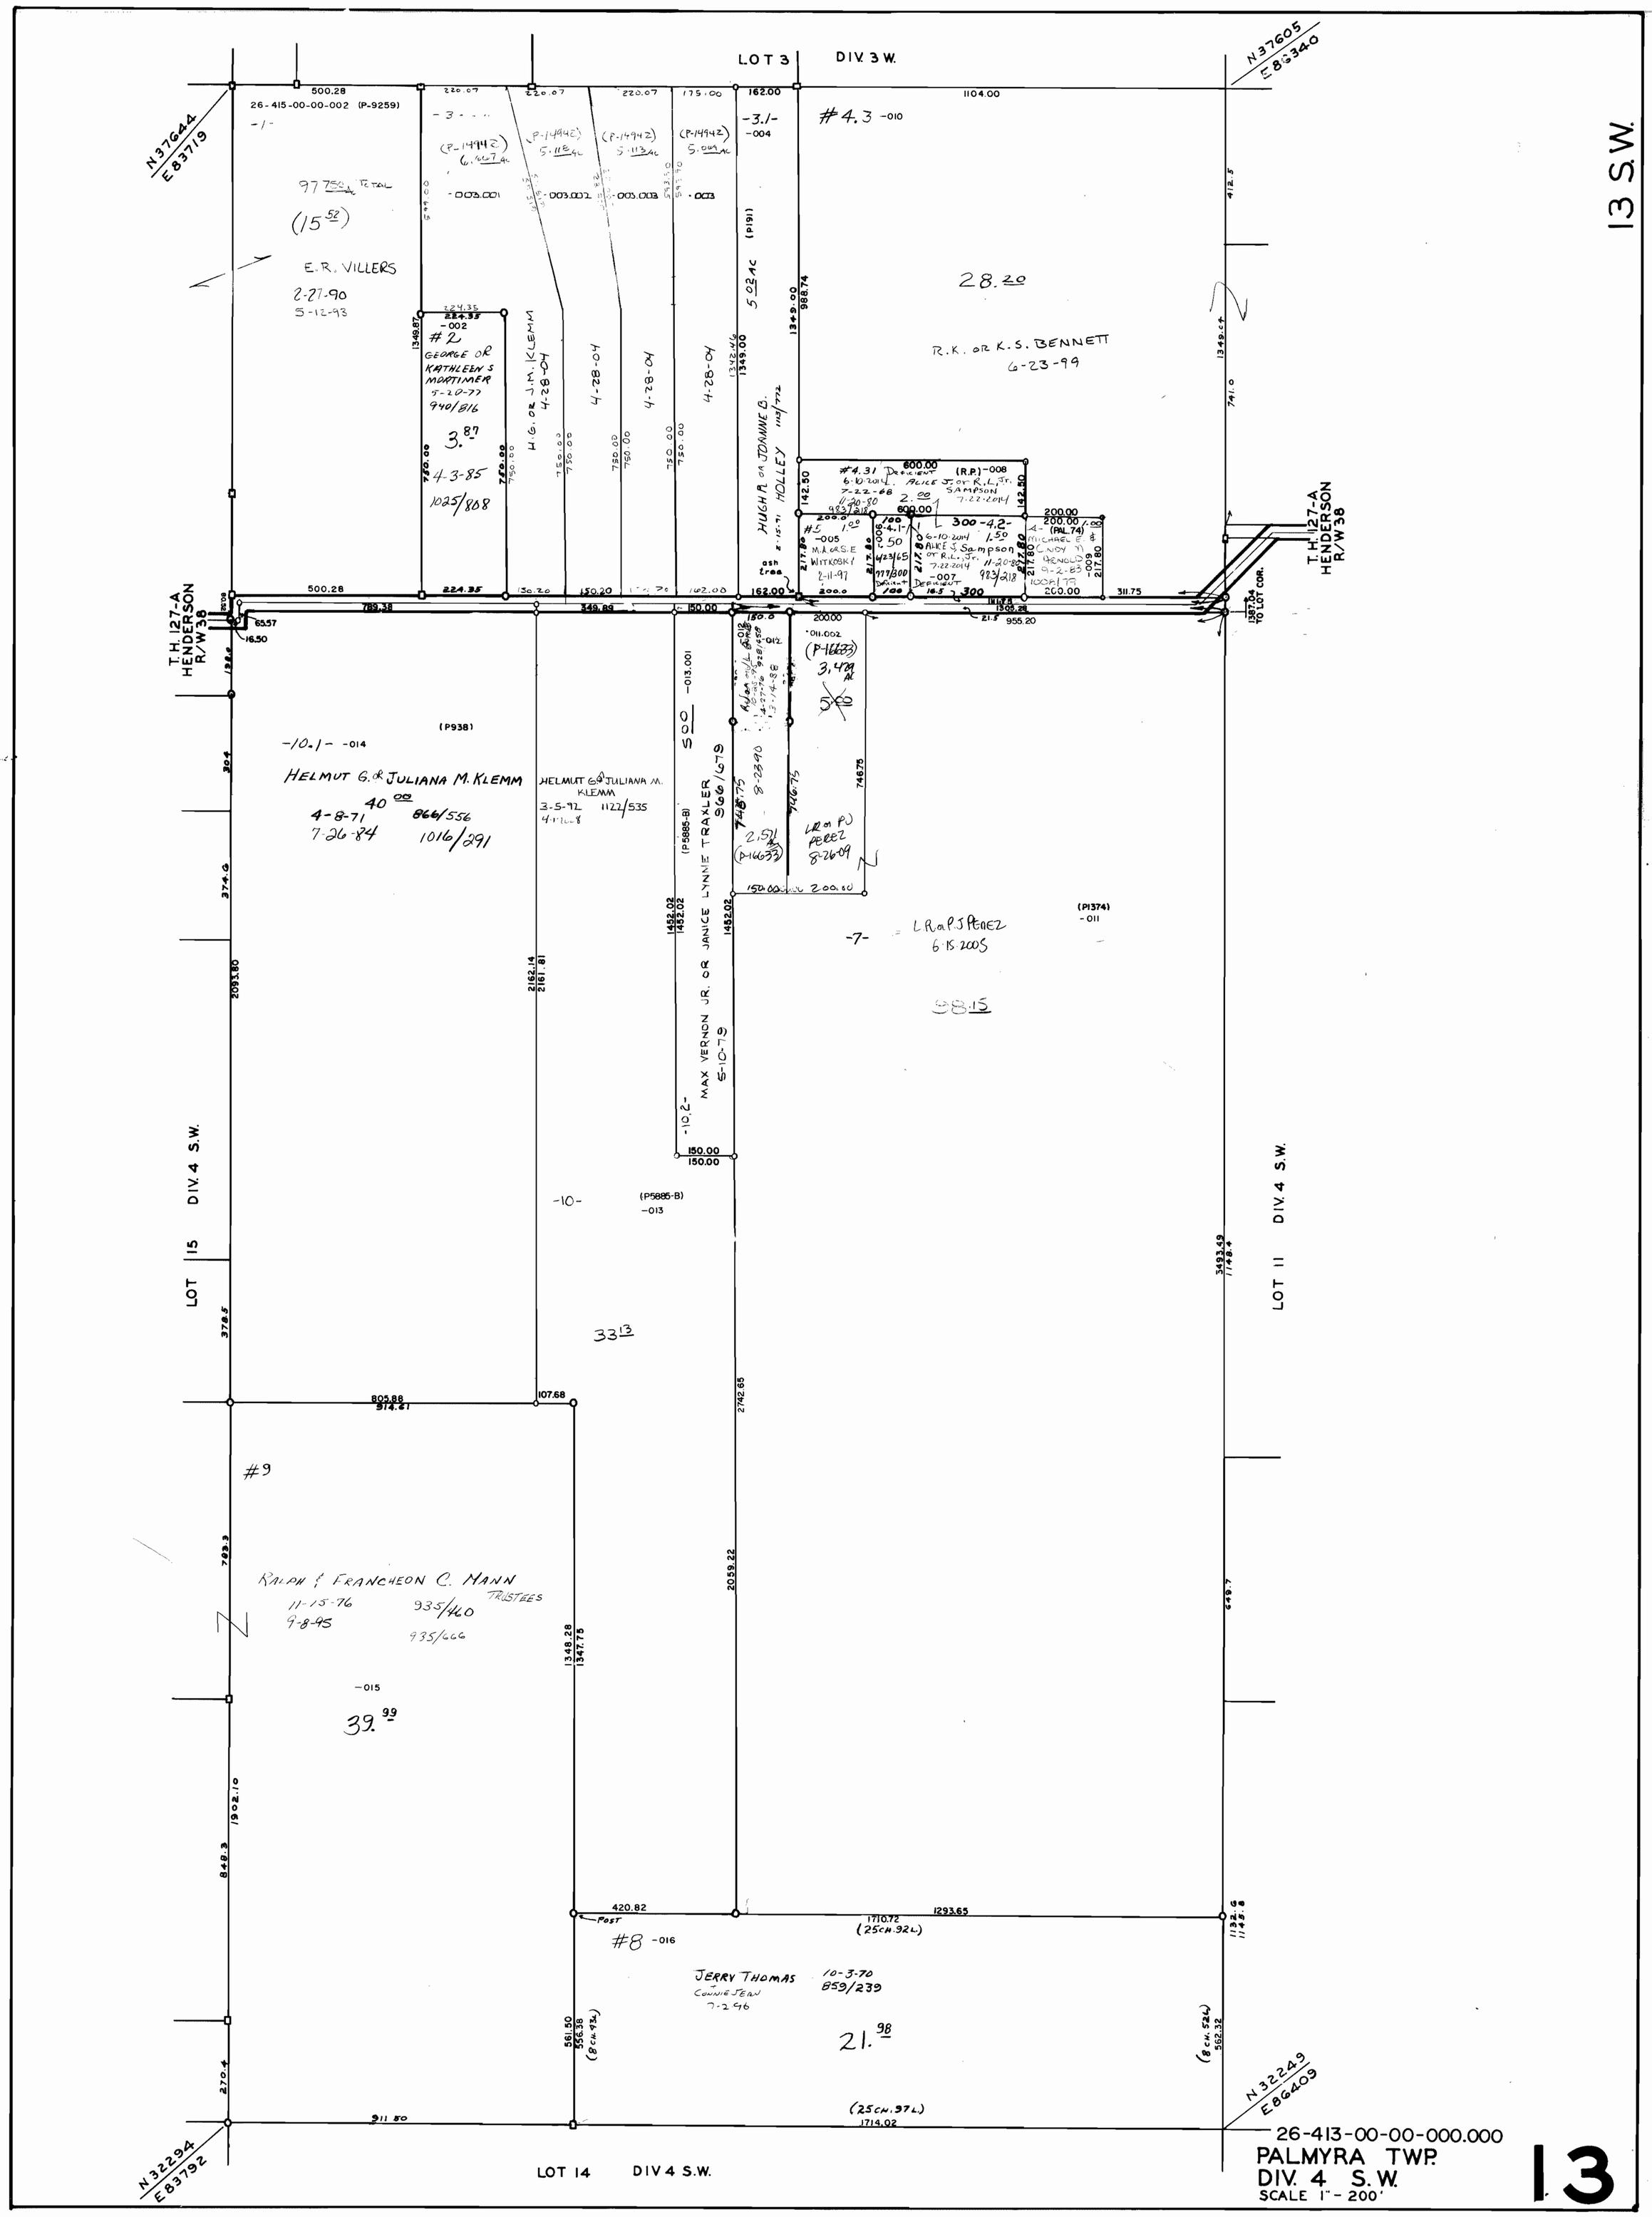
13 S.W.
LOT 3 DIV. 3 W.
N 37644 E 83719
N 37605 E 83340
26-415-00-00-002 (P-9259)
E. R. VILLERS
2-27-90
5-12-93
#2
GEORGE OR KATHLEEN S MORTIMER
5-20-77
940/816
4-3-85
1025/808
H. G. OR J. M. KLEMM
HUGH R. OR JOANNE B. HOLLEY
#4.3 -010
28.20
R. K. OR K. S. BENNETT
6-23-99
#4.31 DEFICIENT
ALICE J. OR R. L. JR. SAMPSON
7-22-2014
#5
M. A. OR S. E. WITKOSKI
2-11-97
T. H. 127-A HENDERSON R/W 38
HELMUT G. & JULIANA M. KLEMM
4-8-71
7-26-84
866/556
1016/291
HELMUT G. & JULIANA M. KLEMM
3-5-92
1122/535
MAX VERNON JR. OR JANICE LYNNE TRAXLER
5-10-79
966/679
LR OR PJ PEREZ
8-26-09
LR OR PJ PEREZ
6-15-2005
LOT 15 DIV. 4 S.W.
LOT 11 DIV. 4 S.W.
#9
RALPH & FRANCHEON C. MANN TRUSTEES
11-15-76
9-8-95
935/460
935/666
39.99
#8
JERRY THOMAS
CONNIE JEAN
7-2-96
10-3-70
859/239
21.98
26-413-00-00-000.000
PALMYRA TWP.
DIV. 4 S.W.
SCALE 1" - 200'
LOT 14 DIV 4 S.W.
N 32294 E 83792
N 32249 E 86409
13