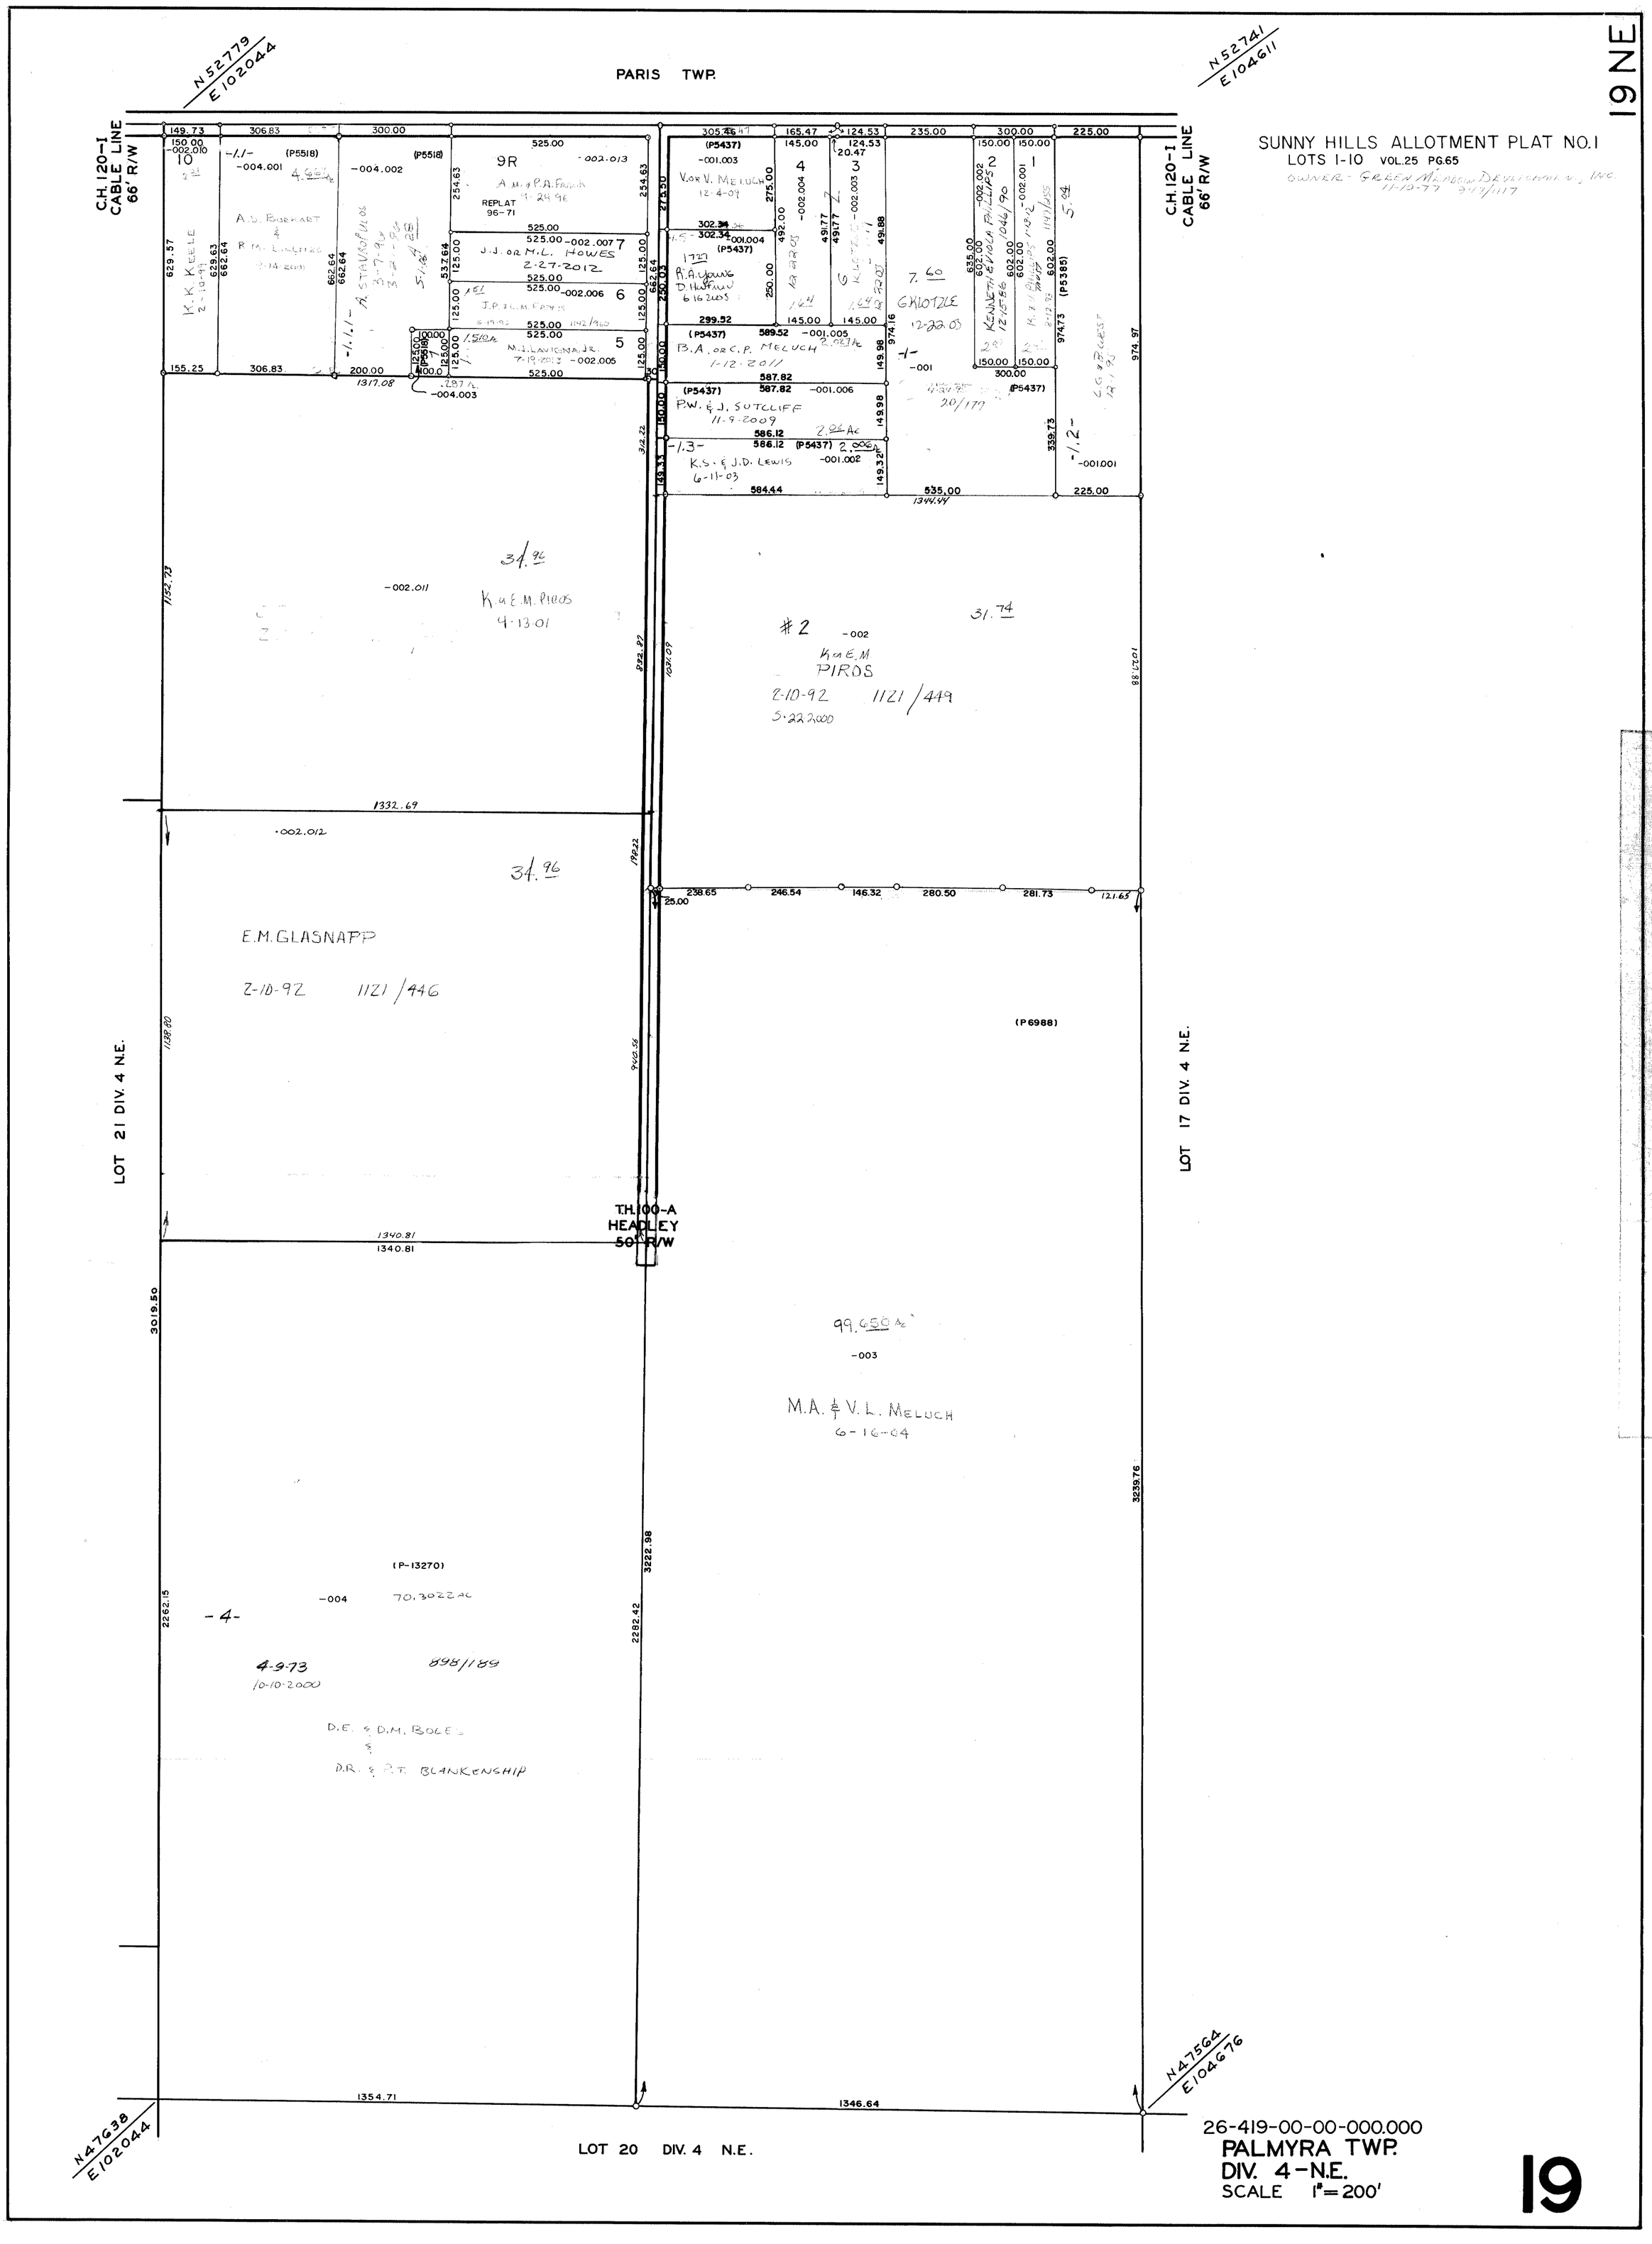
19 NE
PARIS TWP.
N52779 E102044
N52741 E104611
C.H. 120-I CABLE LINE 66' R/W
SUNNY HILLS ALLOTMENT PLAT NO. 1
LOTS 1-10 VOL. 25 PG. 65
OWNER - GREEN MEADOW DEVELOPMENT, INC.
11-12-77 317/117
K.K. KEELE
A.J. BURKART
A.M. & P.A. FRANK
REPLAT 96-71
J.J. OR M.L. HOWES
2-27-2012
J.P. & M. FRYNS
M.J. LAVIGNA JR.
7-19-2013
V. OR V. MELUCH
12-4-09
P.A. YOUNG
D. HUFFMAN
6-16-2005
B.A. OR C.P. MELUCH
1-12-2011
P.W. & J. SUTCLIFF
11-9-2009
K.S. & J.D. LEWIS
6-11-03
GRIOTZLE
12-22-05
KENNETH & VIOLA PHILLIPS
12-15-86
K. & V. PHILLIPS
L.G. & P. WEST
K. & E.M. PIROS
4-13-01
K. & E.M. PIROS
2-10-92 1121/449
5.22 ACRES
E.M. GLASNAPP
2-10-92 1121/446
LOT 21 DIV. 4 N.E.
LOT 17 DIV. 4 N.E.
T.H. 100-A HEADLEY 50' R/W
99.650 AC
M.A. & V.L. MELUCH
6-16-04
(P-13270)
70.3022 AC
4-9-73
10-10-2000
898/189
D.E. & D.M. BOLES
D.R. & P.T. BLANKENSHIP
LOT 20 DIV. 4 N.E.
N4763 8 E102044
N4756 4 E104676
26-419-00-00-000.000
PALMYRA TWP.
DIV. 4-N.E.
SCALE 1" = 200'
19