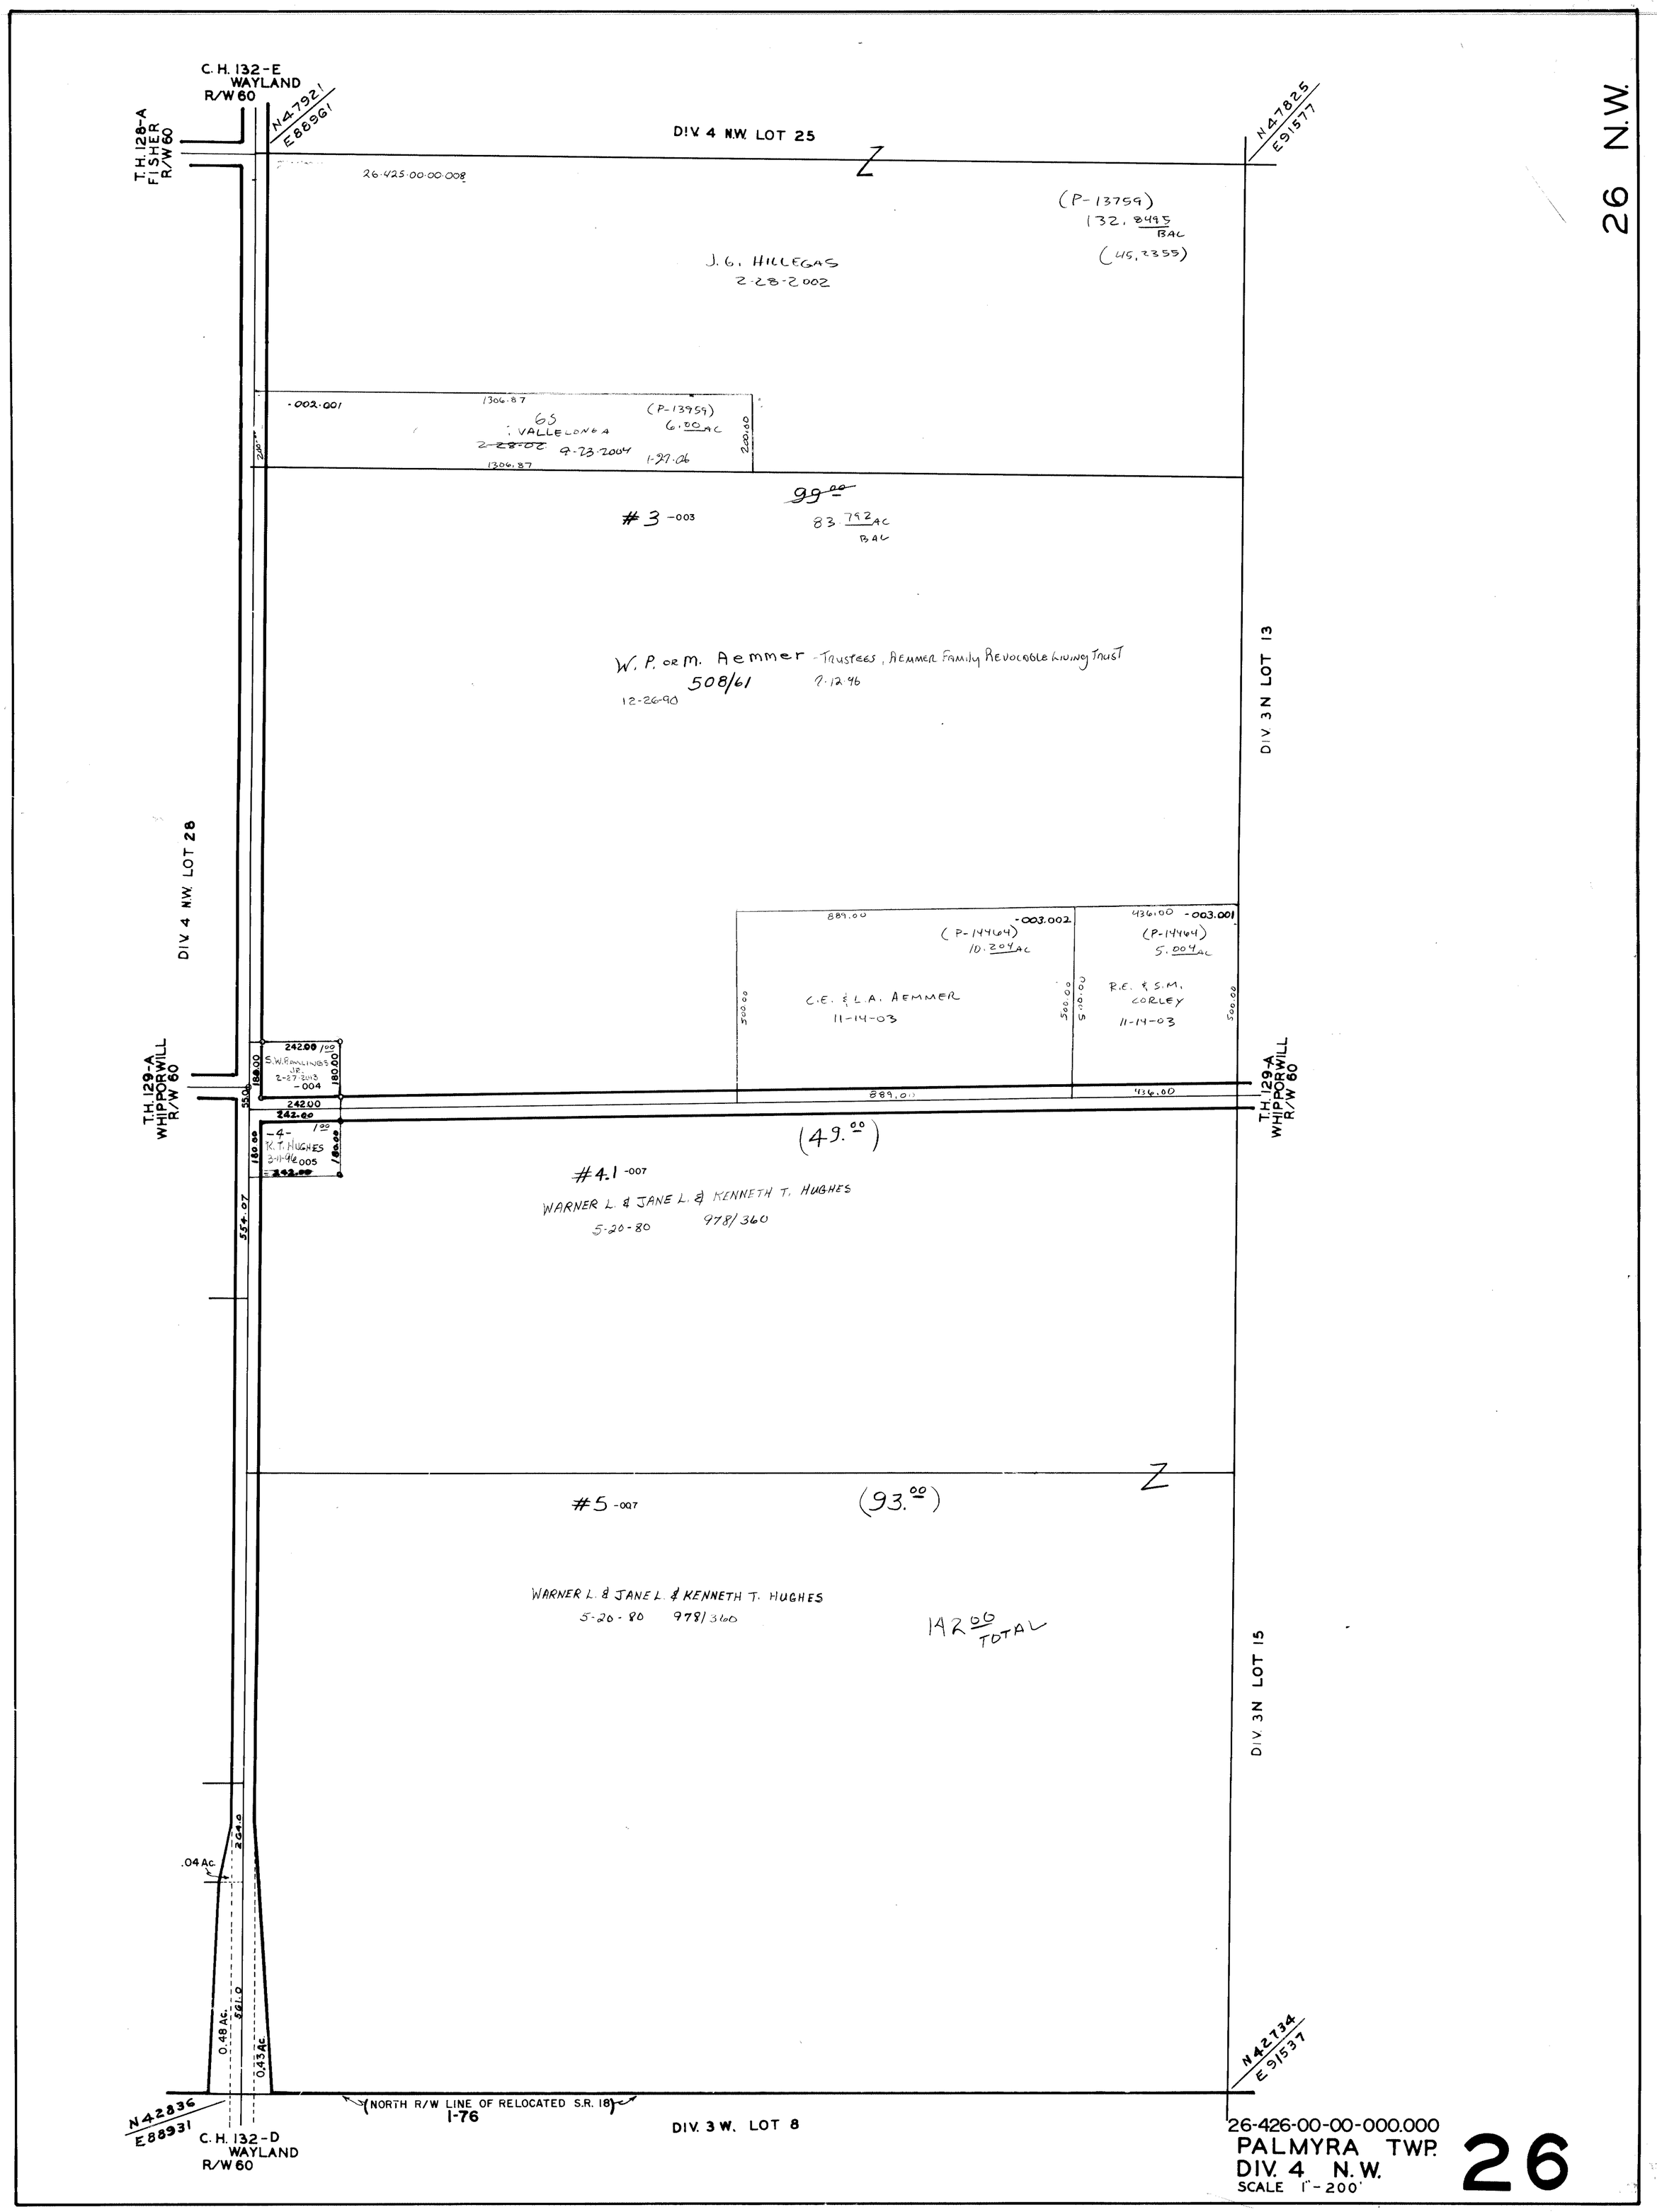
26 N.W.
C. H. 132-E
WAYLAND
R/W 60
T. H. 128-A
FISHER
R/W 60
N 47921
E 88961
DIV 4 N.W. LOT 25
N 47825
E 91577
26-425-00-00-008
(P-13759)
132.8495 BAC
(45.2355)
J. G. HILLEGAS
2-28-2002
-002.001
1306.87
65
VALLELONGA
2-28-02
9-23-2004
1306.87
(P-13959)
6.00 AC
1-27-06
200.00
99.00
#3 -003
83.792 AC
BAC
W. P. OR M. AEMMER - TRUSTEES, AEMMER FAMILY REVOCABLE LIVING TRUST
508/61
12-26-90
2-12-96
DIV. 3N LOT 13
DIV 4 N.W. LOT 28
889.00
-003.002
(P-14464)
10.204 AC
436.00
-003.001
(P-14464)
5.004 AC
C.E. & L.A. AEMMER
11-14-03
R.E. & S.M. CORLEY
11-14-03
500.00
T.H. 129-A
WHIPPORWILL
R/W 60
242.00 1.00
S.W. RAWLINGS
J.P.
2-27-2013
-004
180.00
55.00
242.00
242.00
-4-
1.00
K.T. HUGHES
3-11-96
005
242.00
(49.00)
#4.1 -007
WARNER L. & JANE L. & KENNETH T. HUGHES
5-20-80
978/360
554.07
#5 -007
(93.00)
WARNER L. & JANE L. & KENNETH T. HUGHES
5-20-80
978/360
142.00 TOTAL
DIV. 3N LOT 15
.04 Ac.
264.0
0.48 Ac.
561.0
0.43 Ac.
N 42734
E 91537
N 42836
E 88931
C. H. 132-D
WAYLAND
R/W 60
(NORTH R/W LINE OF RELOCATED S.R. 18)
I-76
DIV. 3 W. LOT 8
26-426-00-00-000.000
PALMYRA TWP.
DIV. 4 N.W.
SCALE 1" - 200'
26