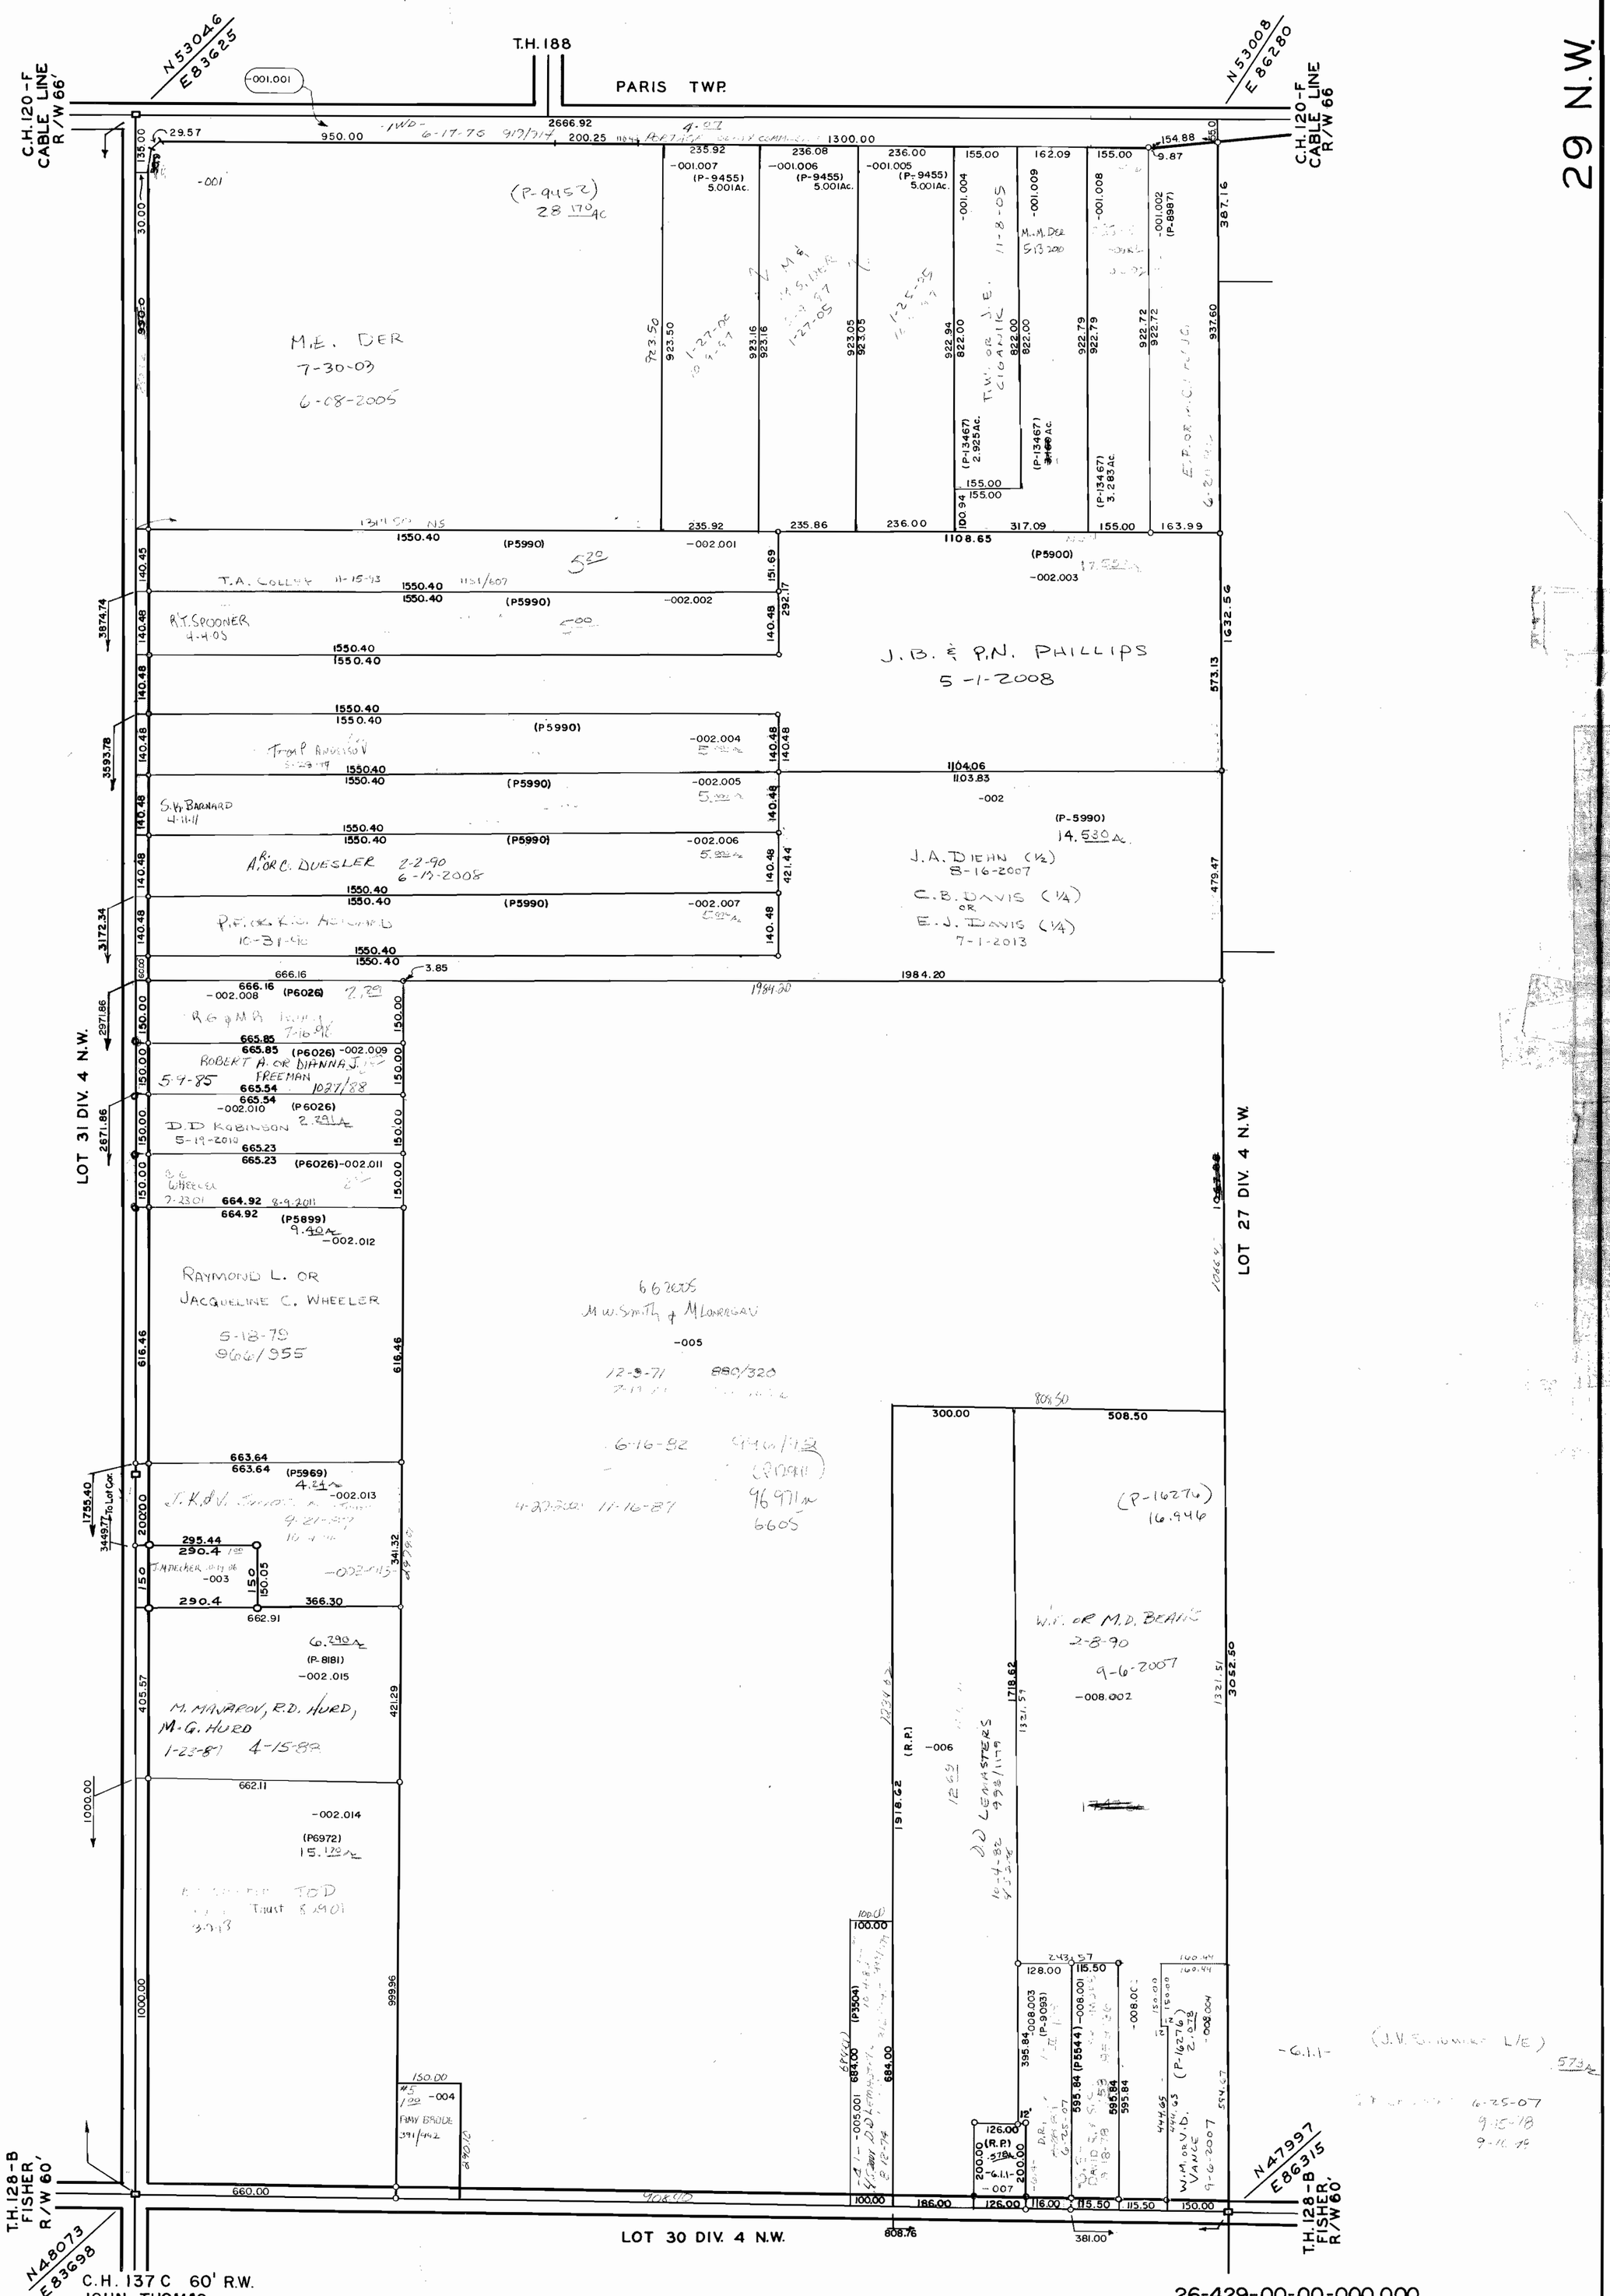
29 N.W.
T.H. 188
PARIS TWP.
C.H. 120-F CABLE LINE R/W 66'
N53046 E83625
N53008 E86280
LOT 31 DIV. 4 N.W.
LOT 27 DIV. 4 N.W.
LOT 30 DIV. 4 N.W.
T.H. 128-B FISHER R/W 60'
N48073 E83698
N47997 E86315
C.H. 137 C 60' R.W. JOHN THOMAS
M.E. DER 7-30-03 6-08-2005
J.B. & P.N. PHILLIPS 5-1-2008
J.A. DIEHN (1/2) 8-16-2007
C.B. DAVIS (1/4) OR E.J. DAVIS (1/4) 7-1-2013
A. OR C. DUESLER 2-2-90 6-17-2008
R.T. SPOONER 4-4-05
T.A. COLLER 11-15-93
S.K. BARNARD 4-11-11
ROBERT A. OR DIANNA J. FREEMAN 5-9-85
D.D. ROBINSON 5-19-2010
RAYMOND L. OR JACQUELINE C. WHEELER 5-18-79 9666/955
M. MANAROV, R.D. HURD, M.G. HURD 1-23-87 4-15-88
W.M. OR M.D. BEAHR 2-8-90 9-6-2007
W.M. OR V.D. VANCE 9-6-2007
26-429-00-00-000.000
PALMYRA TWP.
DIV. 4 - N.W.
SCALE 1" = 200'
29