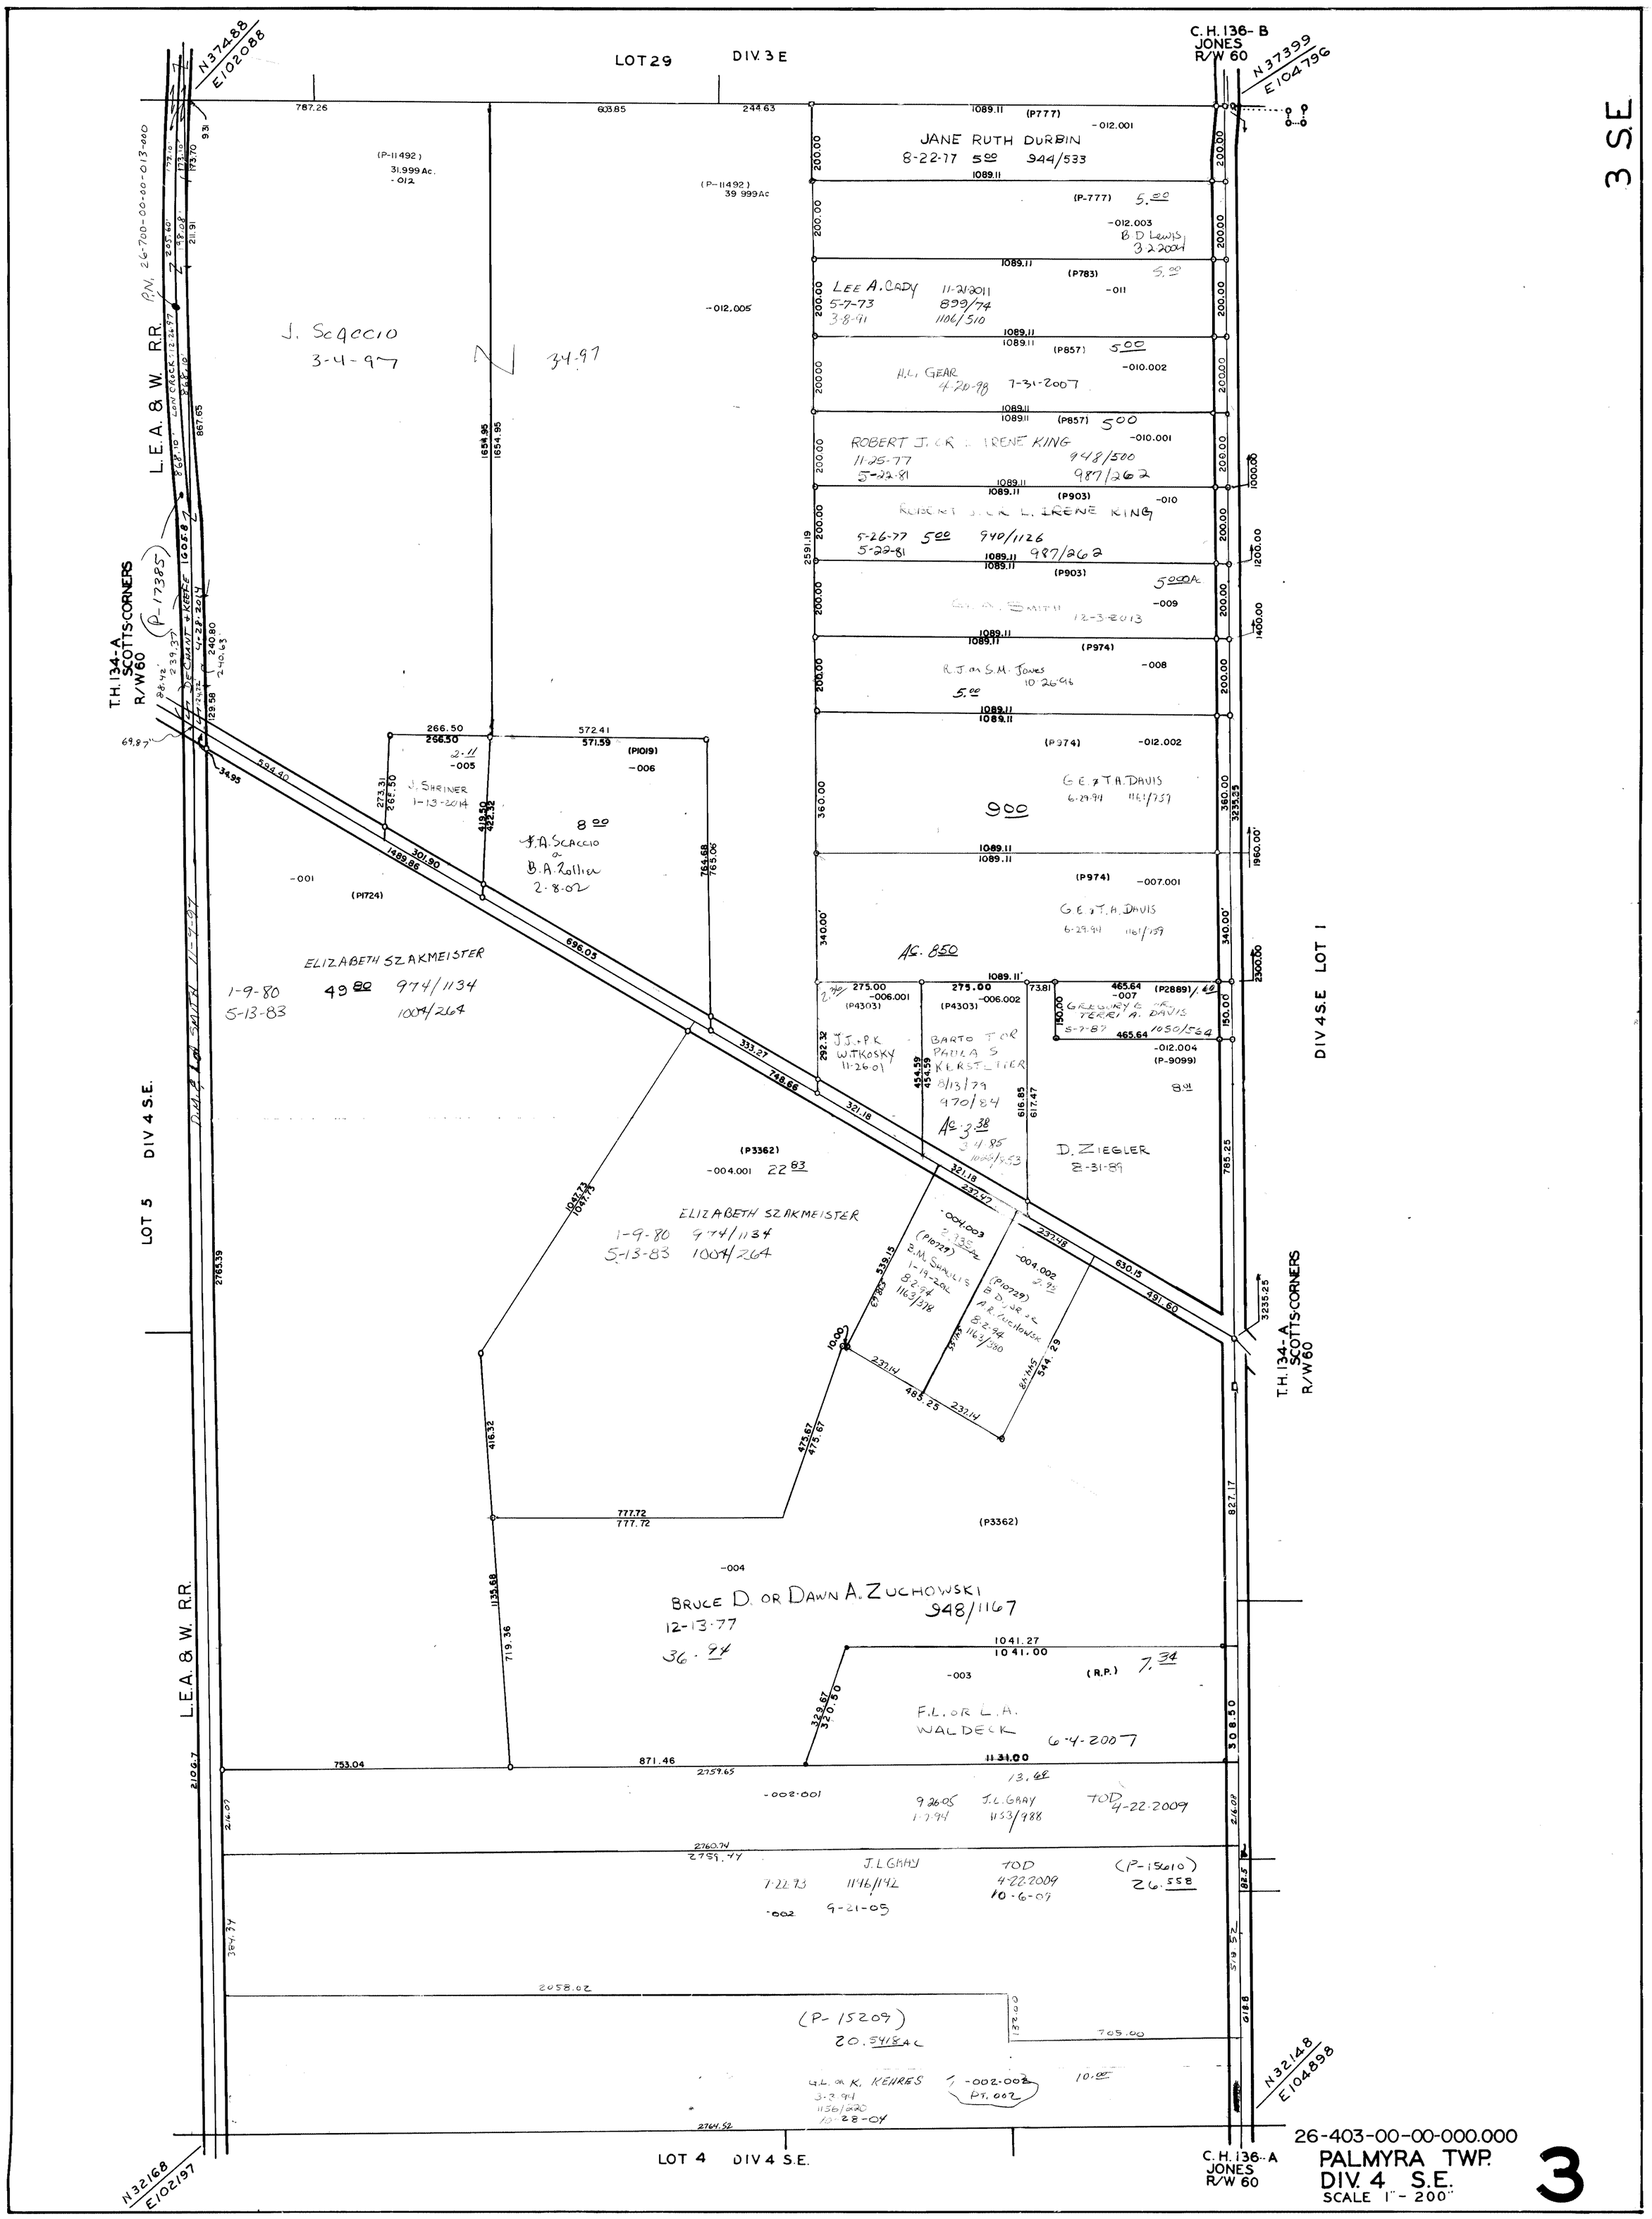
LOT 29 DIV. 3 E
C.H. 136-B JONES R/W 60
N37488 E102088
N37399 E104796
L.E.A. & W. R.R.
T.H. 134-A SCOTTS-CORNERS R/W 60
DIV 4 S.E. LOT 1
LOT 5 DIV 4 S.E.
LOT 4 DIV 4 S.E.
N32168 E102197
N32148 E104898
JANE RUTH DURBIN
LEE A. CADY
H.L. GEAR
ROBERT J. OR IRENE KING
R.J. or S.M. JONES
G.E. & T.A. DAVIS
J. SCACCIO
ELIZABETH SZAKMEISTER
D. ZIEGLER
BRUCE D. OR DAWN A. ZUCHOWSKI
F.L. OR L.A. WALDECK
J.L. GRAY
(P-15209)
26-403-00-00-000.000
PALMYRA TWP.
DIV. 4 S.E.
SCALE 1" - 200'
3