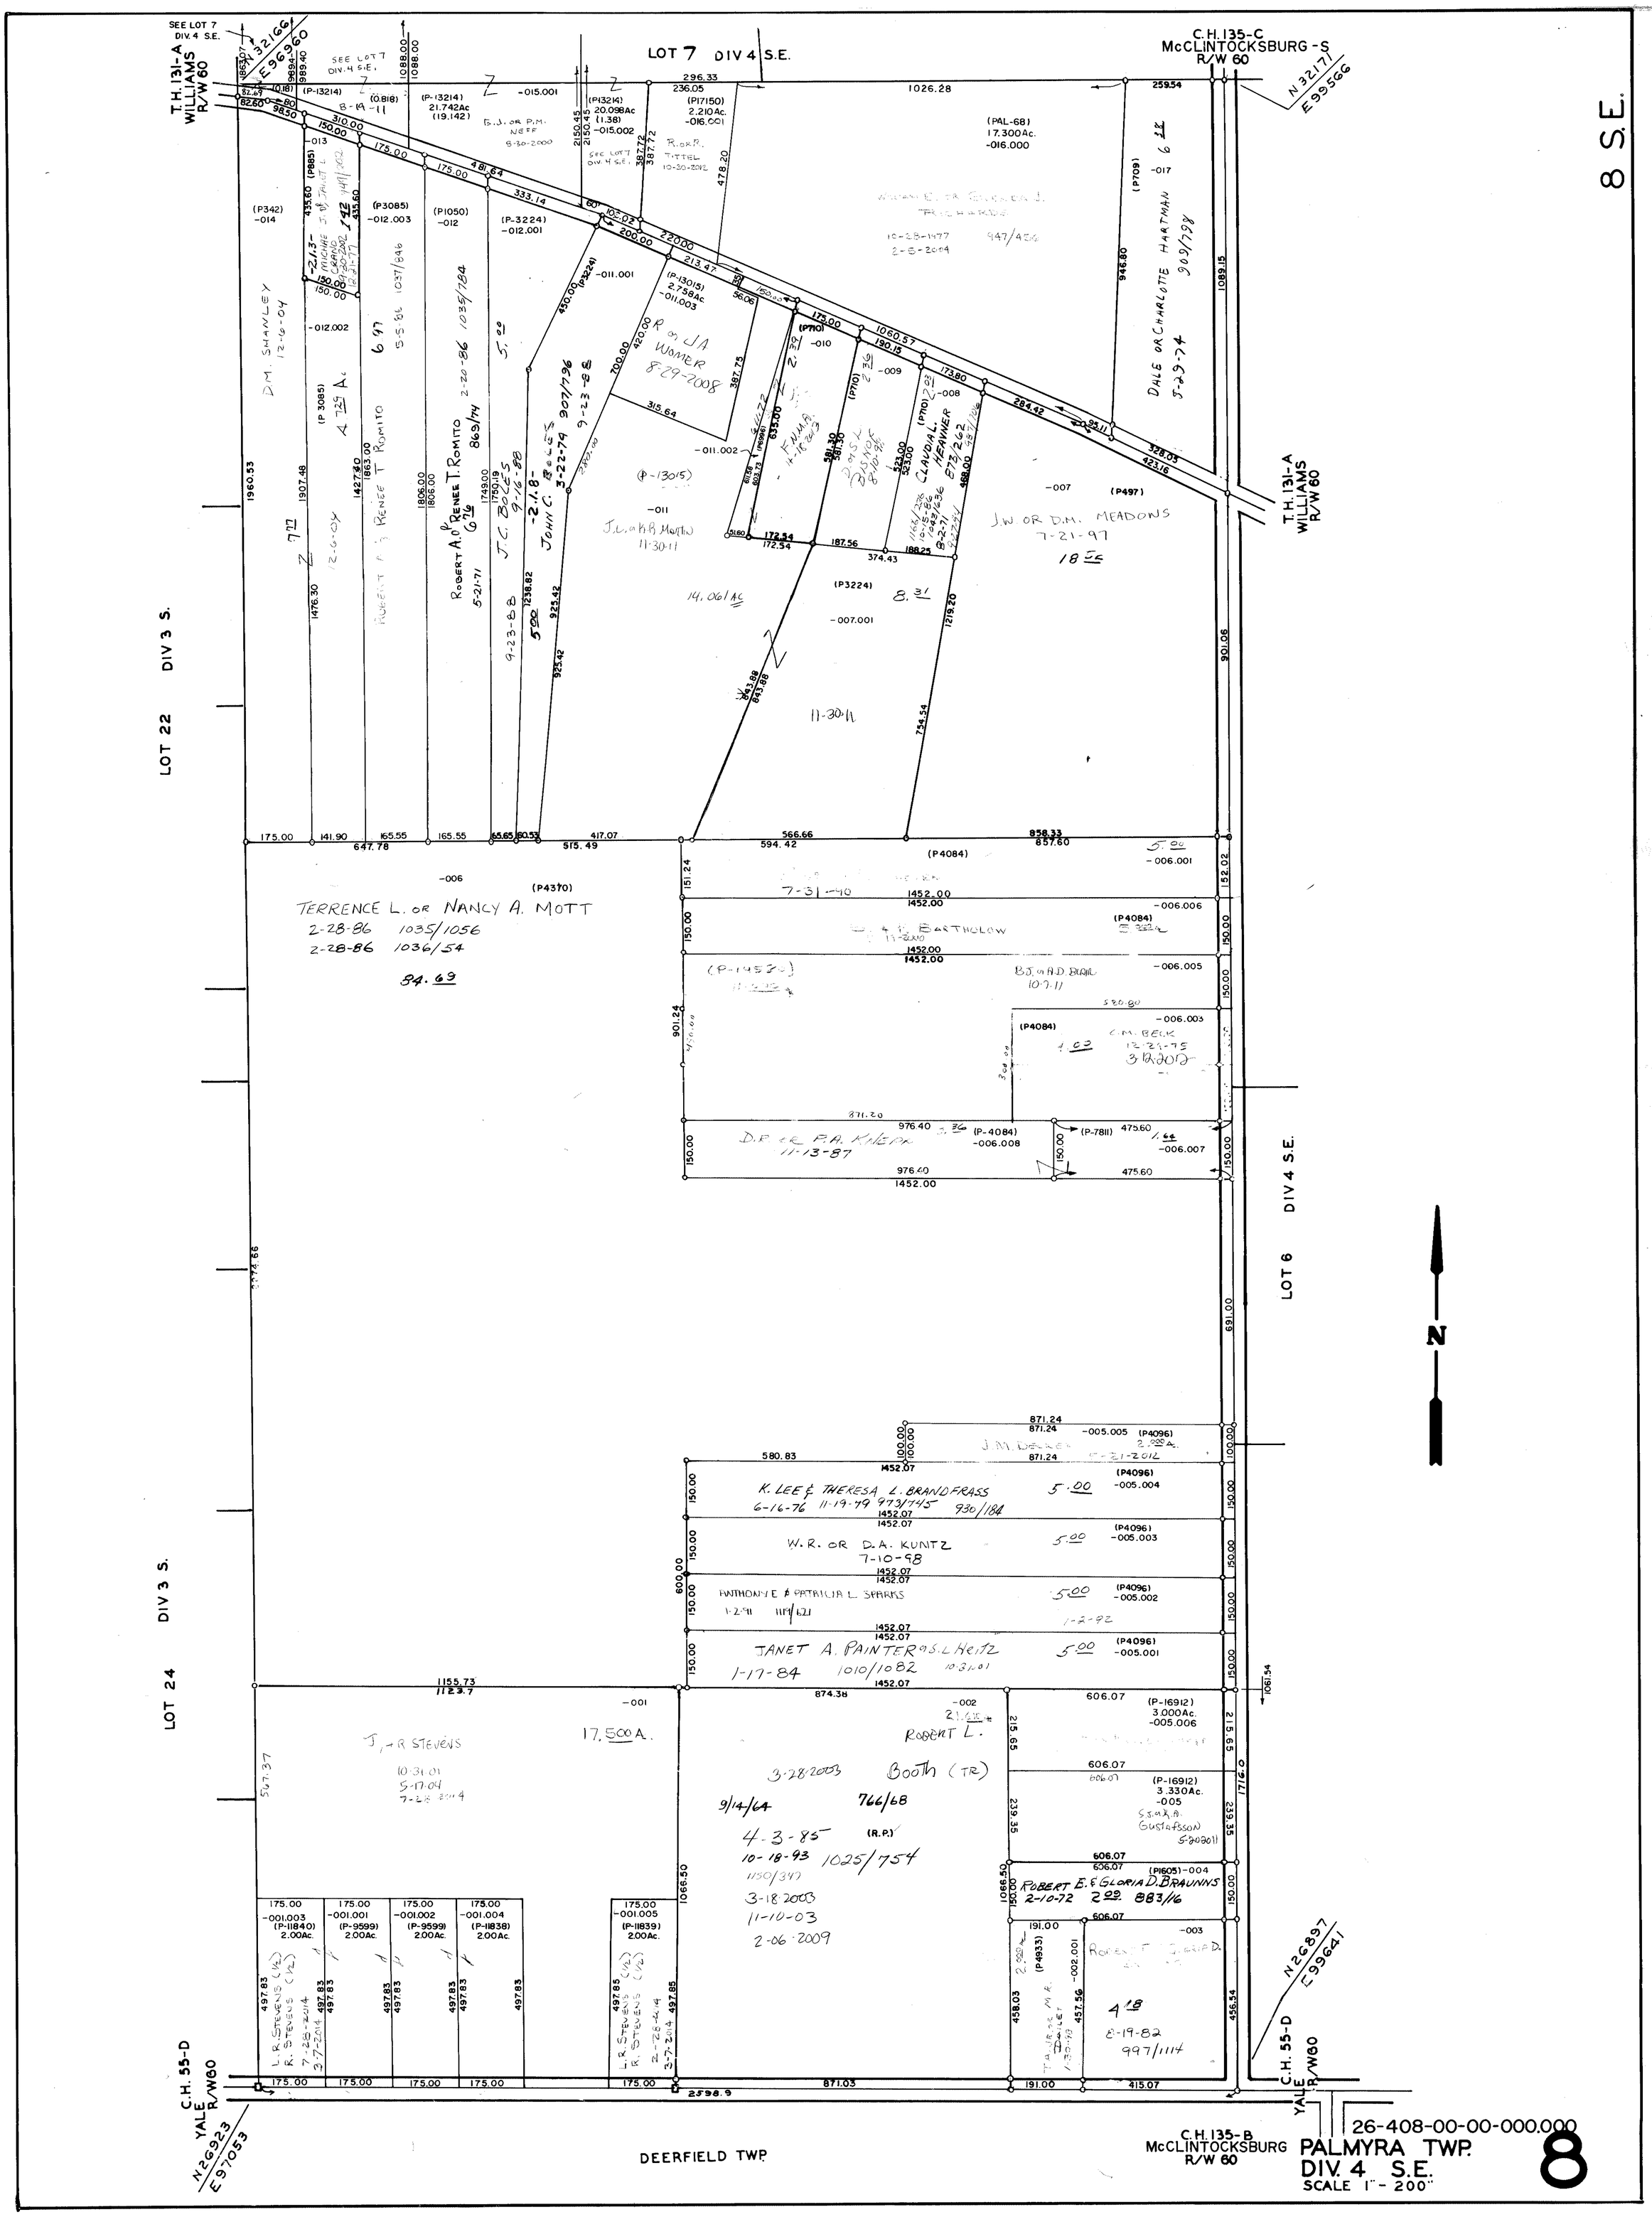
LOT 7 DIV 4 S.E.
8 S.E.
T.H. 131-A WILLIAMS R/W 60
C.H. 135-C McCLINTOCKSBURG-S R/W 60
SEE LOT 7 DIV. 4 S.E.
LOT 22 DIV 3 S.
LOT 24 DIV 3 S.
LOT 6 DIV 4 S.E.
C.H. 55-D YALE R/W 60
C.H. 135-B McCLINTOCKSBURG R/W 60
DEERFIELD TWP.
TERRENCE L. OR NANCY A. MOTT
2-28-86 1035/1056
2-28-86 1036/54
34.63
17.500 A.
ROBERT L. BOOTH (TR)
9/14/64 766/68
4-3-85 (R.P.)
10-18-93 1025/754
3-18-2003
11-10-03
2-06-2009
ROBERT E. & GLORIA D. BRAUNINS
2-10-72 883/16
K. LEE & THERESA L. BRANDFRASS
6-16-76 11-19-79 973/745 930/184
W.R. OR D.A. KUNTZ
7-10-98
ANTHONY E. & PATRICIA L. SPARKS
JANET A. PAINTER
1-17-84 1010/1082
J.W. OR D.M. MEADOWS
7-21-97
DALE OR CHARLOTTE HARTMAN
5-23-74 909/798
CLAUDIA L. HEAWER
8-2-71 873/262
ROBERT A. OR RENEE T. ROMITO
2-20-86 1035/784
869/74
JOHN C. BOLES
3-22-79 907/796
9-23-88
9-16-88
5-21-71
D.M. SHANLEY
12-6-04
ROBERT A. & RENEE T. ROMITO
12-6-04
J.L. OR K.B. MARTIN
11-30-11
14.061 AC
8.31
11-30-11
26-408-00-00-000.000
PALMYRA TWP.
DIV. 4 S.E.
SCALE 1" - 200"
8