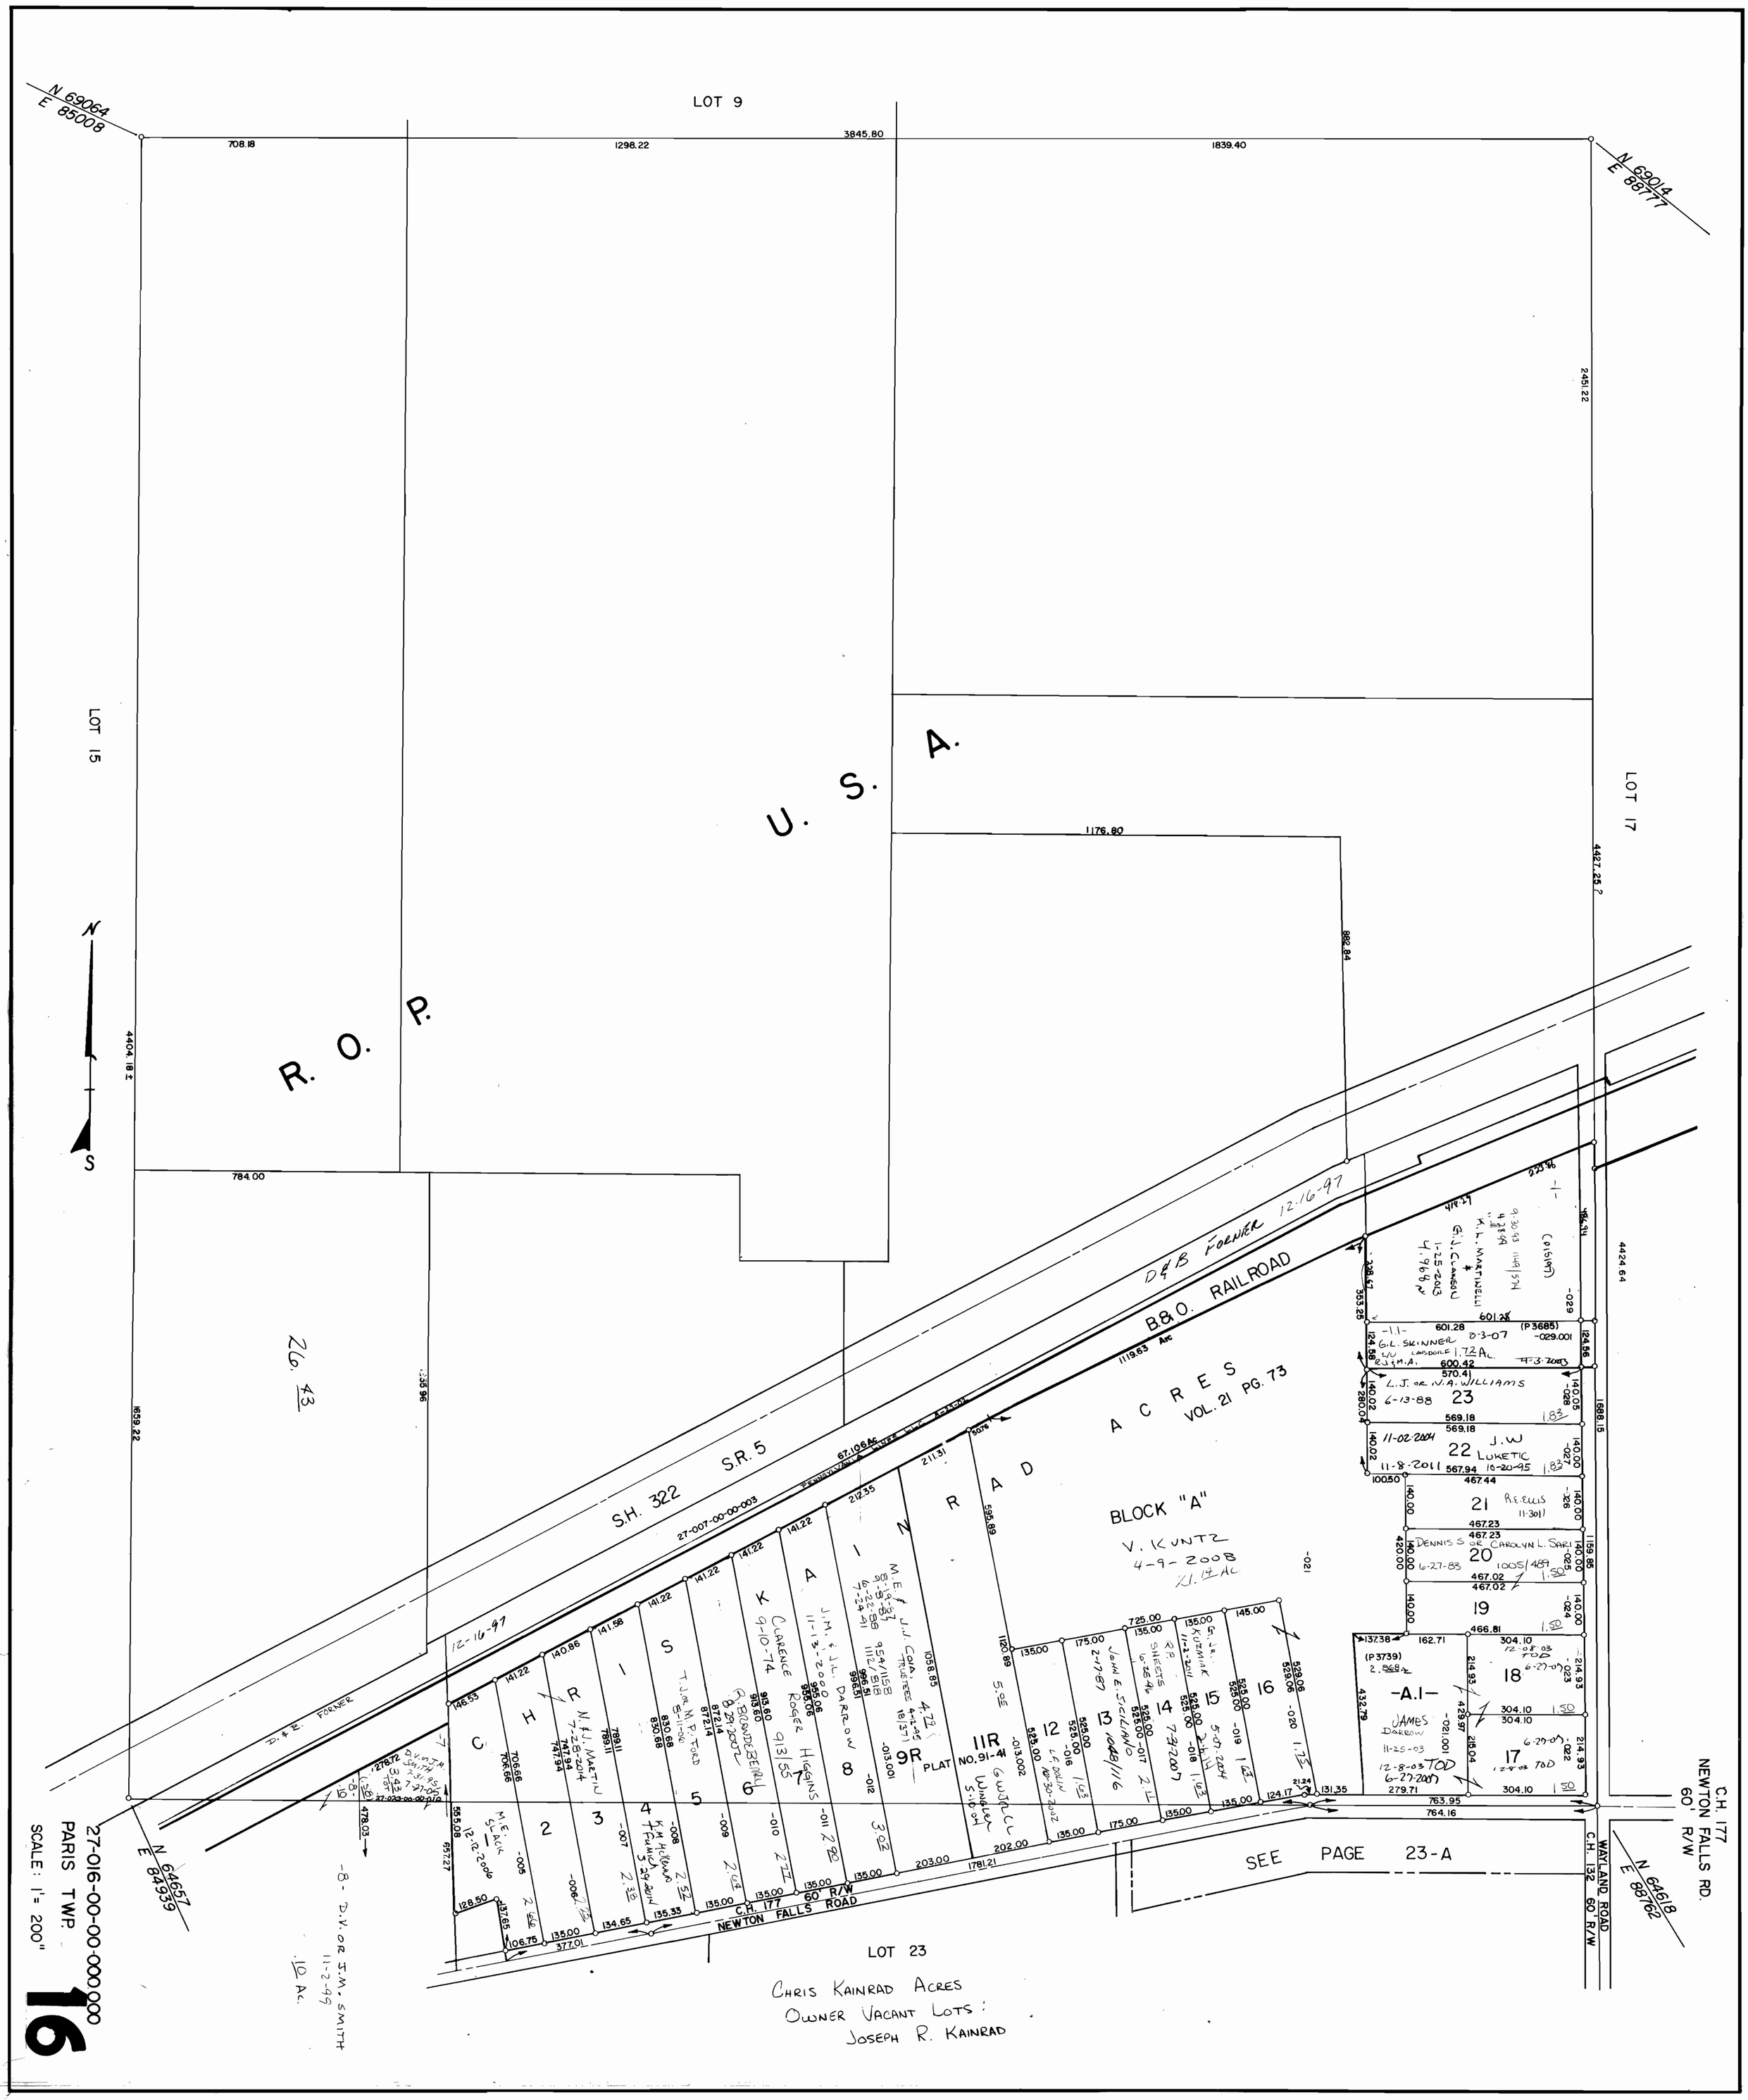
LOT 9
N 69064
E 85008
N 69014
E 88777
708.18
1298.22
3845.80
1839.40
2451.22
LOT 15
LOT 17
U. S. A.
R. O. P.
1176.80
4427.25 ?
882.84
4404.18 ±
784.00
4424.64
B&O. RAILROAD
D&B FORMER 12-16-97
26. 43
1119.63 Ave
S.H. 322
S.R. 5
67.106 Ac
PENNSYLVANIA HIGHWAY
27-007-00-00-003
BLOCK "A"
V. KUNTZ
4-9-2008
21.14 AC
SEE PAGE 23-A
PLAT NO. 91-41
C.H. 177
NEWTON FALLS ROAD
60' R/W
C.H. 177
NEWTON FALLS RD.
60' R/W
WAYLAND ROAD
C.H. 132
60' R/W
N 64618
E 88762
N 64657
E 84939
LOT 23
CHRIS KAINRAD ACRES
OWNER VACANT LOTS:
JOSEPH R. KAINRAD
27-016-00-00-000.000
PARIS TWP.
SCALE: 1" = 200'
16