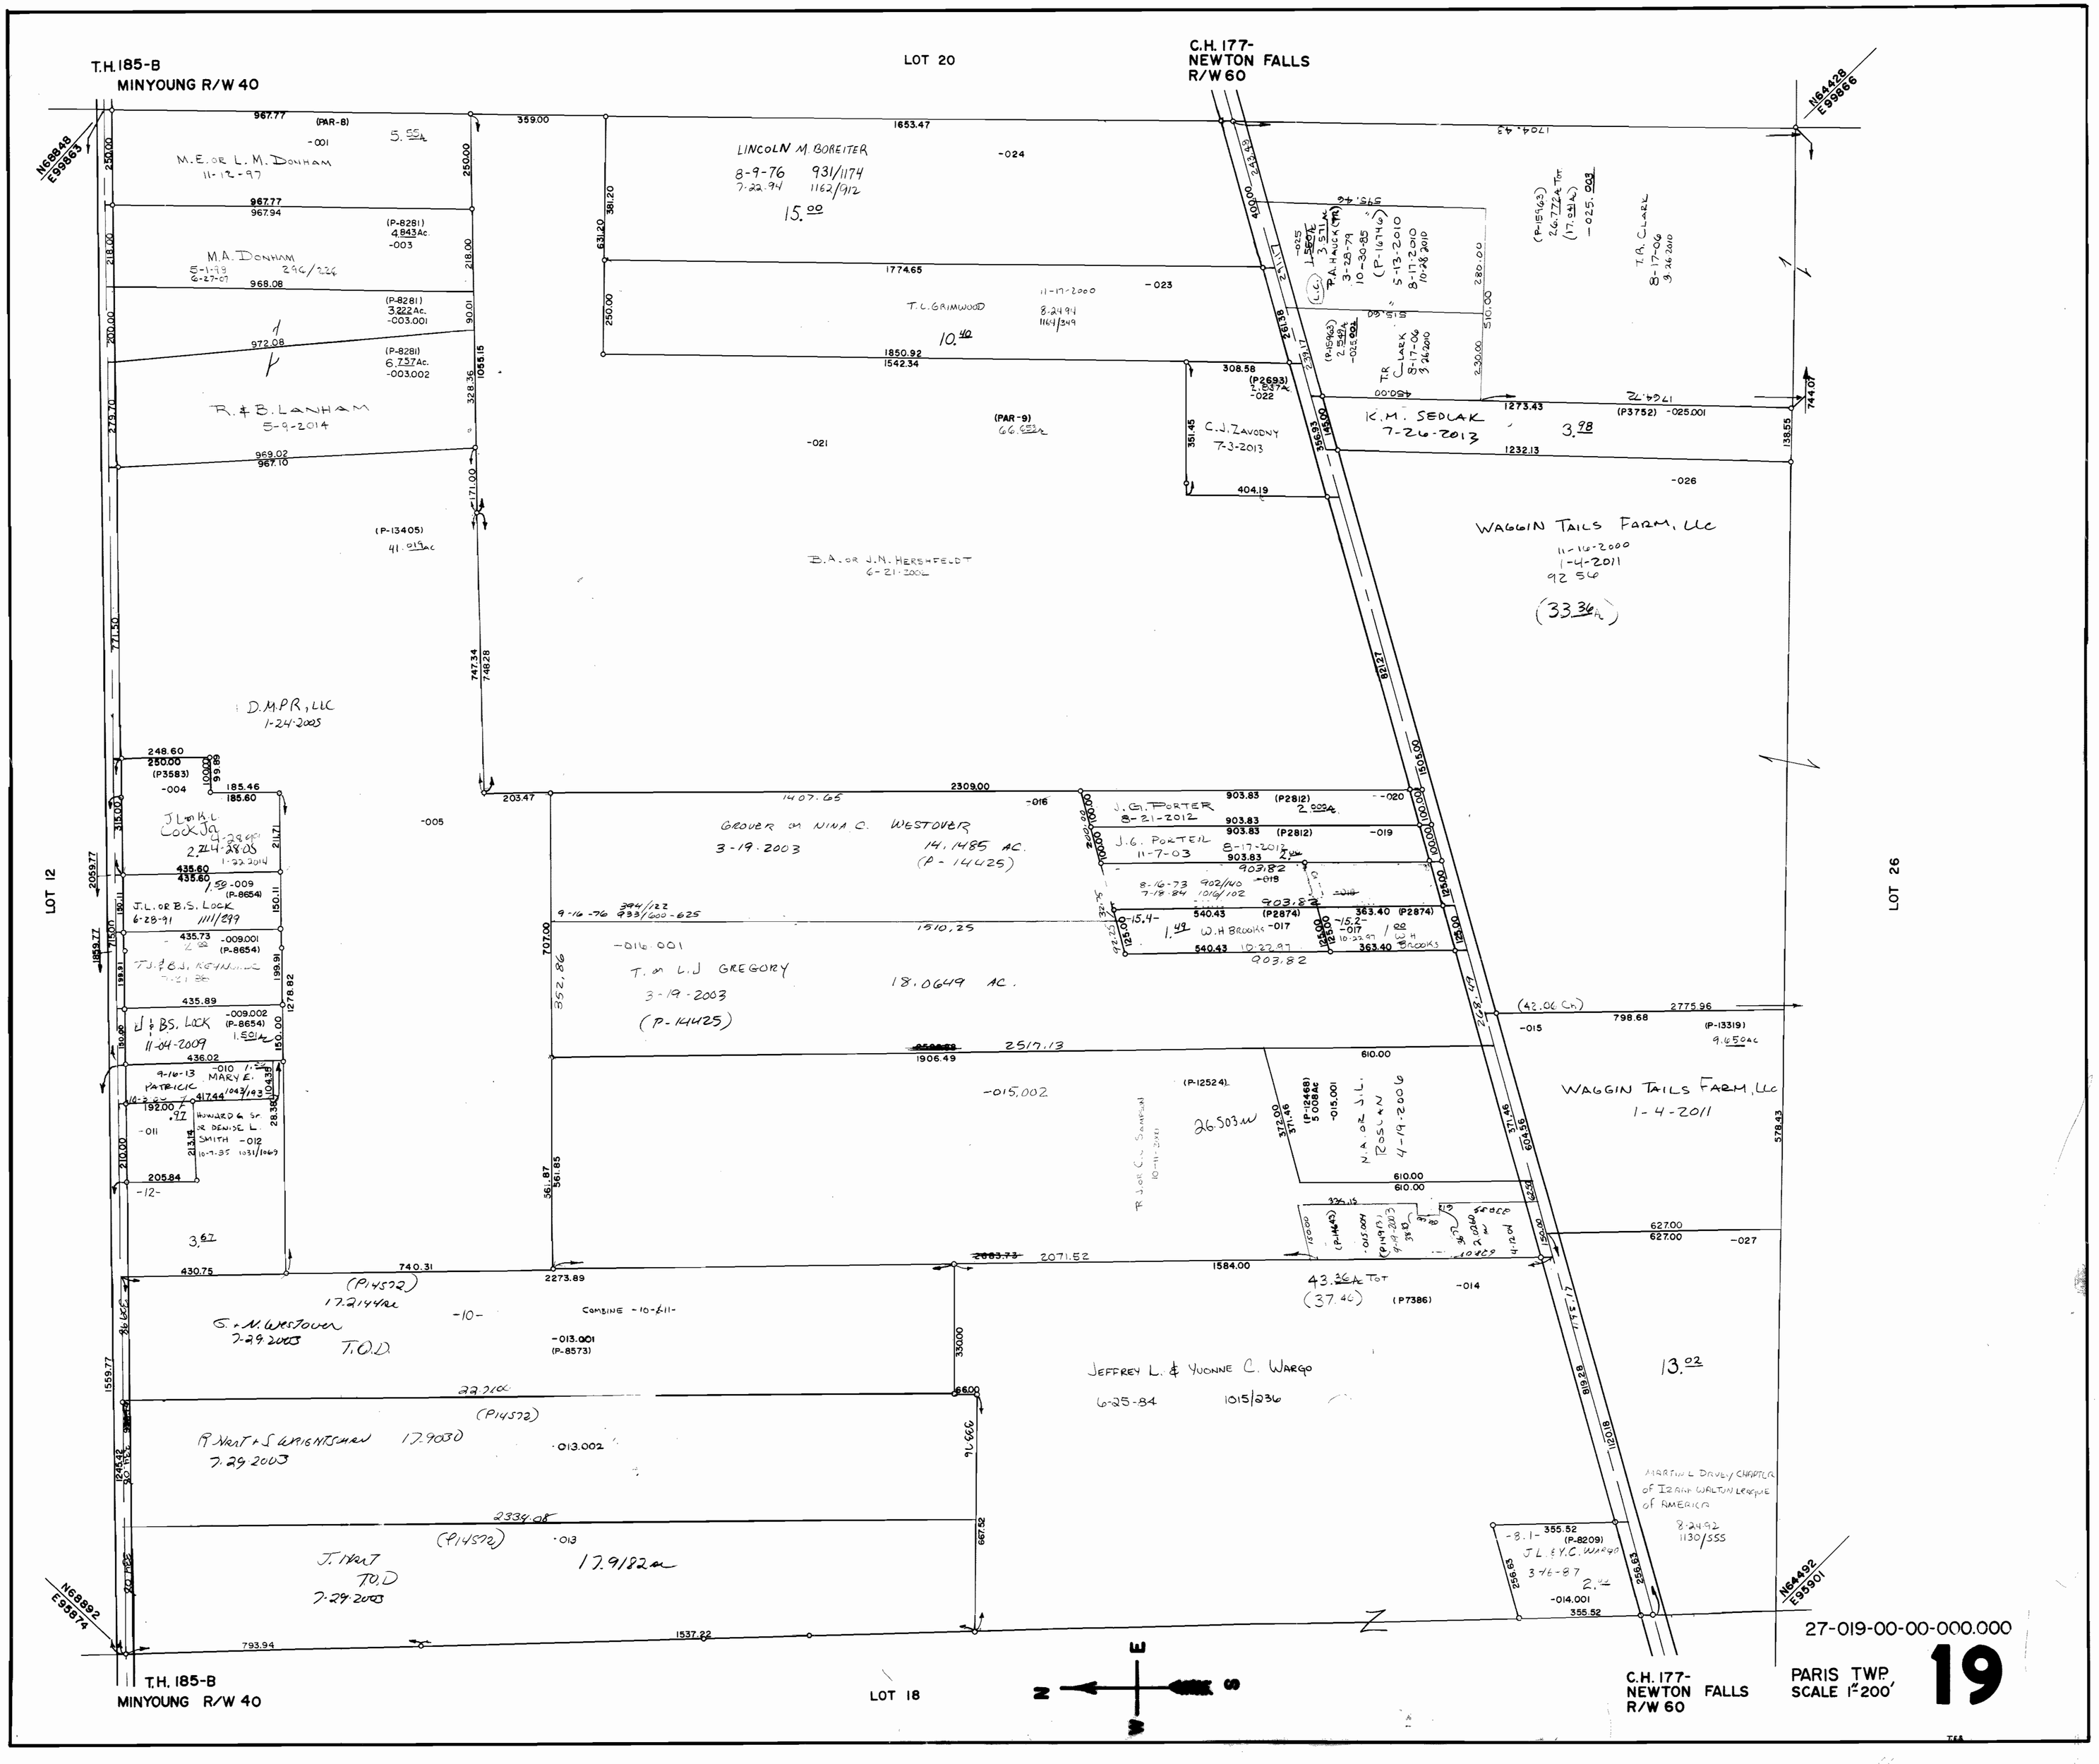

T.H. 185-B
MINYOUNG R/W 40
LOT 20
C.H. 177-
NEWTON FALLS
R/W 60
N68848
E99863
N64428
E99866
LOT 12
LOT 26
LOT 18
N68892
E95874
N64492
E95901
M.E. OR L.M. DONHAM
11-12-97
M.A. DONHAM
R. & B. LANHAM
5-9-2014
LINCOLN M. BOREITER
8-9-76
7-22-94
931/1174
1162/912
15.00
T.C. GRIMWOOD
10.40
C.J. ZAVODNY
7-3-2013
K.M. SEDLAK
7-26-2013
3.98
T.R. CLARK
8-17-06
WAGGIN TAILS FARM, LLC
11-16-2000
1-4-2011
92.56
(33.36)
B.A. OR J.N. HERSHFELDT
6-21-2002
D.M.P.R., LLC
1-24-2005
J.L. OR K.L. LOCK JR.
J.L. OR B.S. LOCK
6-28-91
1111/299
J.L. & B.S. LOCK
11-04-2009
MARY E. PATRICK
HOWARD G. SR. OR DENISE L. SMITH
GROVER OR NINA C. WESTOVER
3-19-2003
14.1485 AC.
(P-14425)
J.G. PORTER
8-21-2012
J.G. PORTER
11-7-03
W.H. BROOKS
T. OR L.J. GREGORY
3-19-2003
(P-14425)
18.0649 AC.
WAGGIN TAILS FARM, LLC
1-4-2011
N.A. OR J.L. ROSLAN
4-19-2006
26.503
43.36 TOT
(37.46)
(P7386)
13.02
G. & N. WESTOVER
7-29-2003
T.O.D.
17.2144
COMBINE -10-&11-
JEFFREY L. & YVONNE C. WARGO
6-25-84
1015/236
R. HART & S. WRIGHTSMAN
7-29-2003
17.9030
J. HART
T.O.D.
7-29-2003
17.9182
MARTIN L. DAVEY CHAPTER OF IZAAK WALTON LEAGUE OF AMERICA
8-24-92
1130/555
J.L. & Y.C. WARGO
3-16-87
27-019-00-00-000.000
PARIS TWP.
SCALE 1"=200'
19