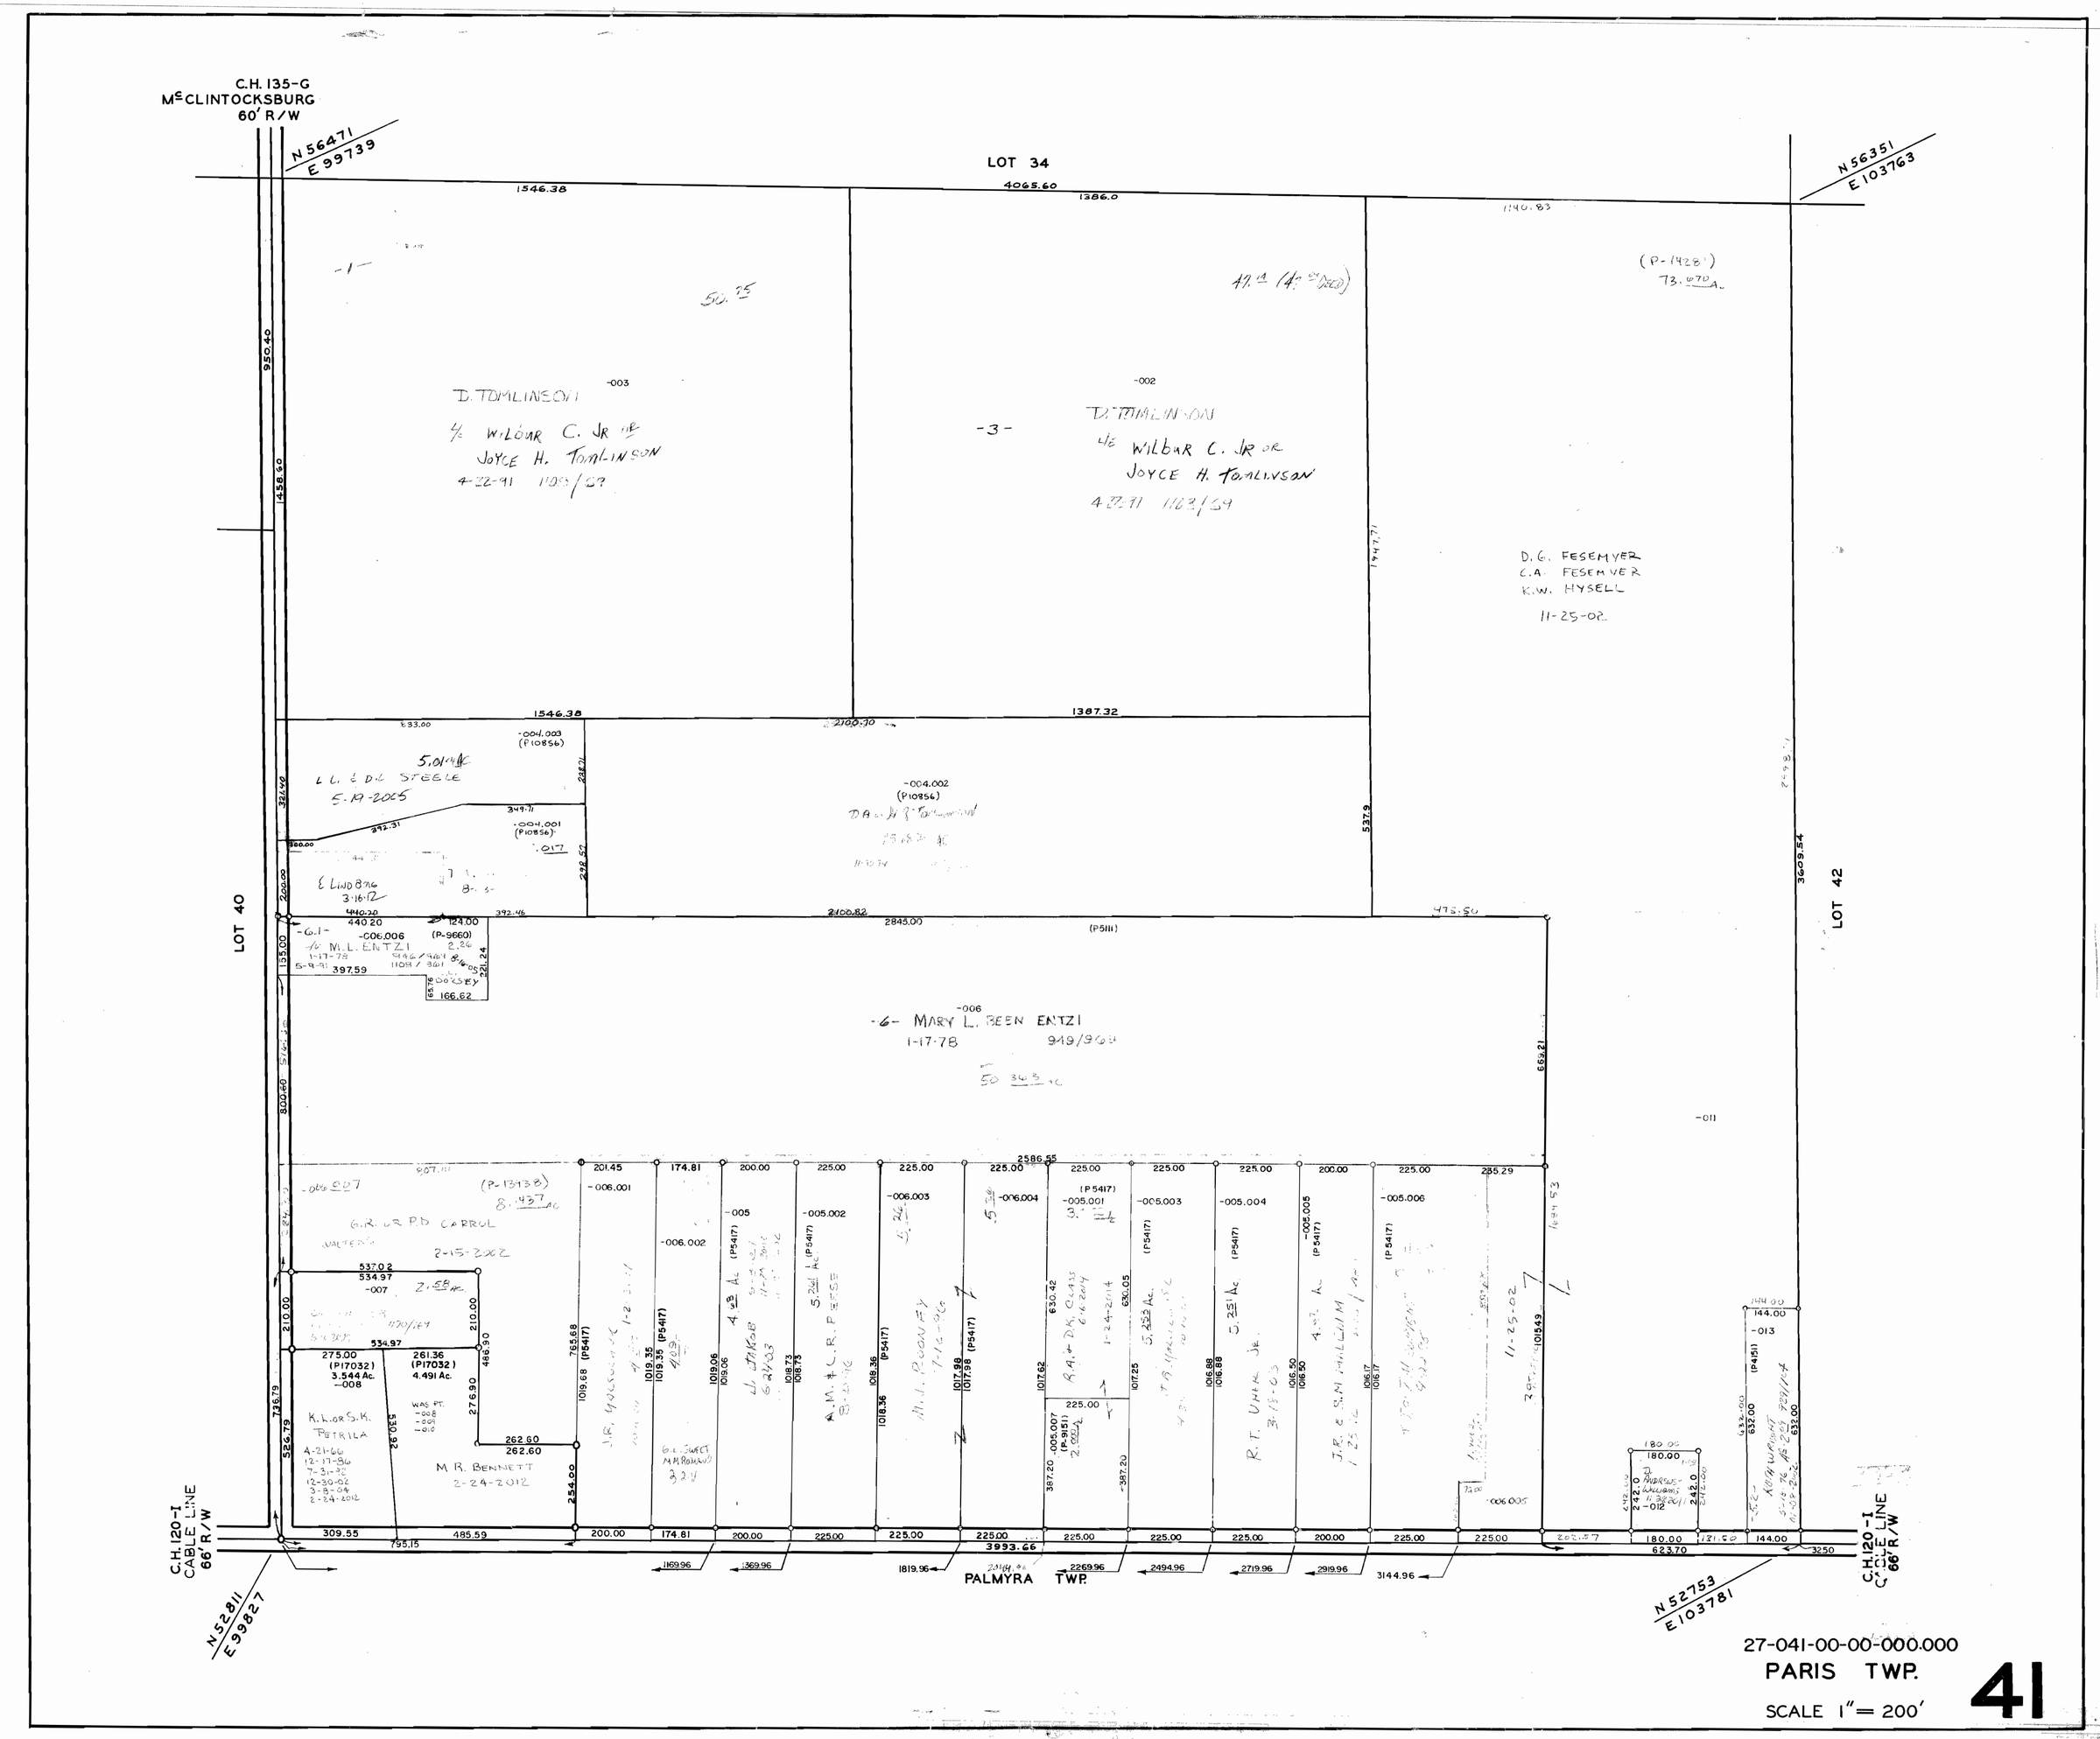
C.H. 135-G
McCLINTOCKSBURG
60' R/W
N 56471
E 99739
LOT 34
N 56351
E 103763
LOT 40
LOT 42
D. TOMLINSON
WILBUR C. JR OR
JOYCE H. TOMLINSON
D. G. FESEMYER
C.A. FESEMYER
K.W. HYSELL
11-25-02
L.L. & D.L. STEELE
5-19-2005
M.L. ENTZI
MARY L. BEEN ENTZI
1-17-78
G.R. OR P.D. CARROL
K.L. OR S.K. PETRILA
M.R. BENNETT
2-24-2012
PALMYRA TWP.
C.H. 120-I
CABLE LINE
66' R/W
N 52811
E 99827
N 52753
E 103781
27-041-00-00-000.000
PARIS TWP.
SCALE 1" = 200'
41