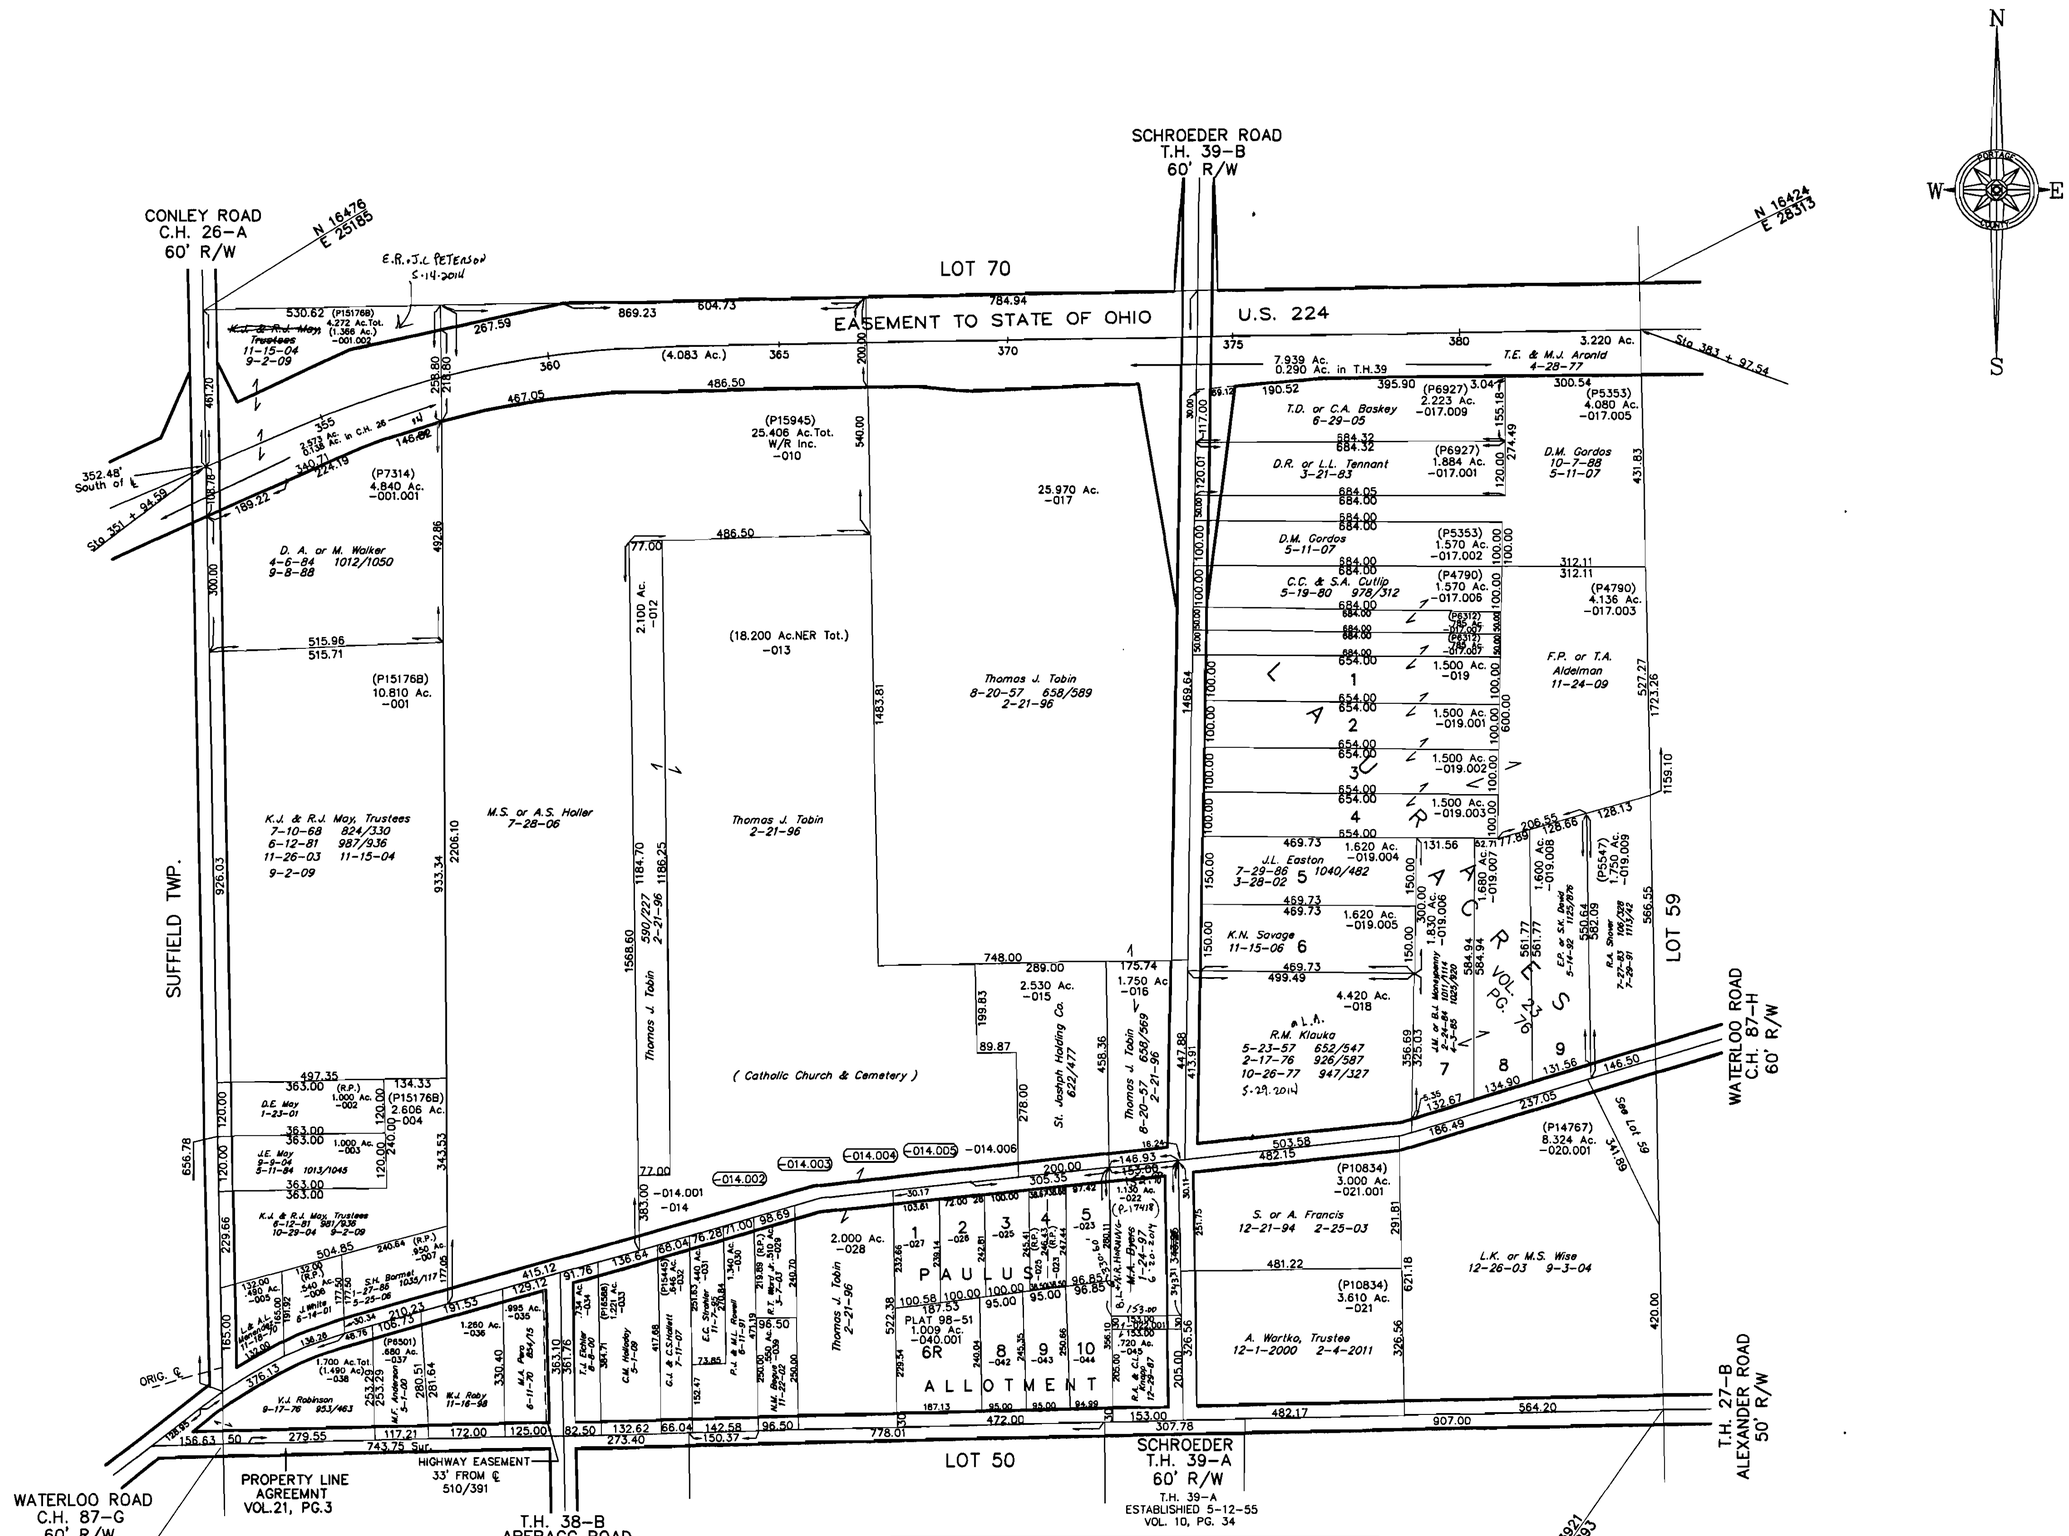

PAULUS ALLOTMENT PLAT VOL. 16, PG.81		
LOT NO.	OWNER	DATE
1	S.A. Laubert 6-12-09 10-14-04 10-11-06	8-29-72 891/987 2-12-91 1105/709
2	M.M. Freibert	1-10-94 1154/47 8-28-96
3	M.H. Freibert	2-4-94 1155/1 8-28-96
4	(West 1/2) (East 1/2)	
5	J.M. Bugg or M.M. Svetlik	12-29-2011
6R	T.E. Horning	7-22-94 1162/848 9-22-98
8	F.& D. Horning - Trust 6-18-2013	6-18-64 762/544 3-23-81 994/109
9	Trust 6-18-2013	
10	R.A. or C.L. Knapp	5-27-64 761/396 12-31-84 10-21-90

GRAPHIC SCALE

200 0 100 200 400 800

(IN FEET)
1 inch = 200 ft.

28-060-00-00-000.000
RANDOLPH TWP.

60

6-20-2012

FILE NO. 2806000