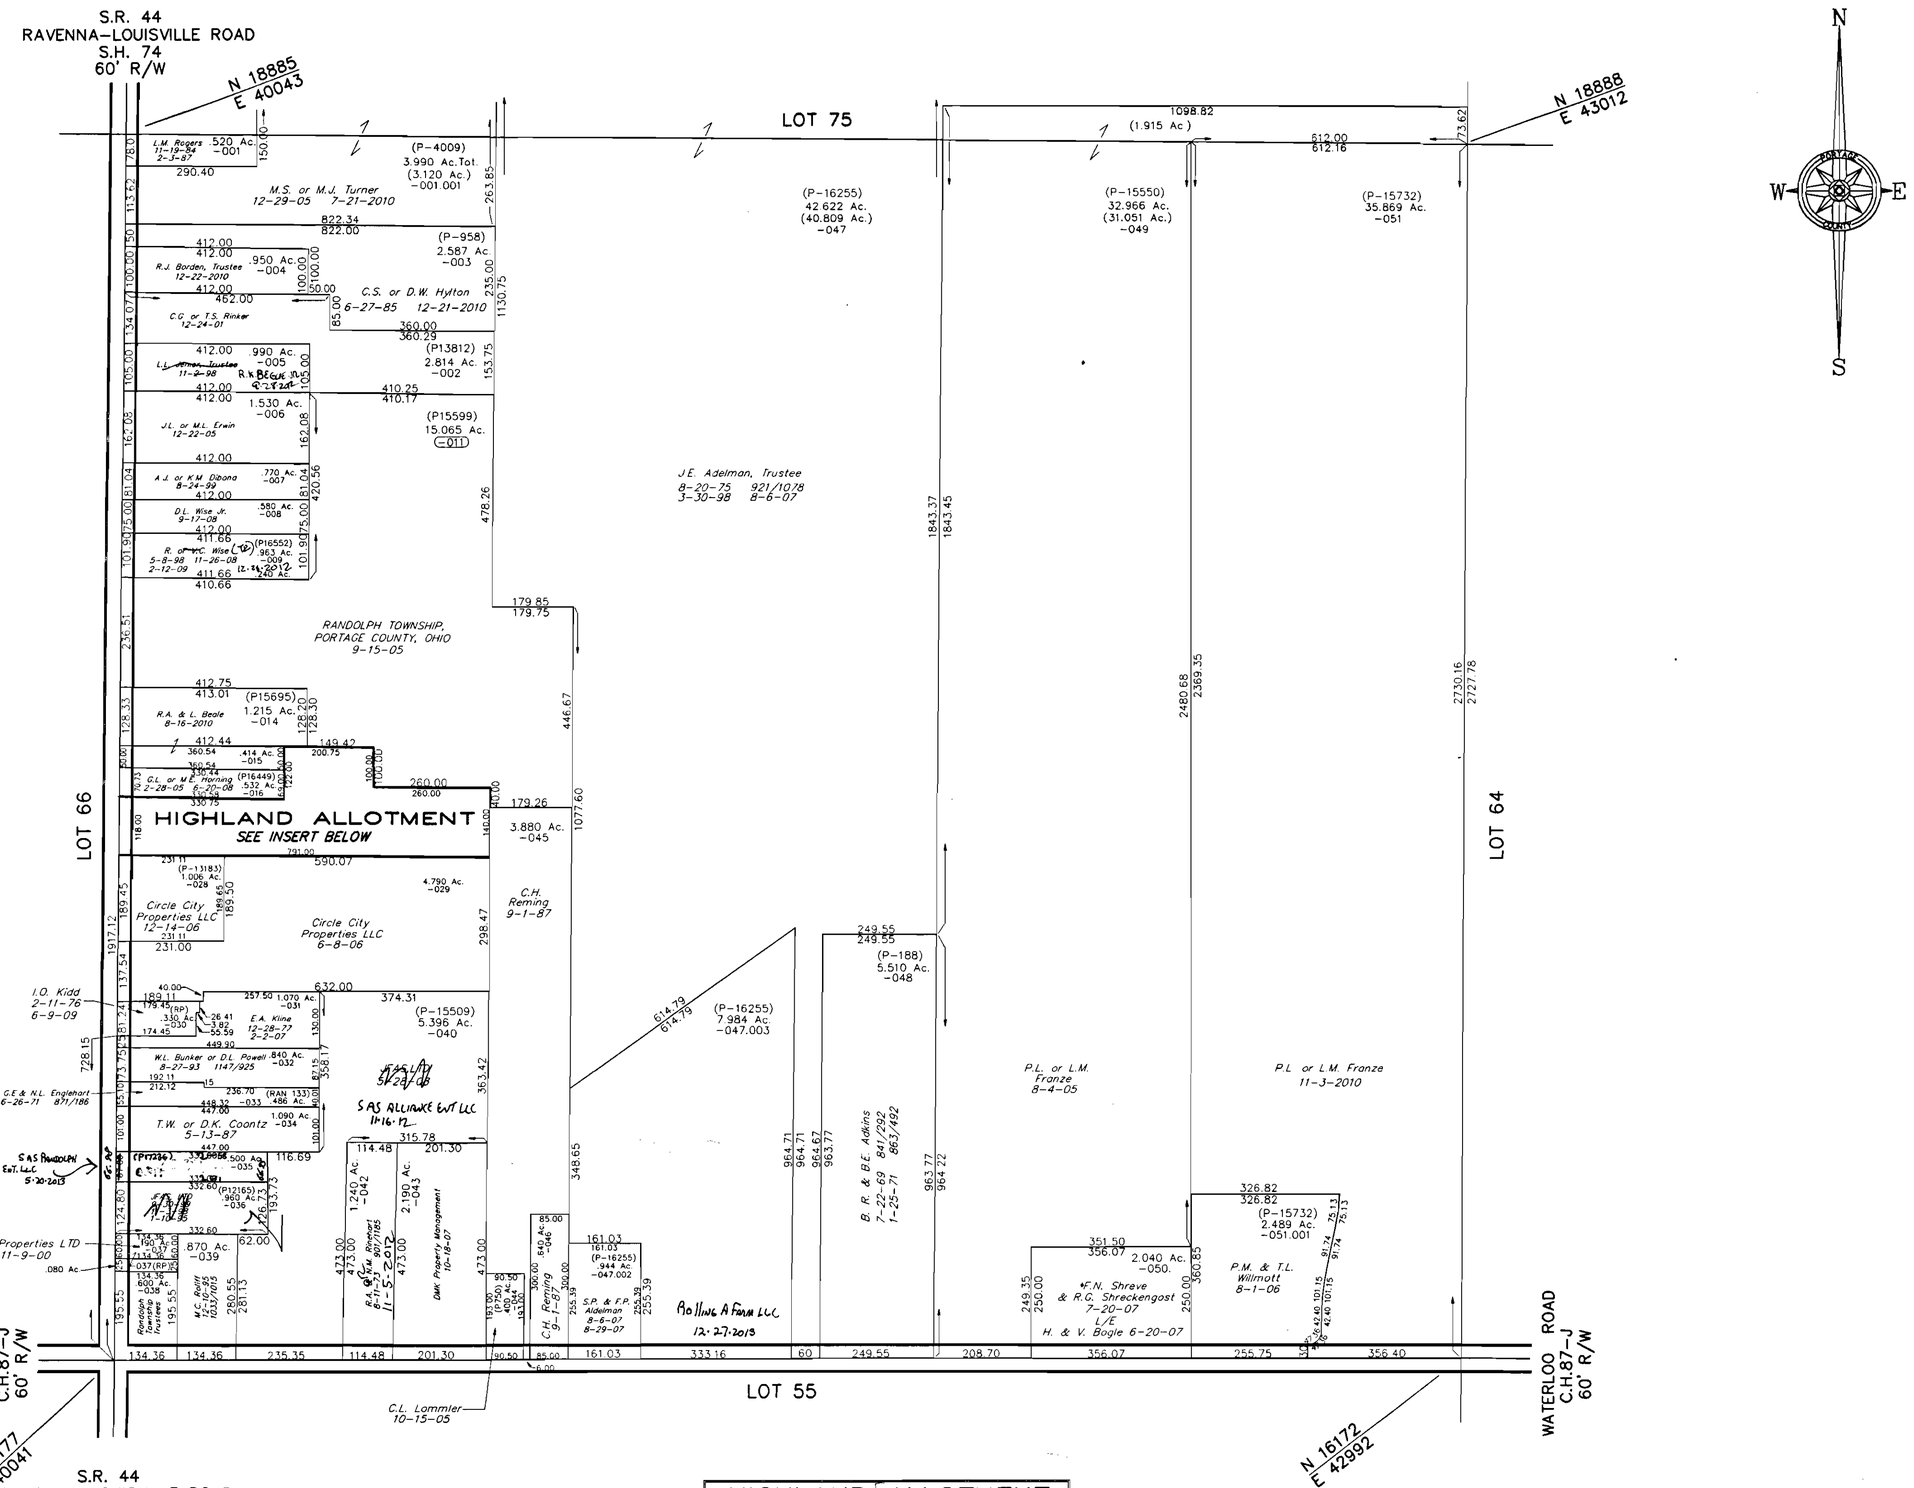

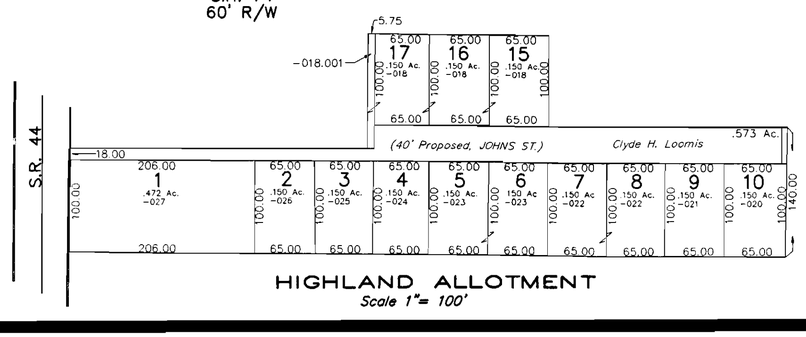

HIGHLAND ALLOTMENT

UNRECORDED ALLOTMENT (R.S. 1891)

S/L	OWNER	DATE
1	P.L. & K.S. Isner	5-4-72 881/268
2	M.J. Hlivko	3-31-09
3	M.J. Hlivko	3-31-09
4	N.K. Shearer	12-7-65 11-5-86
5	N.K. Shearer	12-7-65 11-5-86
6	N.K. Shearer	12-7-65 11-5-86
7	C.A. or M. Steckel	6-19-87
8	C.A. or M. Steckel	6-19-87
9	R.E. Gill Sr or S.S. Gill	7-9-98 7-14-05
10	R.E. Gill Sr.or S.S. Gill	7-9-98 7-14-05
15	R.A. & D.F. Griffin	9-3-79
16	R.A. & D.F. Griffin	9-3-79
17	R.A. & D.F. Griffin	9-3-79

GRAPHIC SCALE

200 0 100 200 400 800

(IN FEET)
1 inch = 200 ft.

28-065-00-00-000.000
RANDOLPH TWP. 65

FILE NO. 2806500