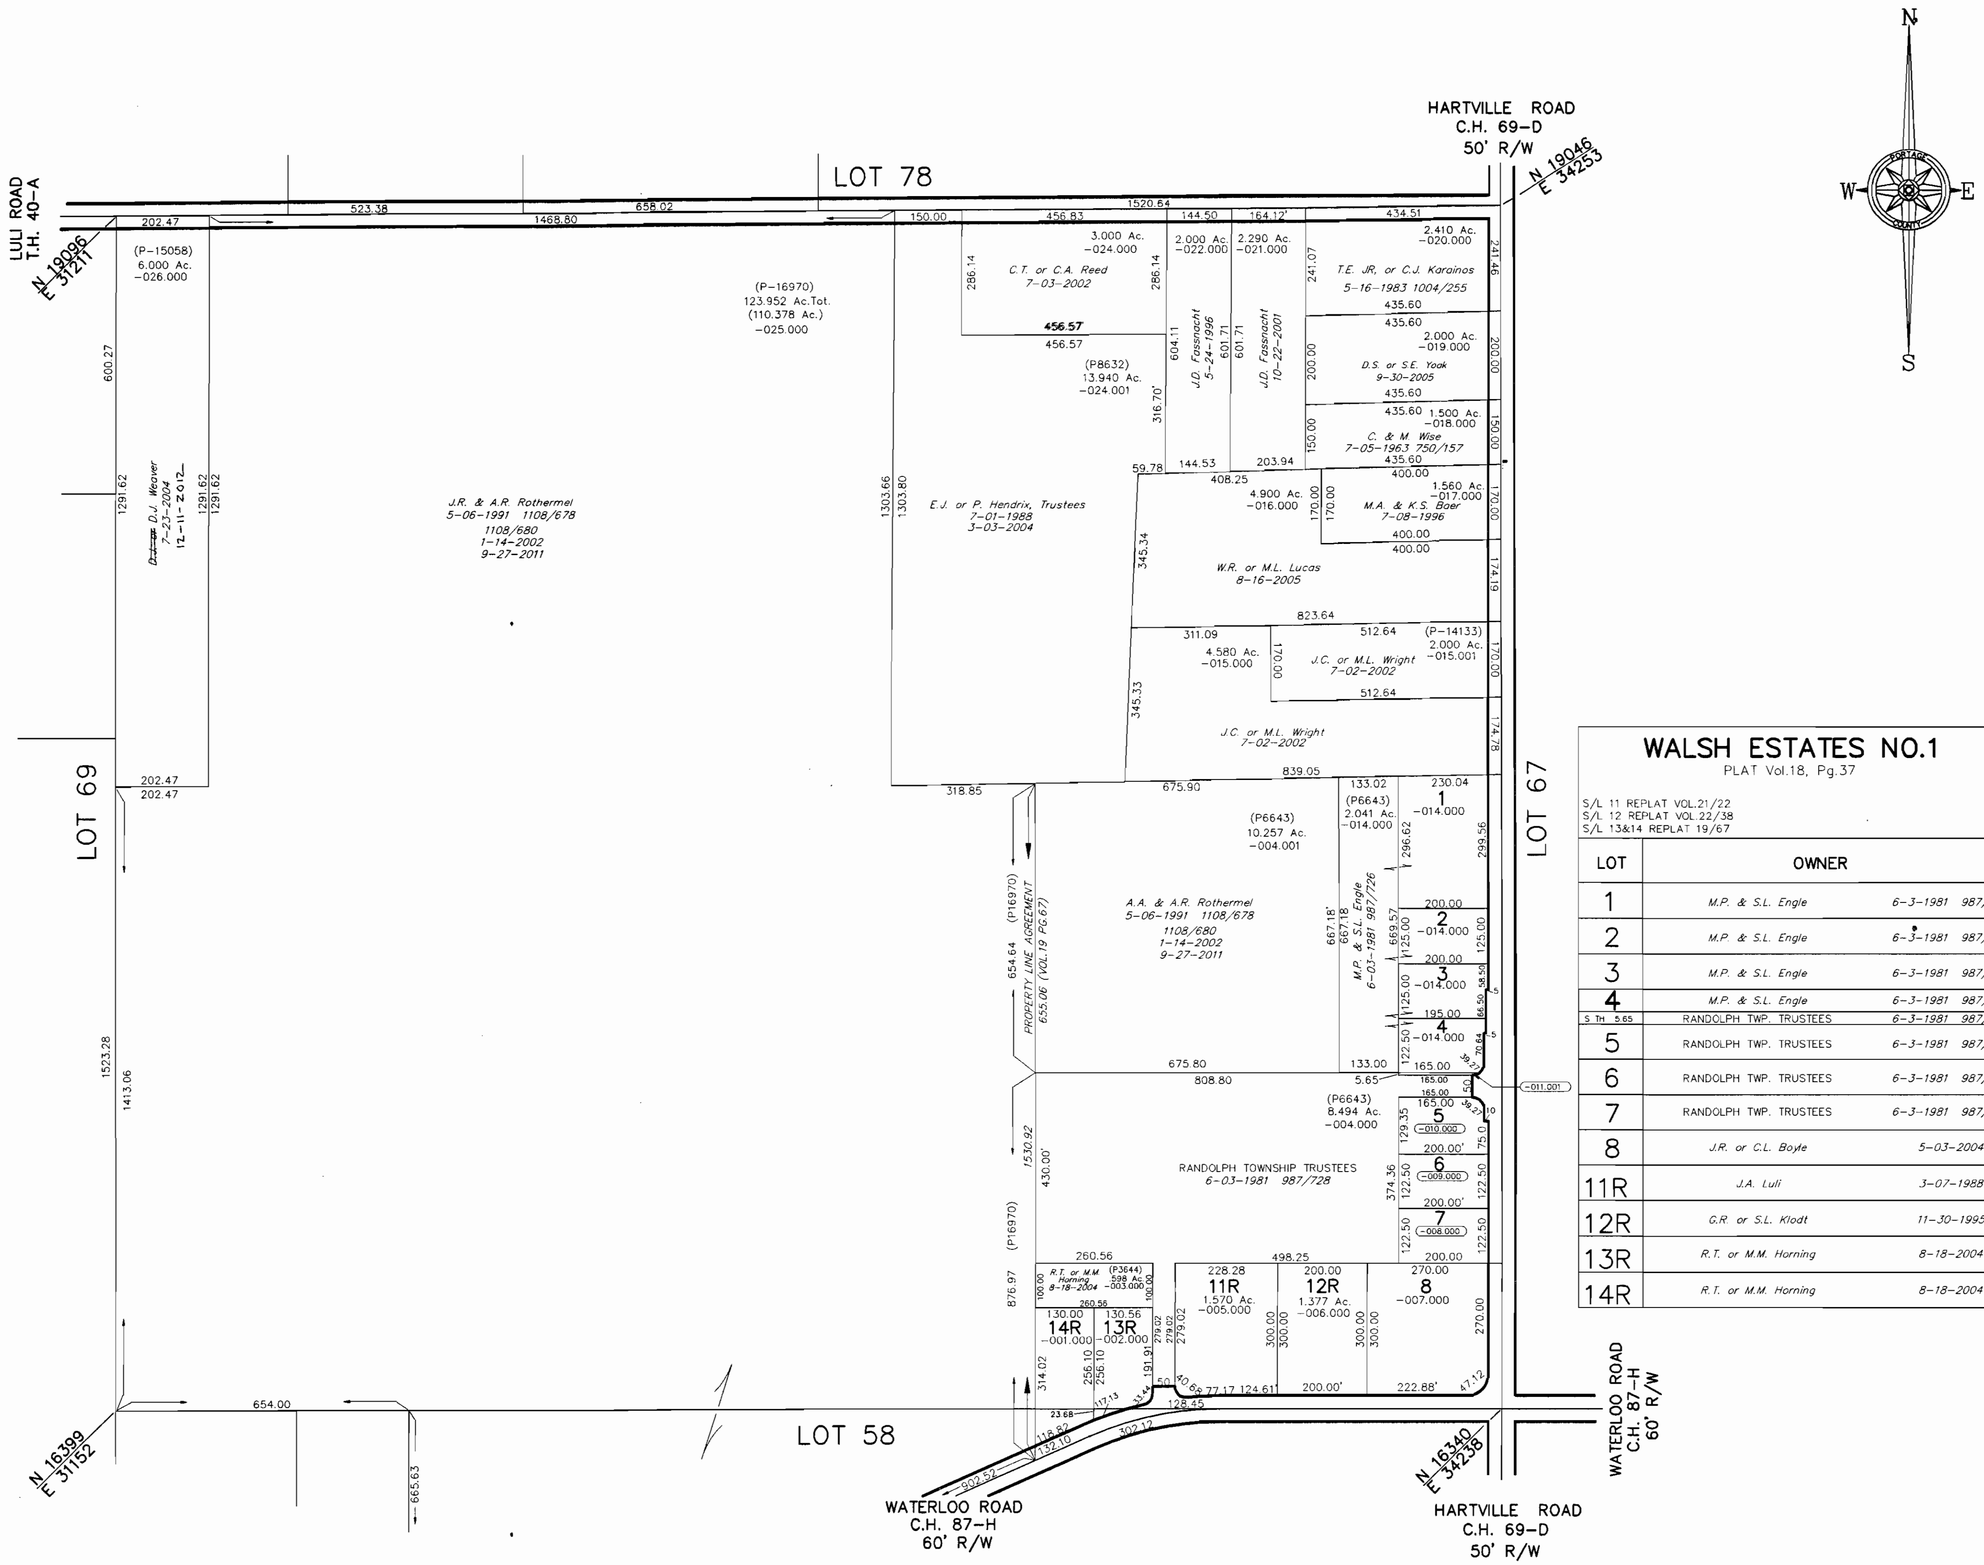

WALSH ESTATES NO.1

PLAT Vol.18, Pg.37

S/L 11 REPLAT VOL.21/22
S/L 12 REPLAT VOL.22/38
S/L 13&14 REPLAT 19/67

LOT	OWNER	
1	M.P. & S.L. Engle	6-3-1981 987/726
2	M.P. & S.L. Engle	6-3-1981 987/726
3	M.P. & S.L. Engle	6-3-1981 987/726
4	M.P. & S.L. Engle	6-3-1981 987/726
S TH 5.65	RANDOLPH TWP. TRUSTEES	6-3-1981 987/728
5	RANDOLPH TWP. TRUSTEES	6-3-1981 987/728
6	RANDOLPH TWP. TRUSTEES	6-3-1981 987/728
7	RANDOLPH TWP. TRUSTEES	6-3-1981 987/728
8	J.R. or C.L. Boyle	5-03-2004
11R	J.A. Luli	3-07-1988
12R	G.R. or S.L. Klodt	11-30-1995
13R	R.T. or M.M. Horning	8-18-2004
14R	R.T. or M.M. Horning	8-18-2004

GRAPHIC SCALE

200 0 100 200 400 800

(IN FEET)
1 inch = 200 ft.

FILE NO. 2806800

28-068-00-00-000.000
RANDOLPH TWP. **68**