OWNERS OF UNSOLD LOTS : 6-23-95 J.J.& L.S. RENNER 1/29/93 1137/918			
1		7	T. OR B. DECKER 3-10-98
2	A.M. OR K.L. KOZAK 6-8-95 30/744	8	J.A. OR K.A. ADKINS 7-25-95
3	F.A. OR N.L. THOMPSON 2-23-94 1155/889	9	A.M. Carlisle II, M.L. Carter, S.R. & R.M. Carlisle 6-9-2011
4	D.D. CROWE 7-23-2010	10	J.A. OR A.M. WOLFORD 10-30-96
5	10-9-2002, G.G. WEAVER 11-21-01	11	C.L. & A.J. ROBINSON 3-17-05
6	J.G. OR C.F. CONDOS 9-7-95		

RENNER'S CORNER SUBDIVISION

PLAT 93–38
7/28/93

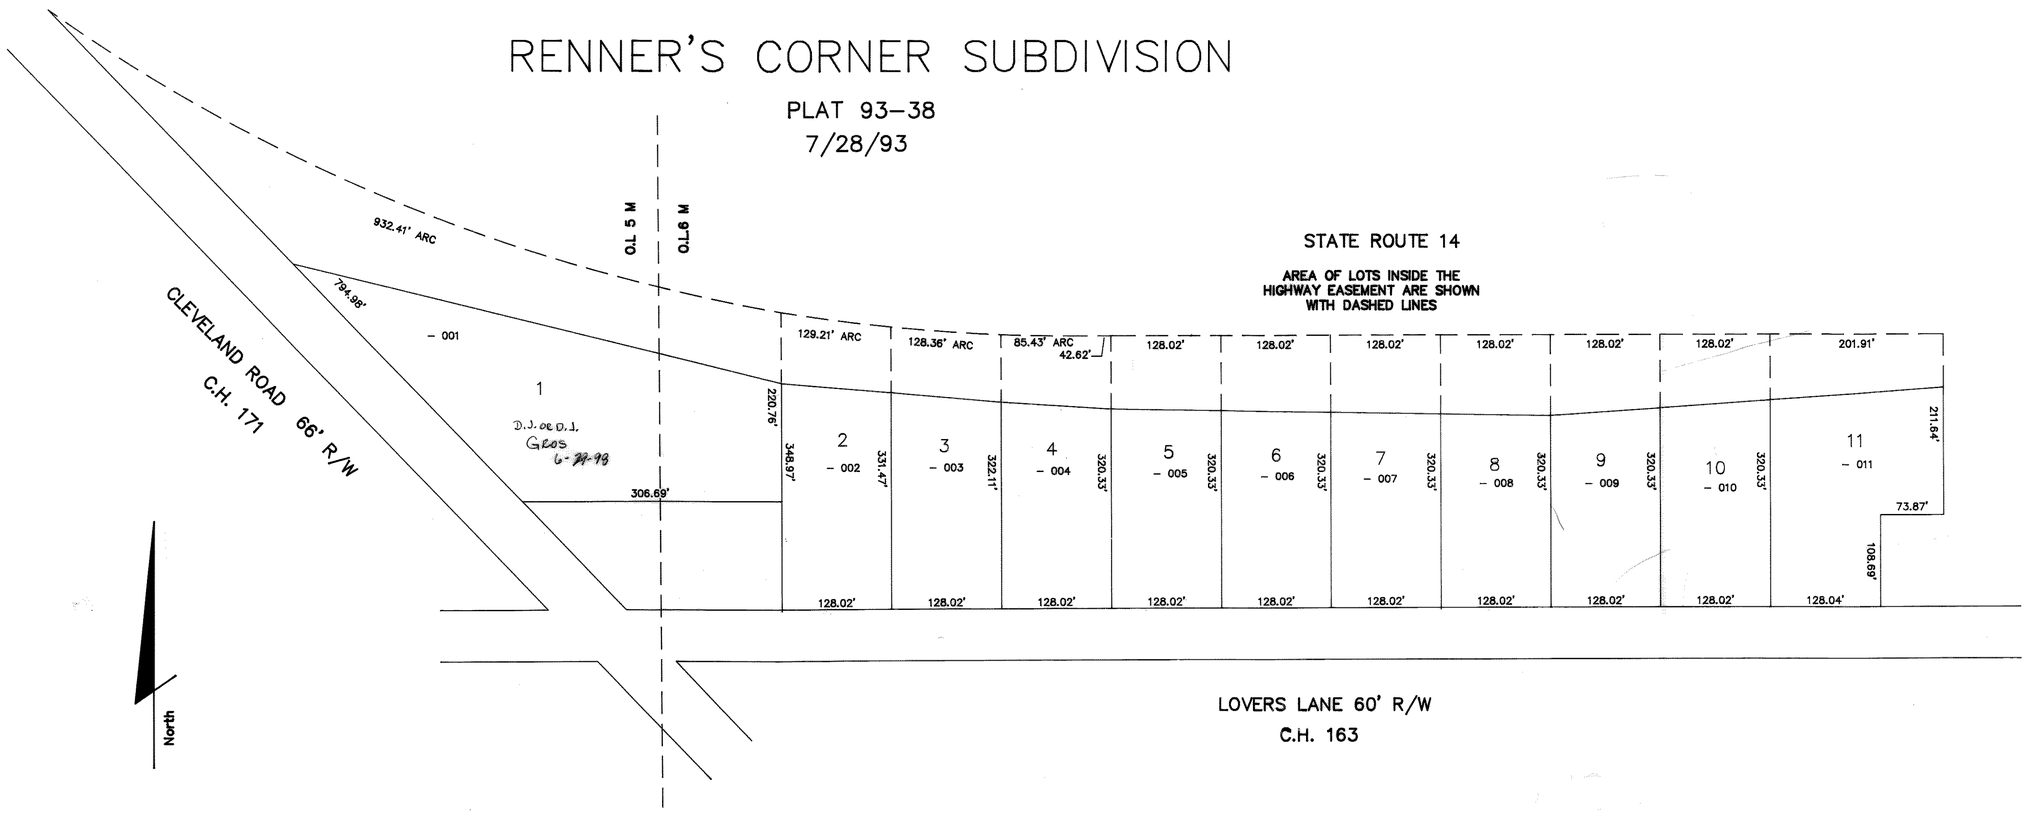

RAVENNA TWP.

29 – 206 – 10 – 00 – 000.000

SCALE 1"= 100'

6 MA