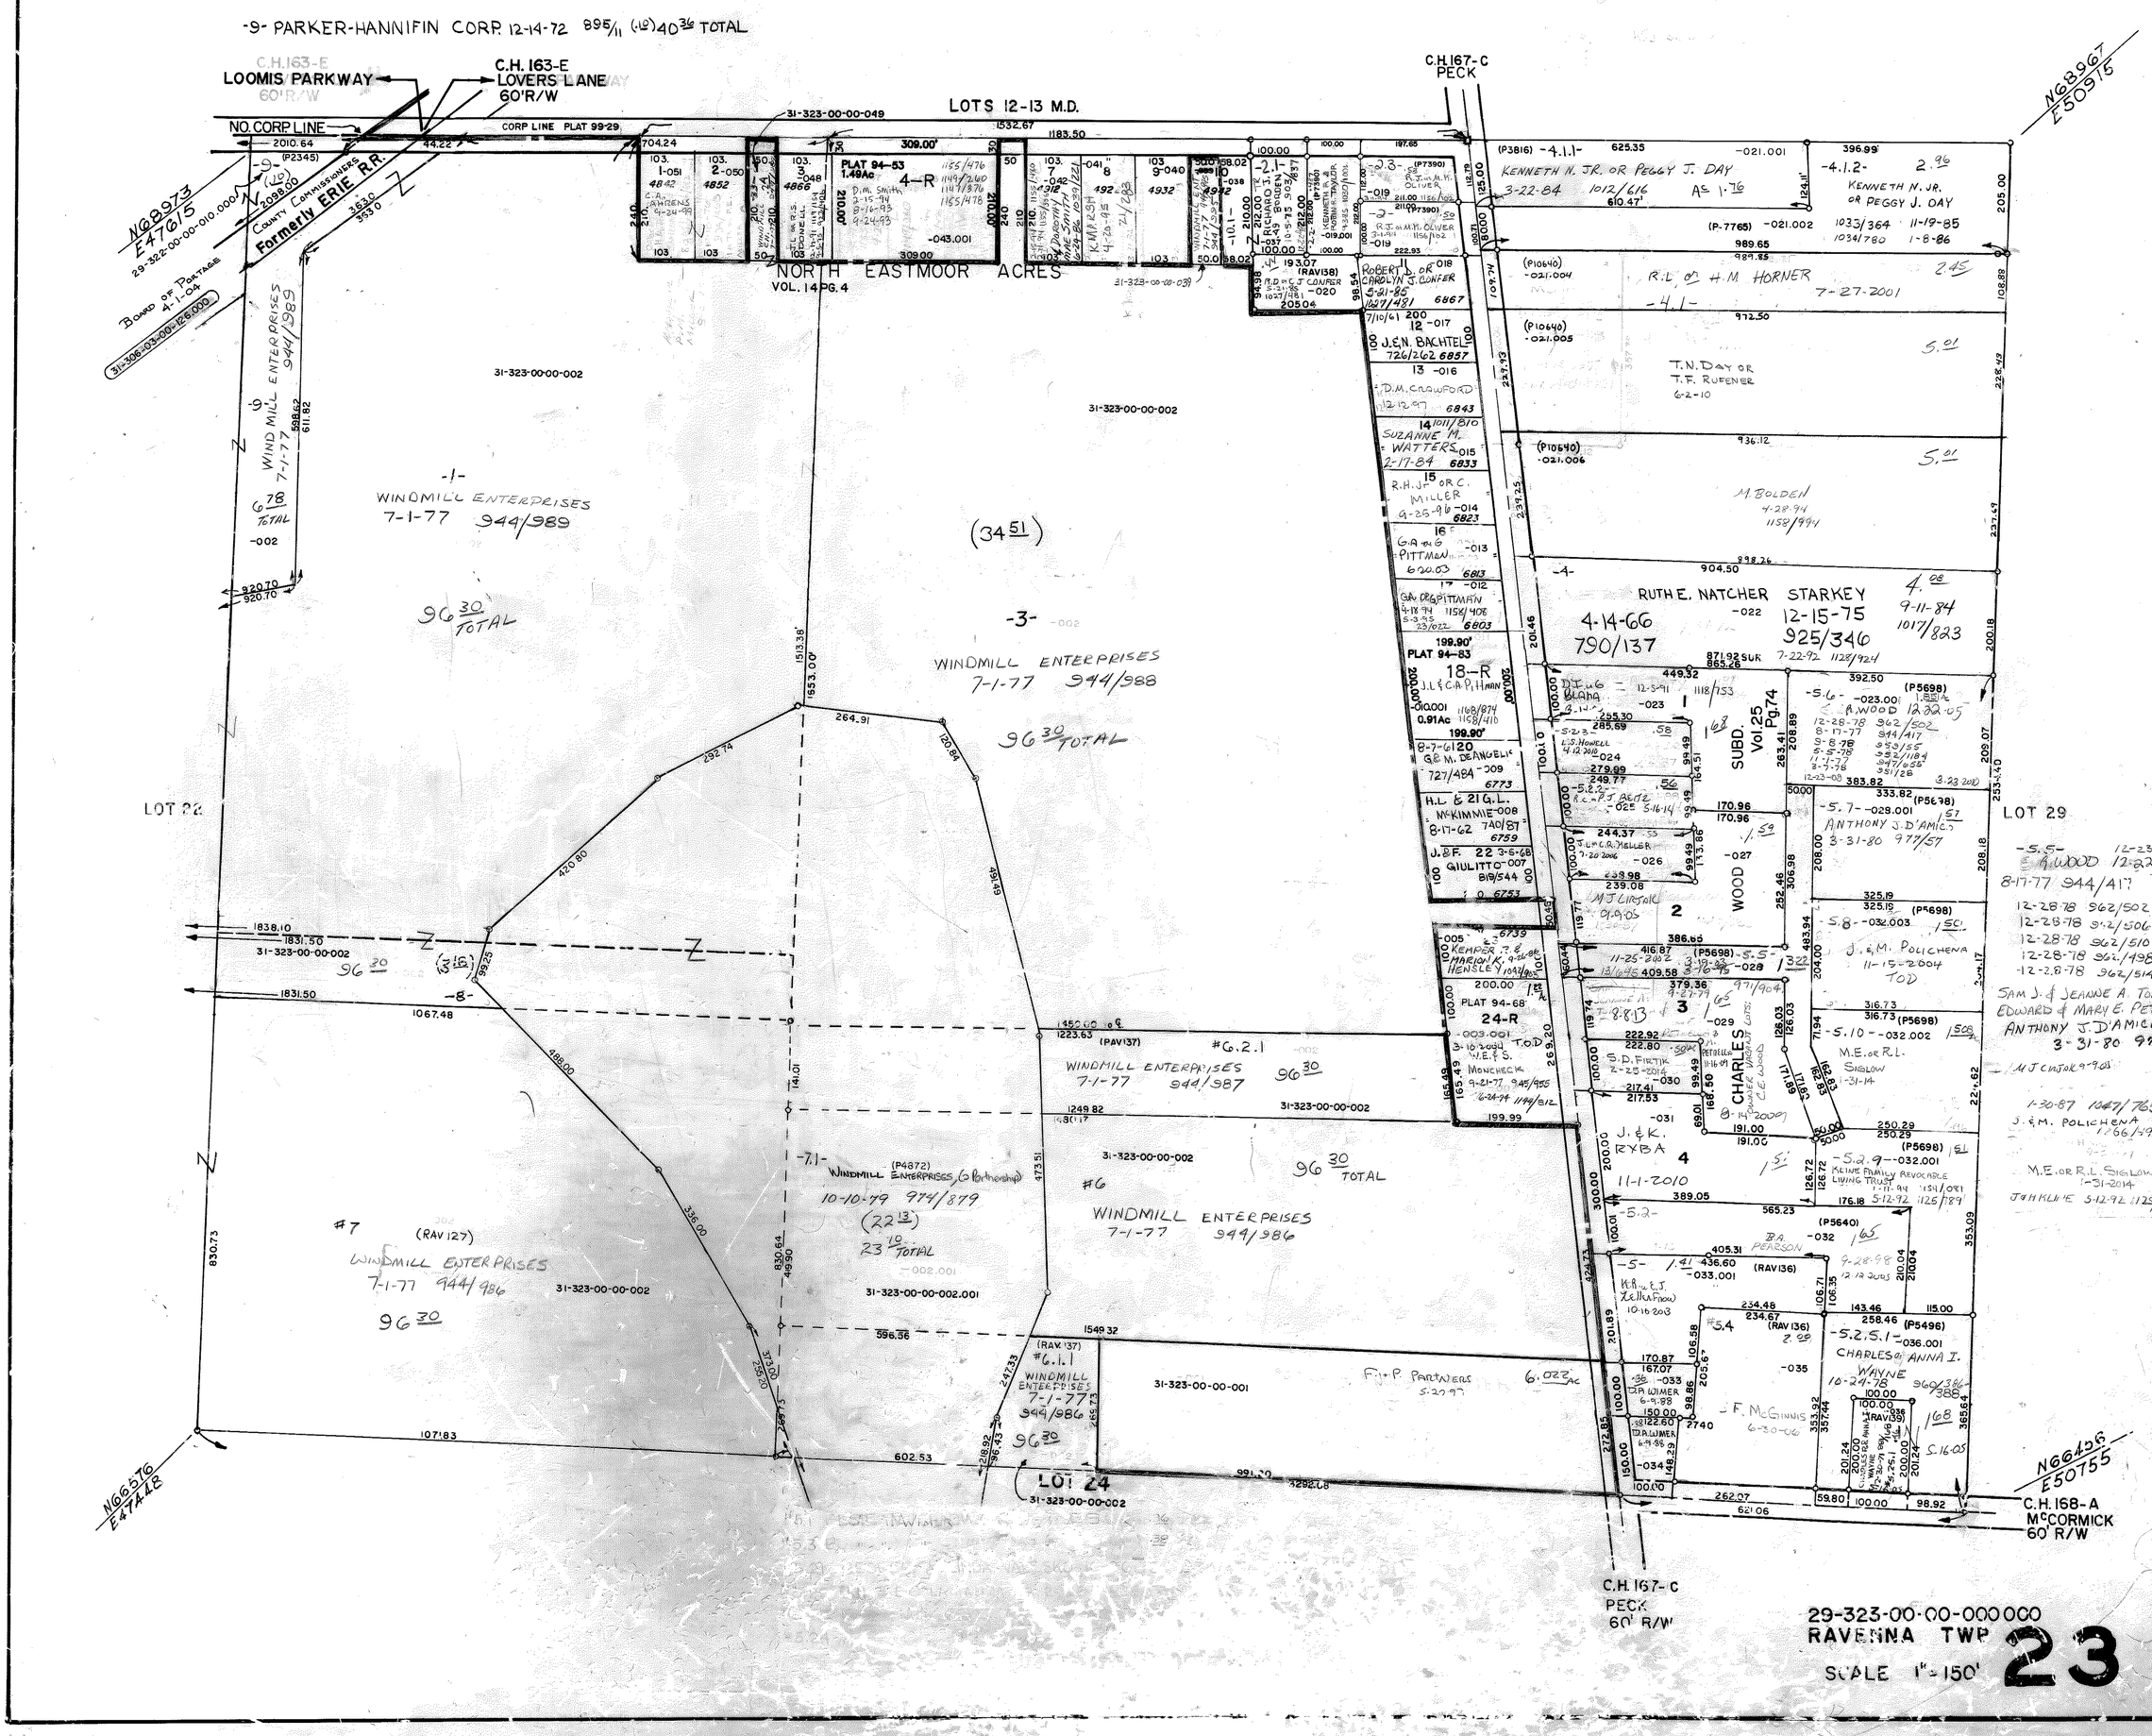
-9- PARKER-HANNIFIN CORP. 12-14-72 895/11 (46) 40 36 TOTAL
C.H. 163-E
LOOMIS PARKWAY
60'R/W
C.H. 163-E
LOVERS LANE
60'R/W
C.H. 167-C
PECK
NO. CORP LINE
CORP LINE PLAT 99-29
LOTS 12-13 M.D.
31-323-00-00-049
County Commissioners
Formerly ERIE R.R.
Board of Portage
NORTH EASTMOOR ACRES
VOL. 14 PG. 4
PLAT 94-53
1.48Ac
4-R
PLAT 94-83
18-R
PLAT 94-68
24-R
WINDMILL ENTERPRISES
7-1-77 944/989
31-323-00-00-002
31-323-00-00-001
31-323-00-00-002.001
LOT 22
LOT 29
LOT 24
SUBD. Vol. 25 Pg. 74
WOOD
CHARLES
C.H. 168-A
McCORMICK
60' R/W
29-323-00-00-000000
RAVENNA TWP
SCALE 1"=150'
23 S