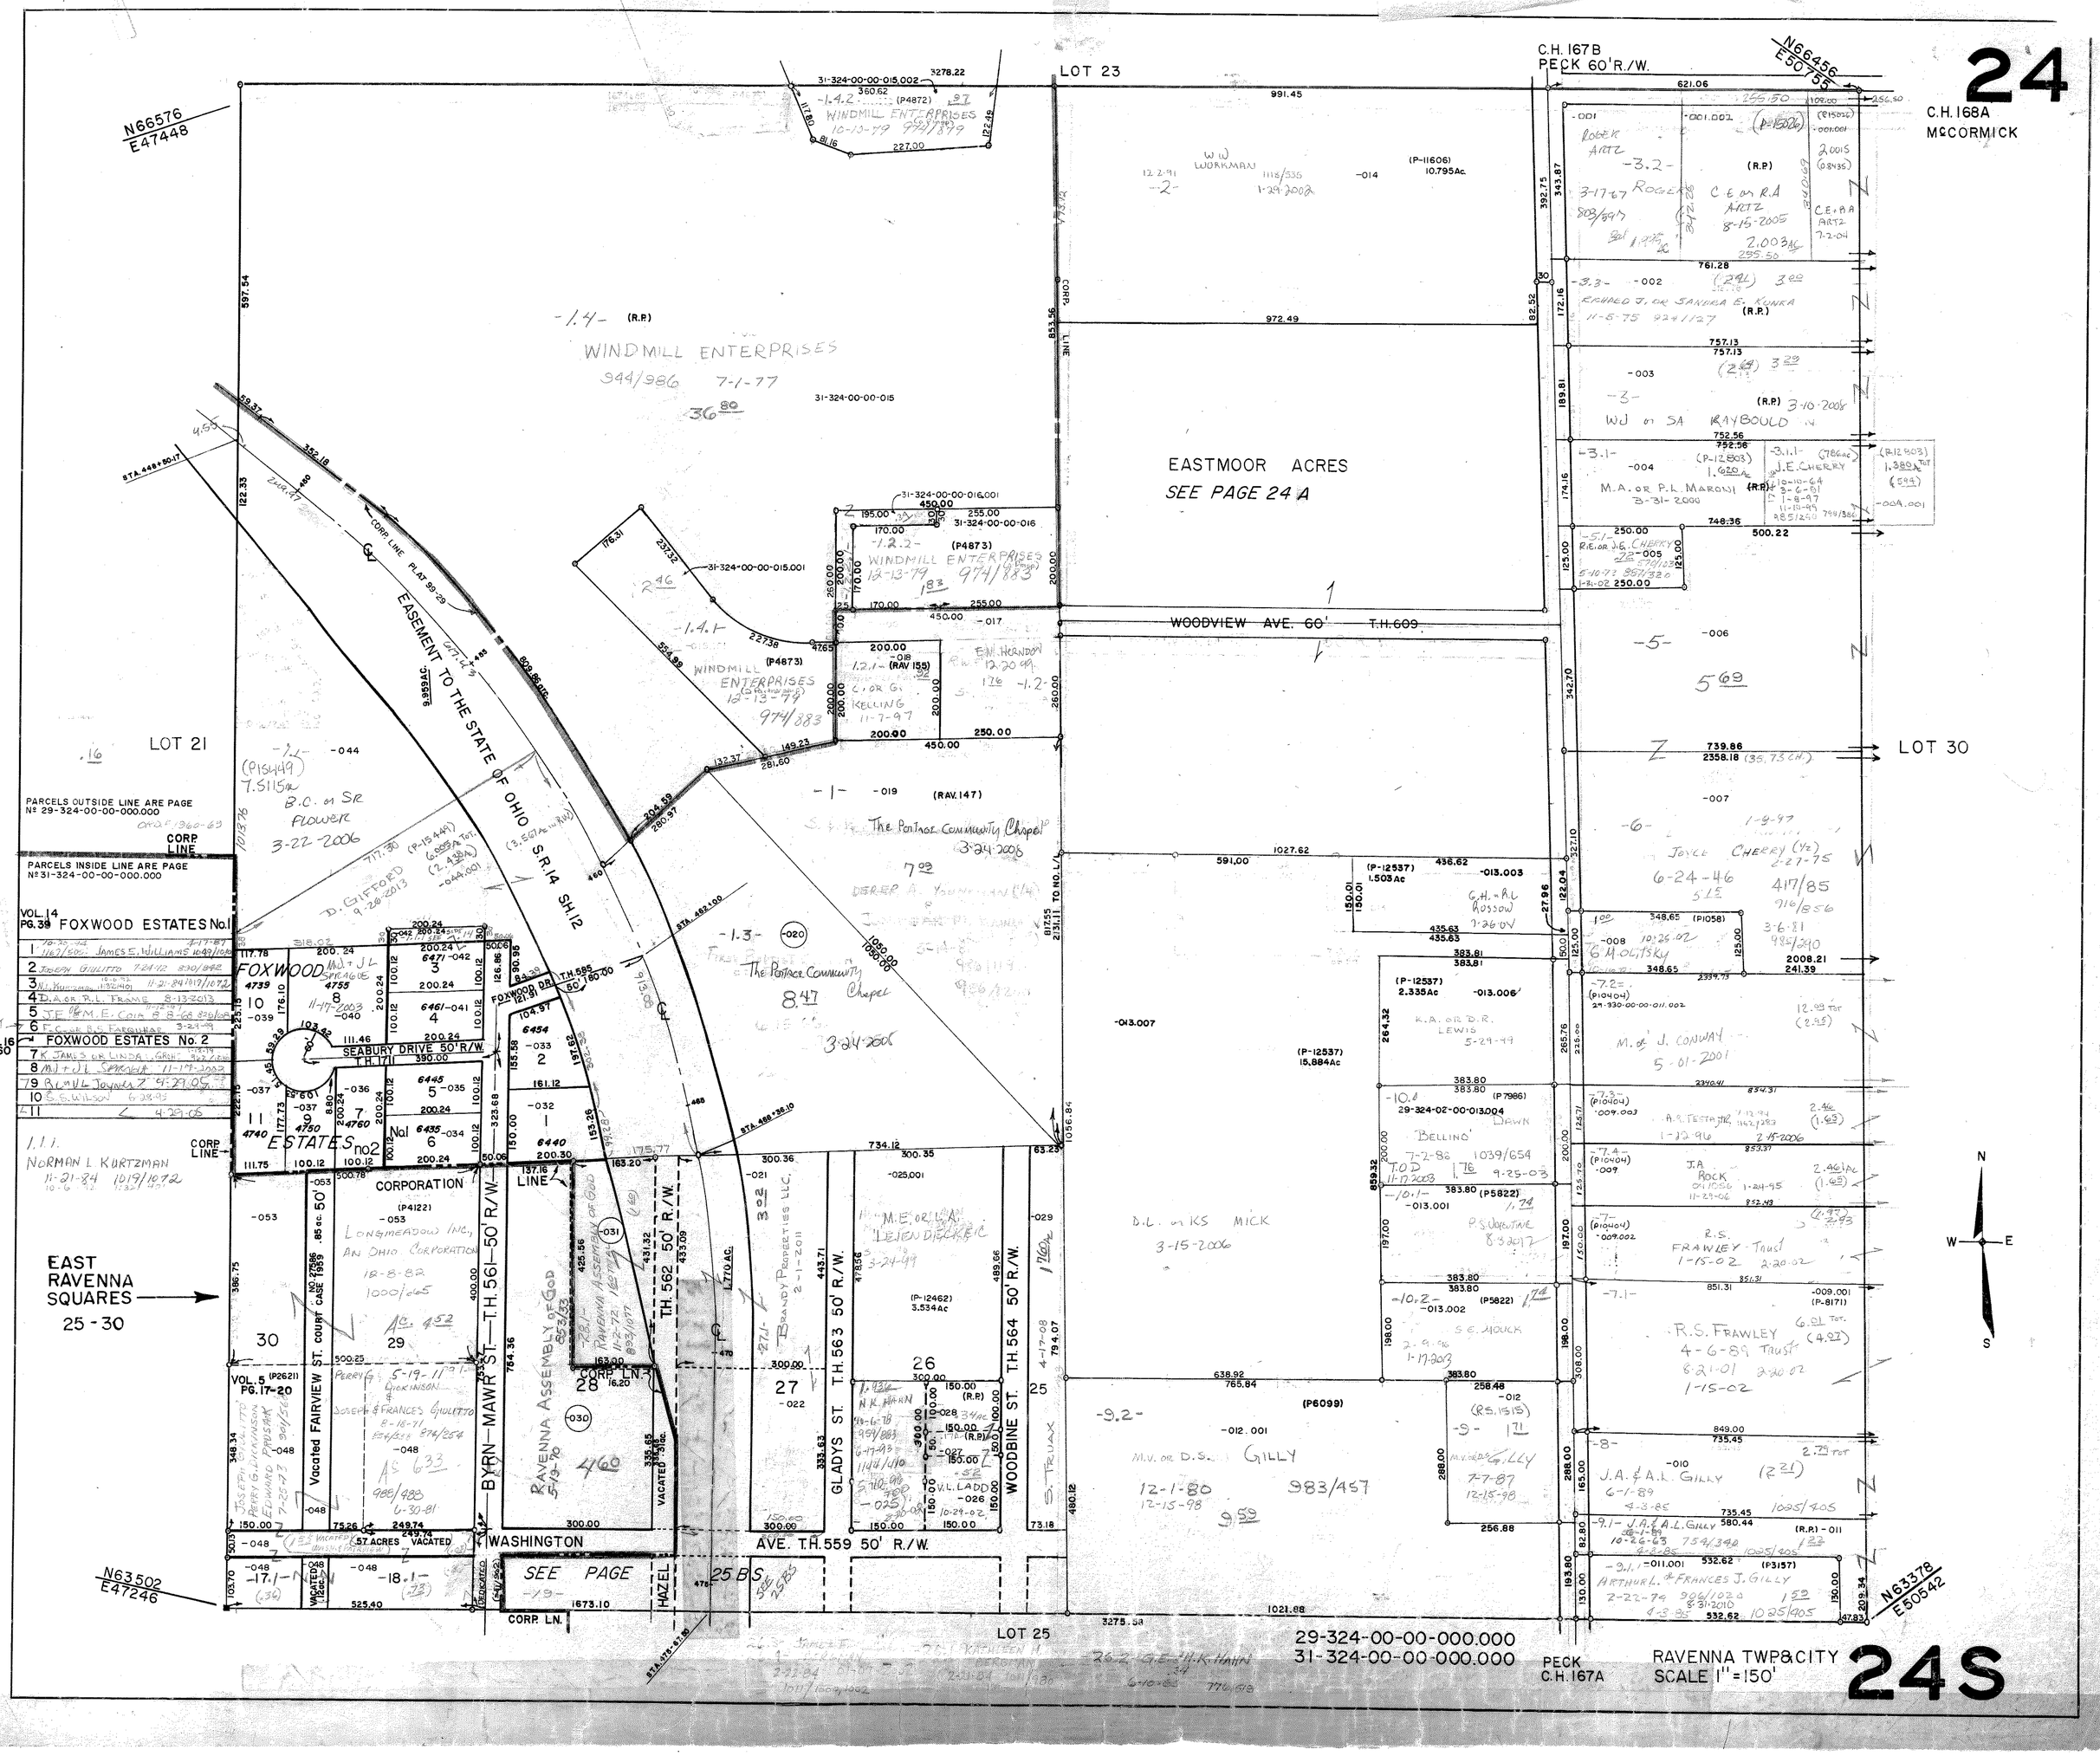
24
C.H. 168A
McCORMICK
C.H. 167B
PECK 60' R./W.
LOT 23
LOT 21
LOT 30
LOT 25
N66576
E47448
N66456
E50755
N63502
E47246
N63378
E50542
EASTMOOR ACRES
SEE PAGE 24 A
WOODVIEW AVE. 60' T.H. 609
EASEMENT TO THE STATE OF OHIO S.R.14 SH.12
WINDMILL ENTERPRISES
The Portage Community Chapel
FOXWOOD ESTATES No.1
FOXWOOD ESTATES No. 2
SEABURY DRIVE 50' R/W.
EAST RAVENNA SQUARES 25-30
BYRN-MAWR ST. T.H. 561-50' R/W.
T.H. 562 50' R/W.
GLADYS ST. T.H. 563 50' R/W.
WOODBINE ST. T.H. 564 50' R/W.
WASHINGTON AVE. T.H. 559 50' R/W.
HAZEL
SEE PAGE 25 BS
CORPORATION LINE
CORP. LINE
PARCELS OUTSIDE LINE ARE PAGE Nº 29-324-00-00-000.000
PARCELS INSIDE LINE ARE PAGE Nº 31-324-00-00-000.000
VOL. 14 PG. 39
VOL. 16 PG. 60
VOL. 5 PG. 17-20
29-324-00-00-000.000
31-324-00-00-000.000
PECK C.H. 167A
RAVENNA TWP&CITY
SCALE 1"=150'
24S