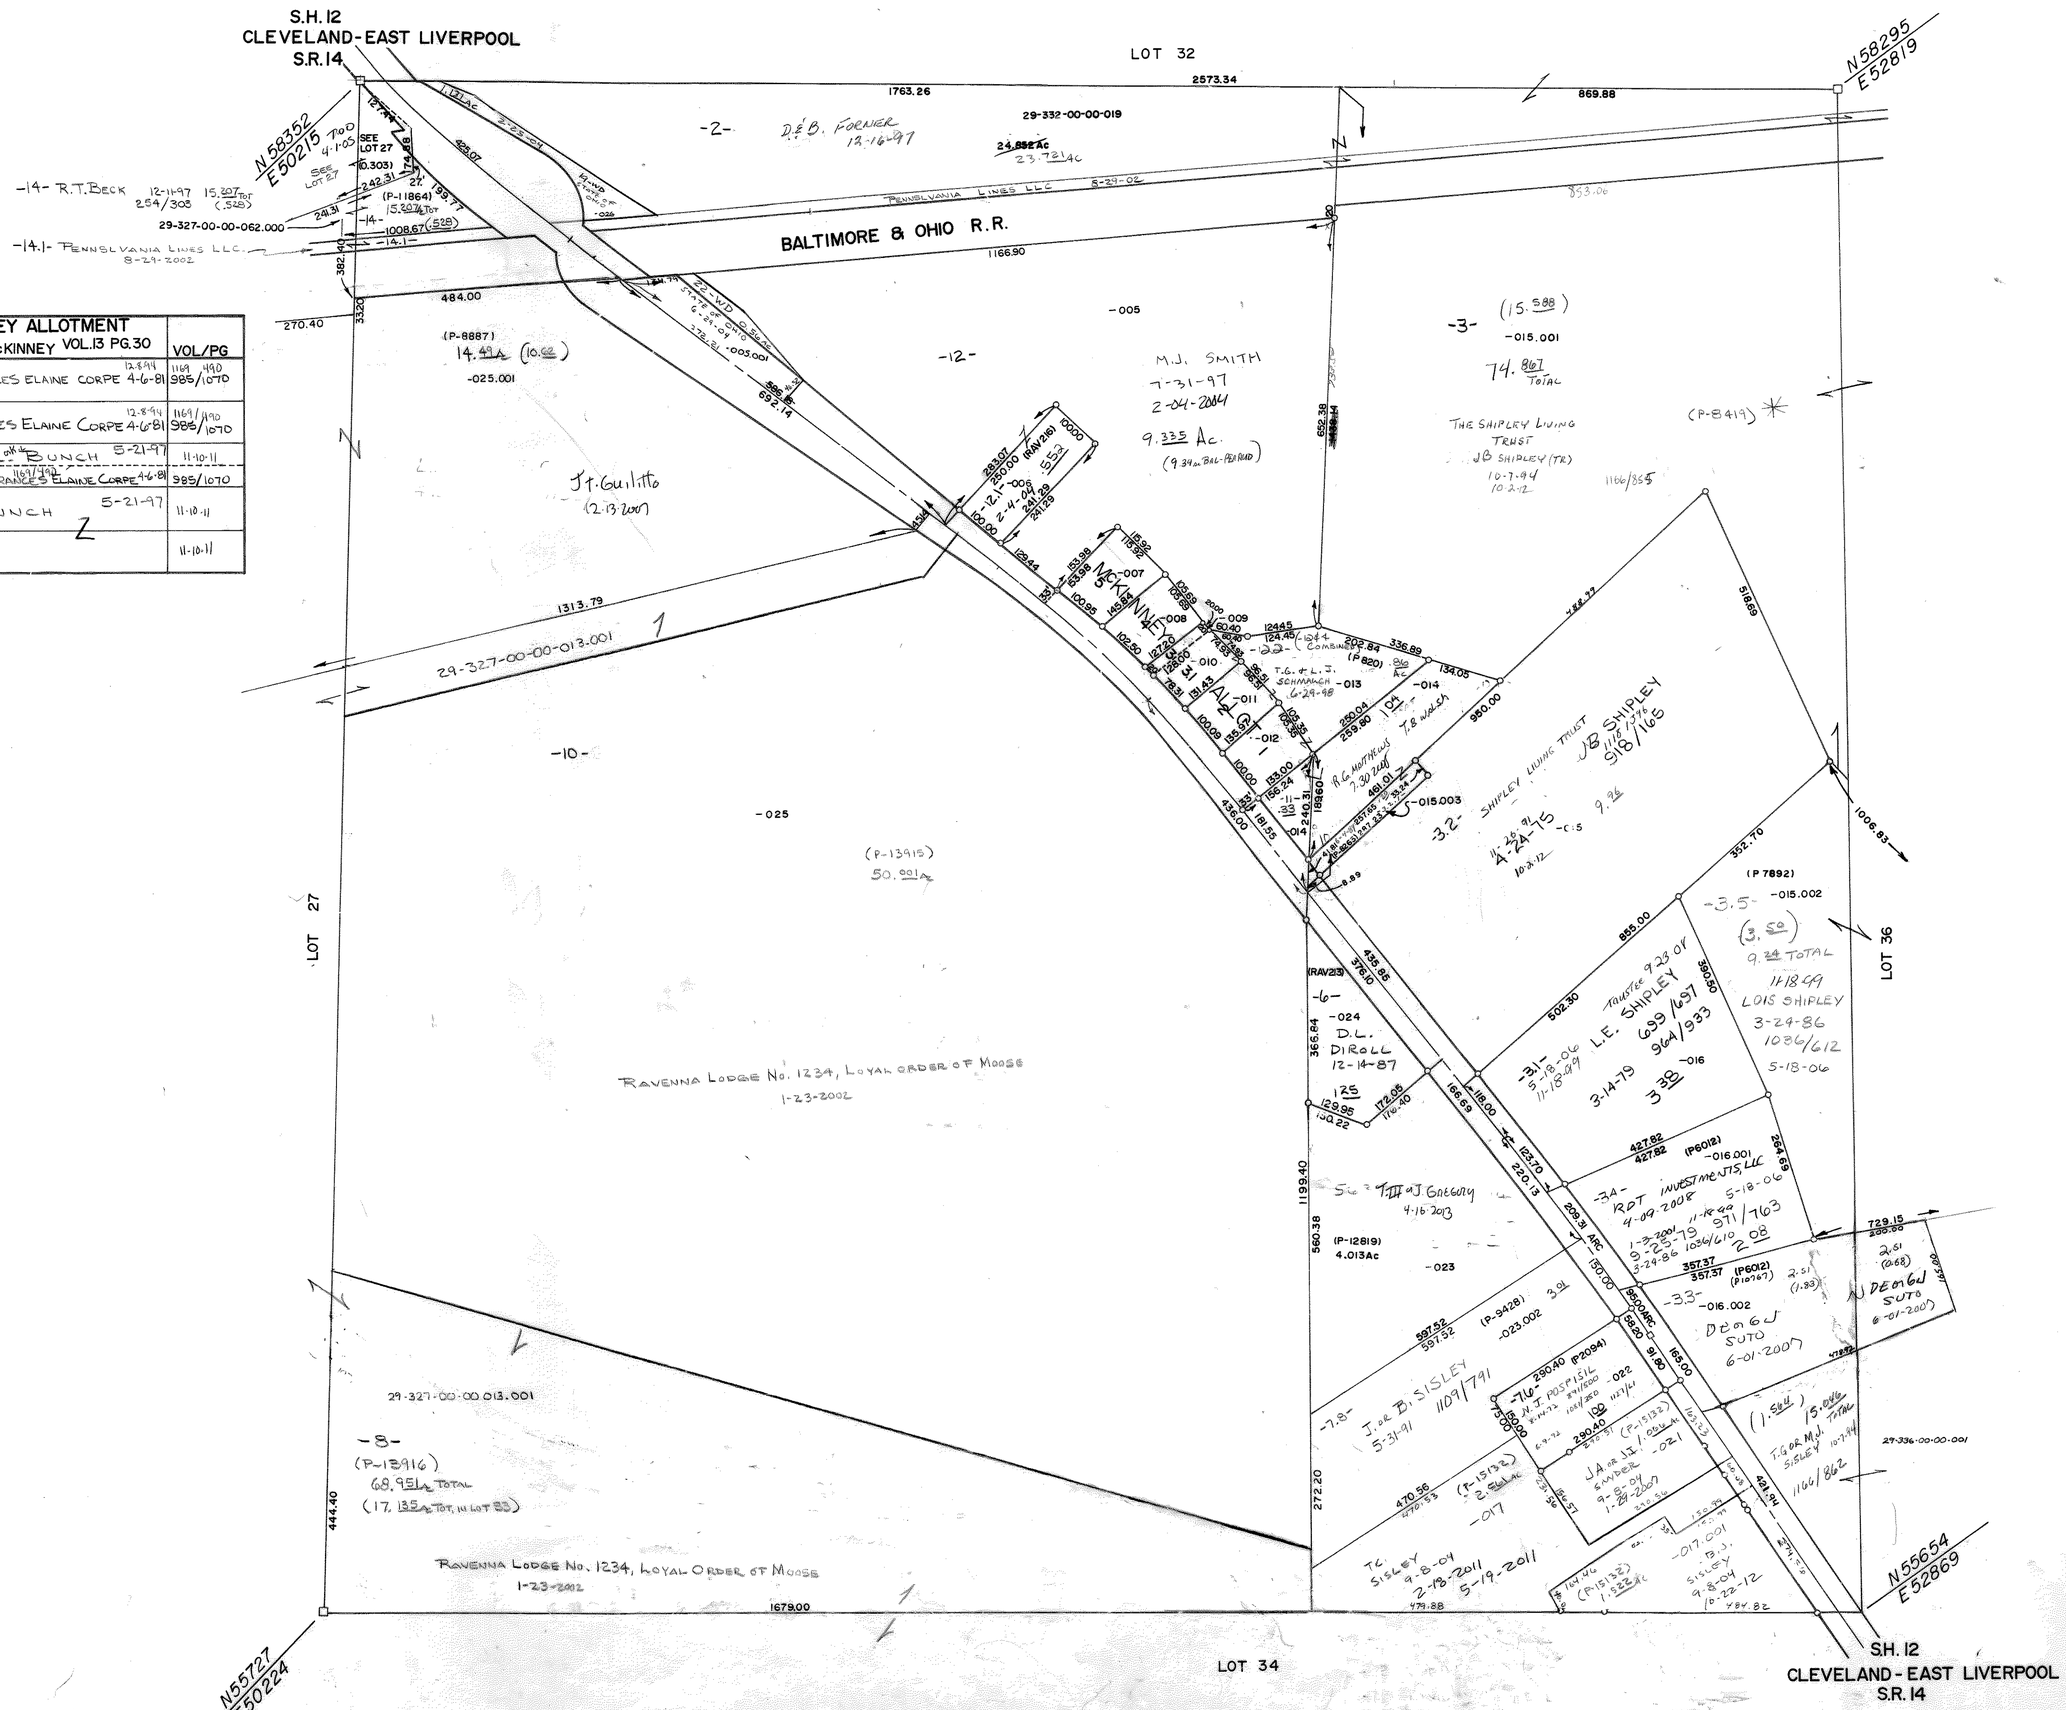

McKINNEY ALLOTMENT		
LOT	OWNER: P.M. McKINNEY VOL.13 PG.30	VOL/PG
1	MANUEL & FRANCES ELAINE CORPE 4-6-81 (12-8-94 1169/490)	985/1070
2	MANUEL & FRANCES ELAINE CORPE 4-6-81 (12-8-94 1169/490)	985/1070
3	(20 N.W.) R. L. & K. BUNCH 5-21-97	11-10-11
3.1	(S.E.) MANUEL & FRANCES ELAINE CORPE 4-6-81 (12-8-94 1169/490)	985/1070
4	R. L. & K. BUNCH 5-21-97	11-10-11
5		11-10-11

RAVENNA TWP.
29 333-00-00-000.000
SCALE 1" = 150'

33 S