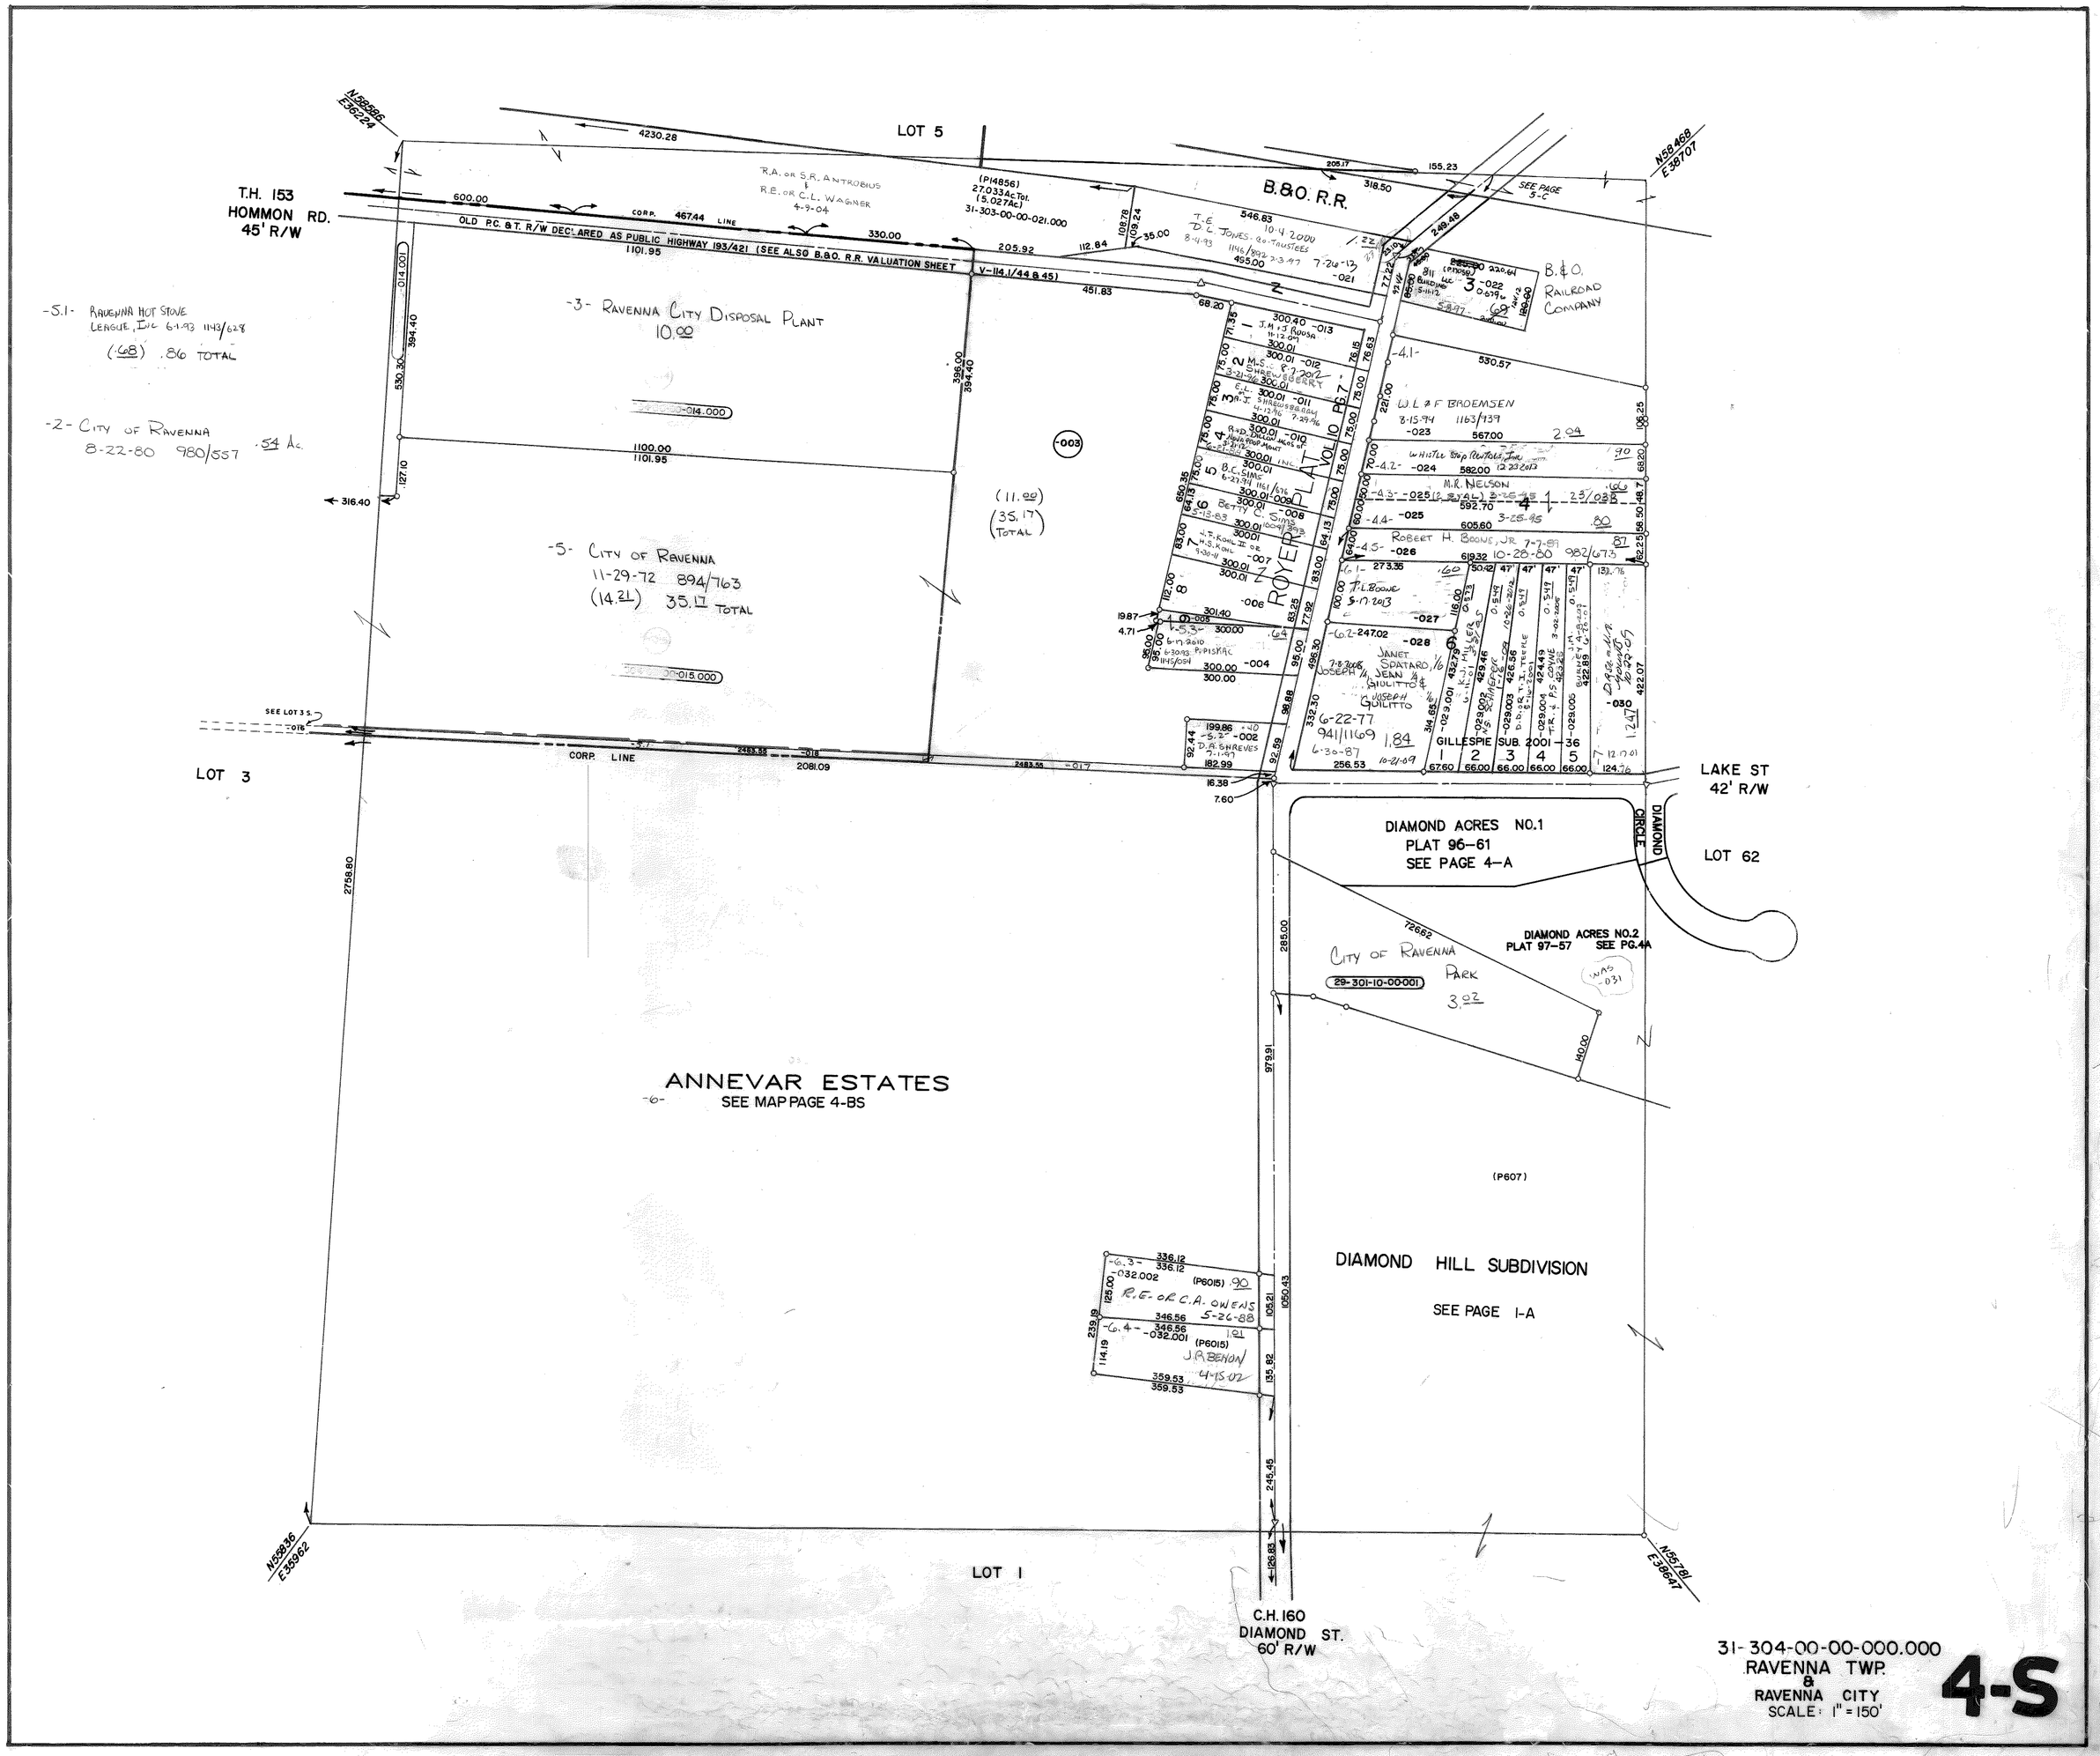

LOT 5
T.H. 153
HOMMON RD.
45' R/W
B.&O. R.R.
OLD P.C. & T. R/W DECLARED AS PUBLIC HIGHWAY 193/421 (SEE ALSO B.&O. R.R. VALUATION SHEET V-114.1/44 & 45)
-3- RAVENNA CITY DISPOSAL PLANT
10.00
-5- CITY OF RAVENNA
11-29-72 894/763
(14.21) 35.17 TOTAL
-5.1- RAVENNA HOT STOVE LEAGUE, INC 6-1-93 1143/628
(.68) .86 TOTAL
-2- CITY OF RAVENNA
8-22-80 980/557 .54 Ac.
B.&O. RAILROAD COMPANY
ROYER PLAT VOL 10 PG 7
GILLESPIE SUB. 2001-36
LAKE ST
42' R/W
LOT 3
LOT 62
DIAMOND ACRES NO.1
PLAT 96-61
SEE PAGE 4-A
DIAMOND ACRES NO.2
PLAT 97-57 SEE PG.4A
CITY OF RAVENNA PARK
29-301-10-00-001
ANNEVAR ESTATES
SEE MAP PAGE 4-BS
DIAMOND HILL SUBDIVISION
SEE PAGE 1-A
LOT 1
C.H. 160
DIAMOND ST.
60' R/W
31-304-00-00-000.000
RAVENNA TWP.
&
RAVENNA CITY
SCALE: 1" = 150'
4-S