| | | | | |
|---|---|---|---|---|
| -238 WD - | PORTAGE COUNTY | 12-8-78 | 961/473 | .01 |
| -239 WD | " | " | 8-17-77 | 944/413 | .02 |
| -232 WD | " | " | 6-24-77 | 942/128 | .01 |
| -231 WD | PORTAGE COUNTY | | 12-12-77 | 937/932 | .01 |
| -222 WD | " | " | 9-3-76 | 932/1066 | .04 |
| -220 WD | " | " | 11-16-76 | 933/519 | .02 |
| -229 WD | PORTAGE COUNTY | | 11-29-76 | 933/927 | .01 |
| -207 WD | " | " | 2-27-77 | 940/186 | .02 |
| -206 WD | " | " | 2-14-77 | 937/791 | .01 |
| -230 WD | PORTAGE COUNTY | | 2-14-77 | 937/793 | .01 |
| -201 WD | | | 2-14-77 | 937/795 | .01 |
| -204 WD | | | 5-11-77 | 940/469 | .02 |
| -200 WD | PORTAGE COUNTY | | 3-11-80 | 996/596 | .34 |

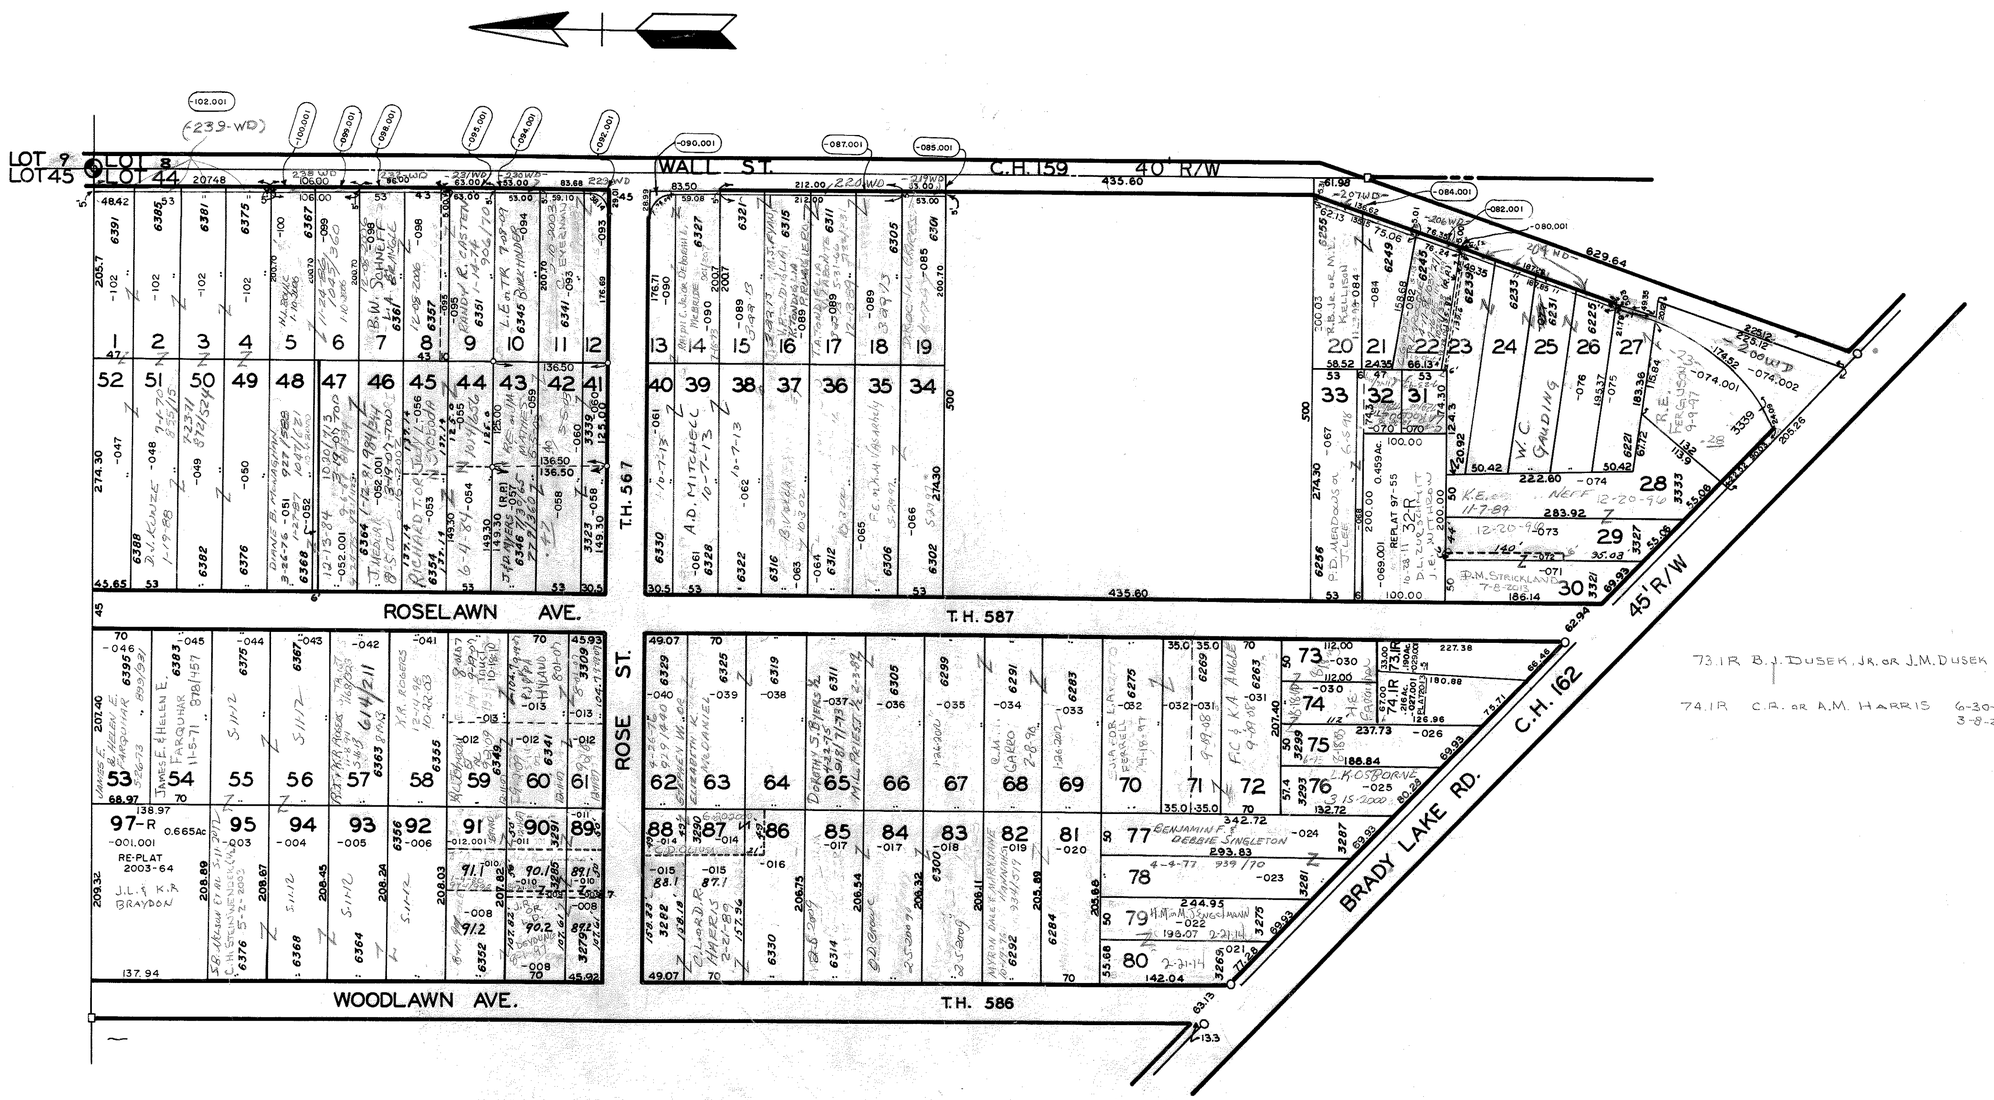


# CLOVERLAWN ALLOTMENT

VOL. 3 PG. 23

SCALE 1" = 100'

29-344-10-00-000.000
RAVENNA TWP.