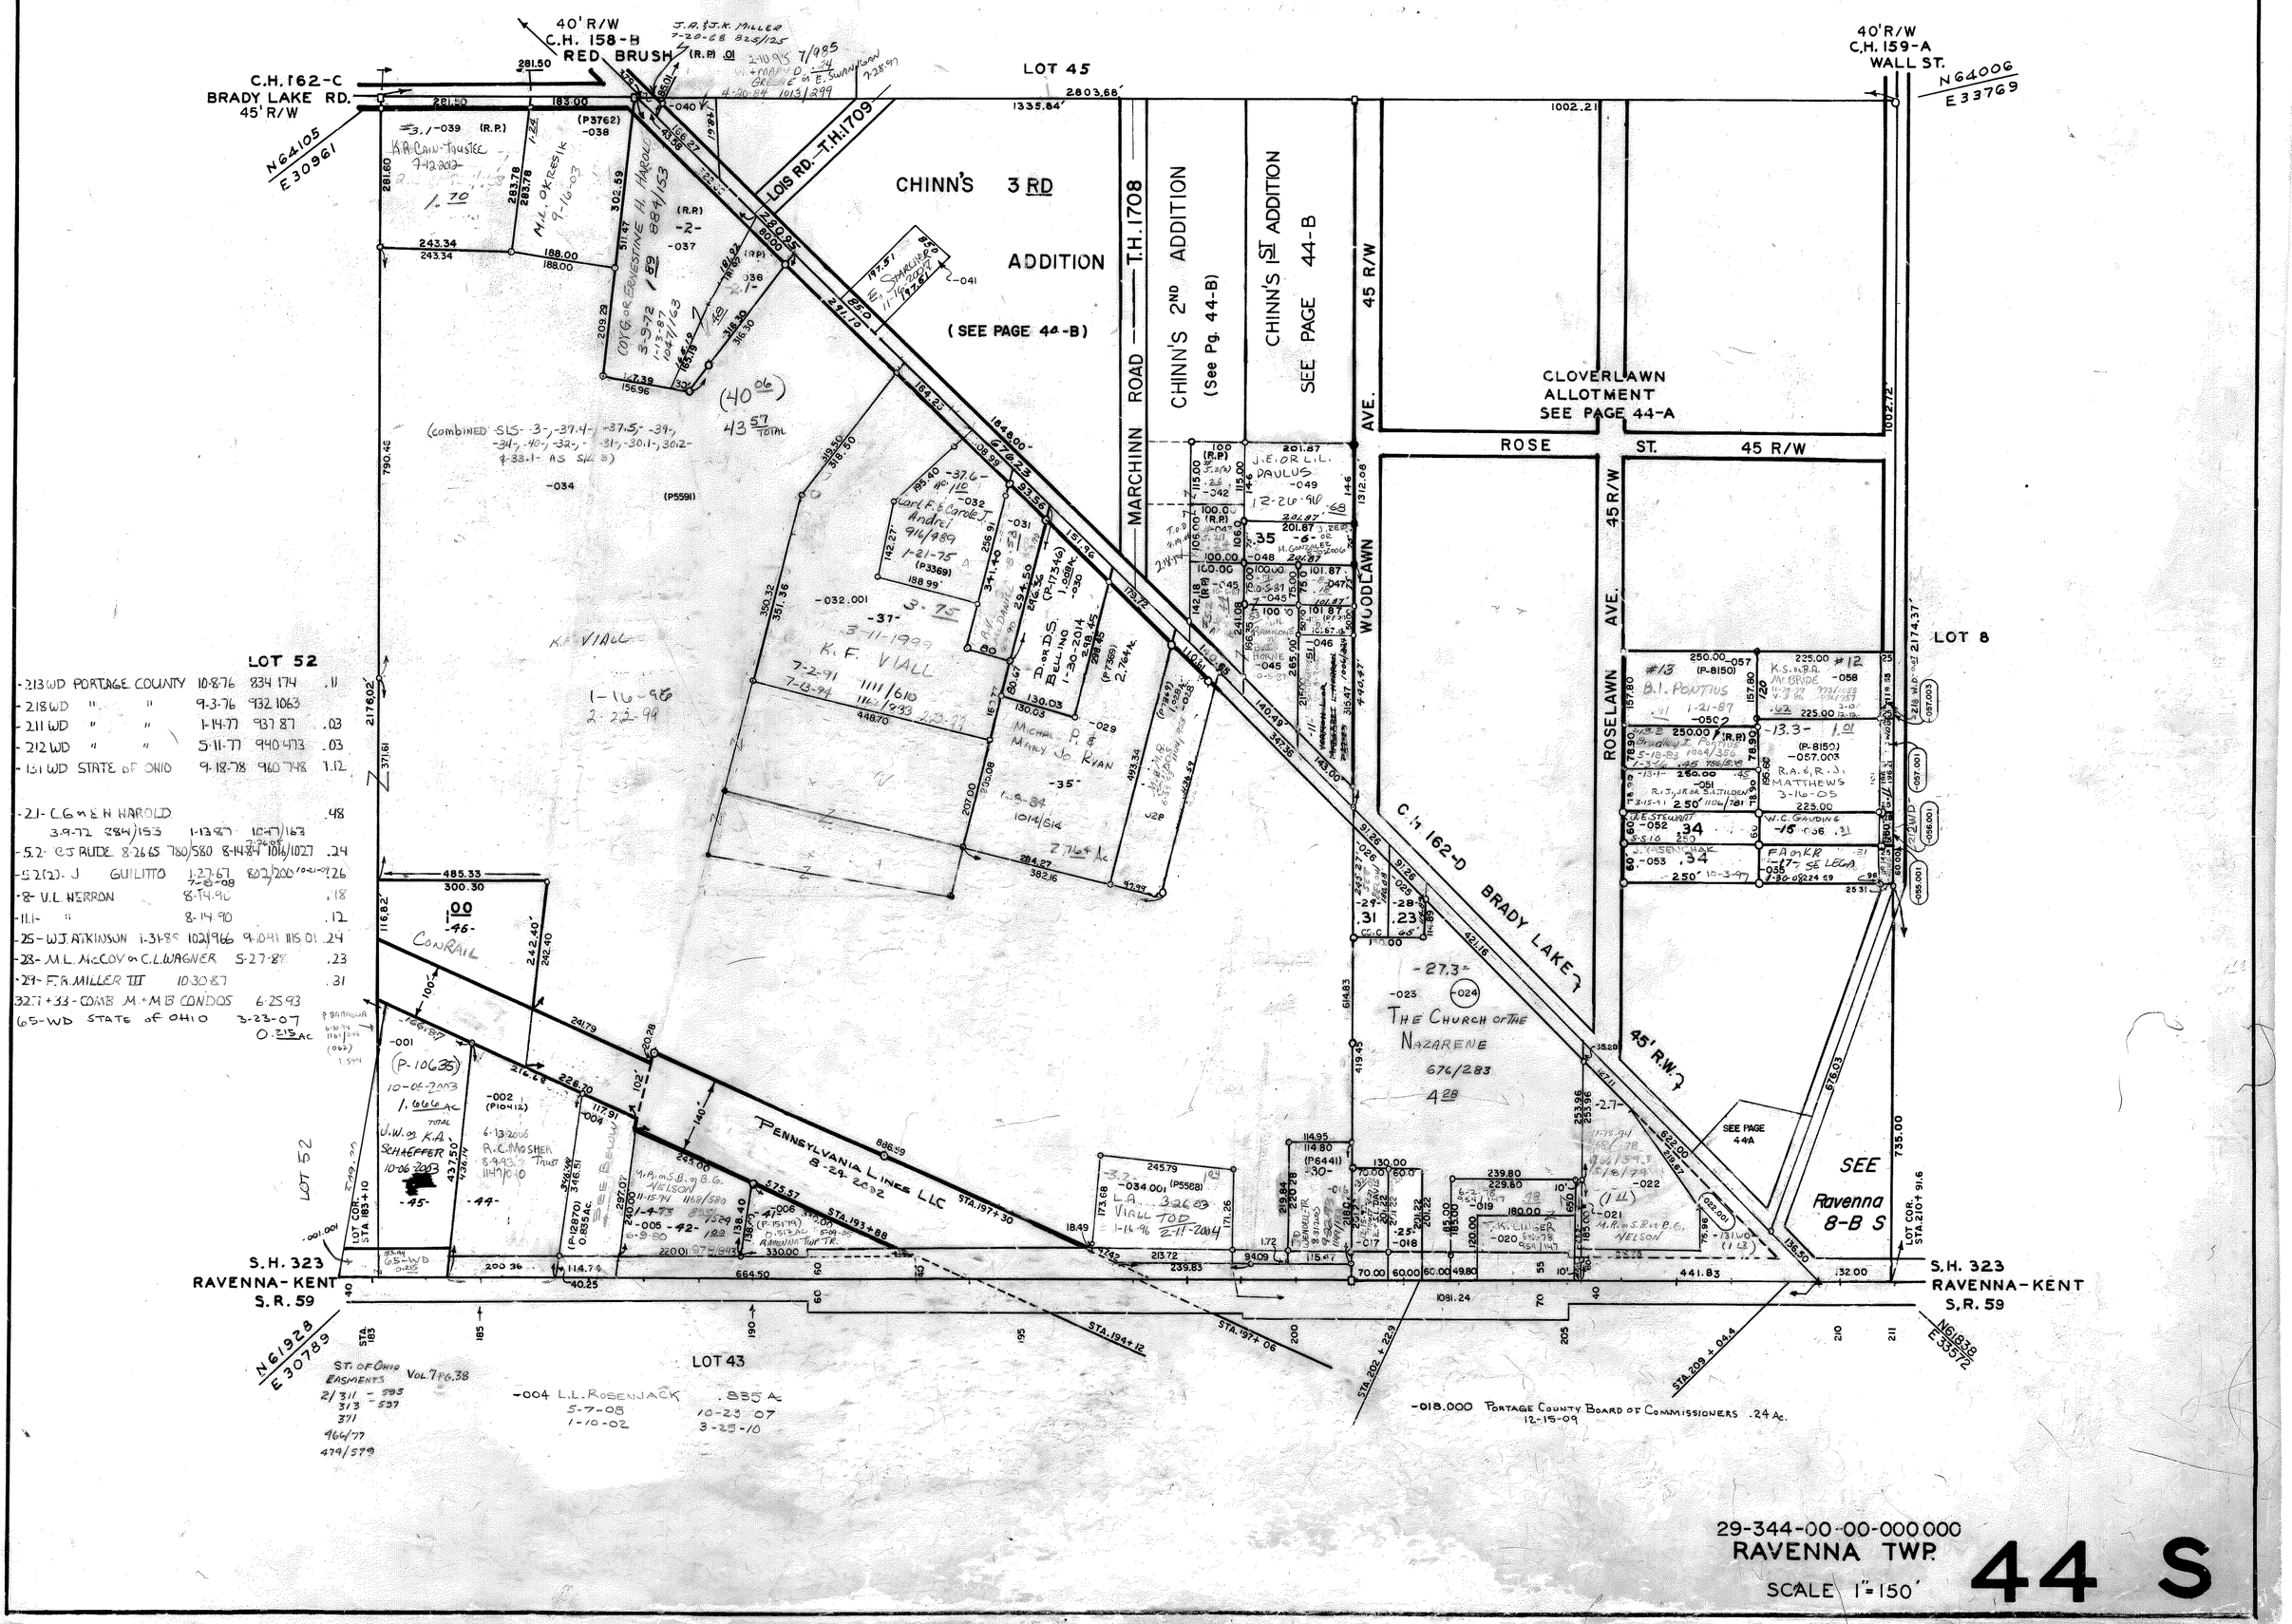

LOT 52

-213 WD	PORTAGE COUNTY	10-8-76	834 174	.11
-218 WD	" "	9-3-76	932 1063	
-211 WD	" "	1-14-77	937 87	.03
-212 WD	" "	5-11-77	940 473	.03
-131 WD	STATE OF OHIO	9-18-78	960 748	1.12
-2.1-	C.G. & E.H. HAROLD			.48
	3-9-72 884/153	1-13-87	1047/163	
-5.2-	C.J. RUDE	8-26-65 780/580	8-14-84 1016/1027	.24
-5.2(2)-	J. GUILITTO	1-27-67 7-8-08	802/200 10-21-09	.26
-8-	V.L. HERRON	8-14-90		.18
-11.1-	"	8-14-90		.12
-25-	W.J. ATKINSON	1-31-89	1021/966 9-10-91 1115 01	.24
-28-	M.L. McCOY & C.L. WAGNER	5-27-88		.23
-29-	F.R. MILLER III	10-30-87		.31
32.7+33-	COMB M.+M.B. CONDOS	6-25-93		
65-	WD STATE OF OHIO	3-23-07	0.215 Ac	

29-344-00-00-000000
RAVENNA TWP.
SCALE 1"=150'

44 S