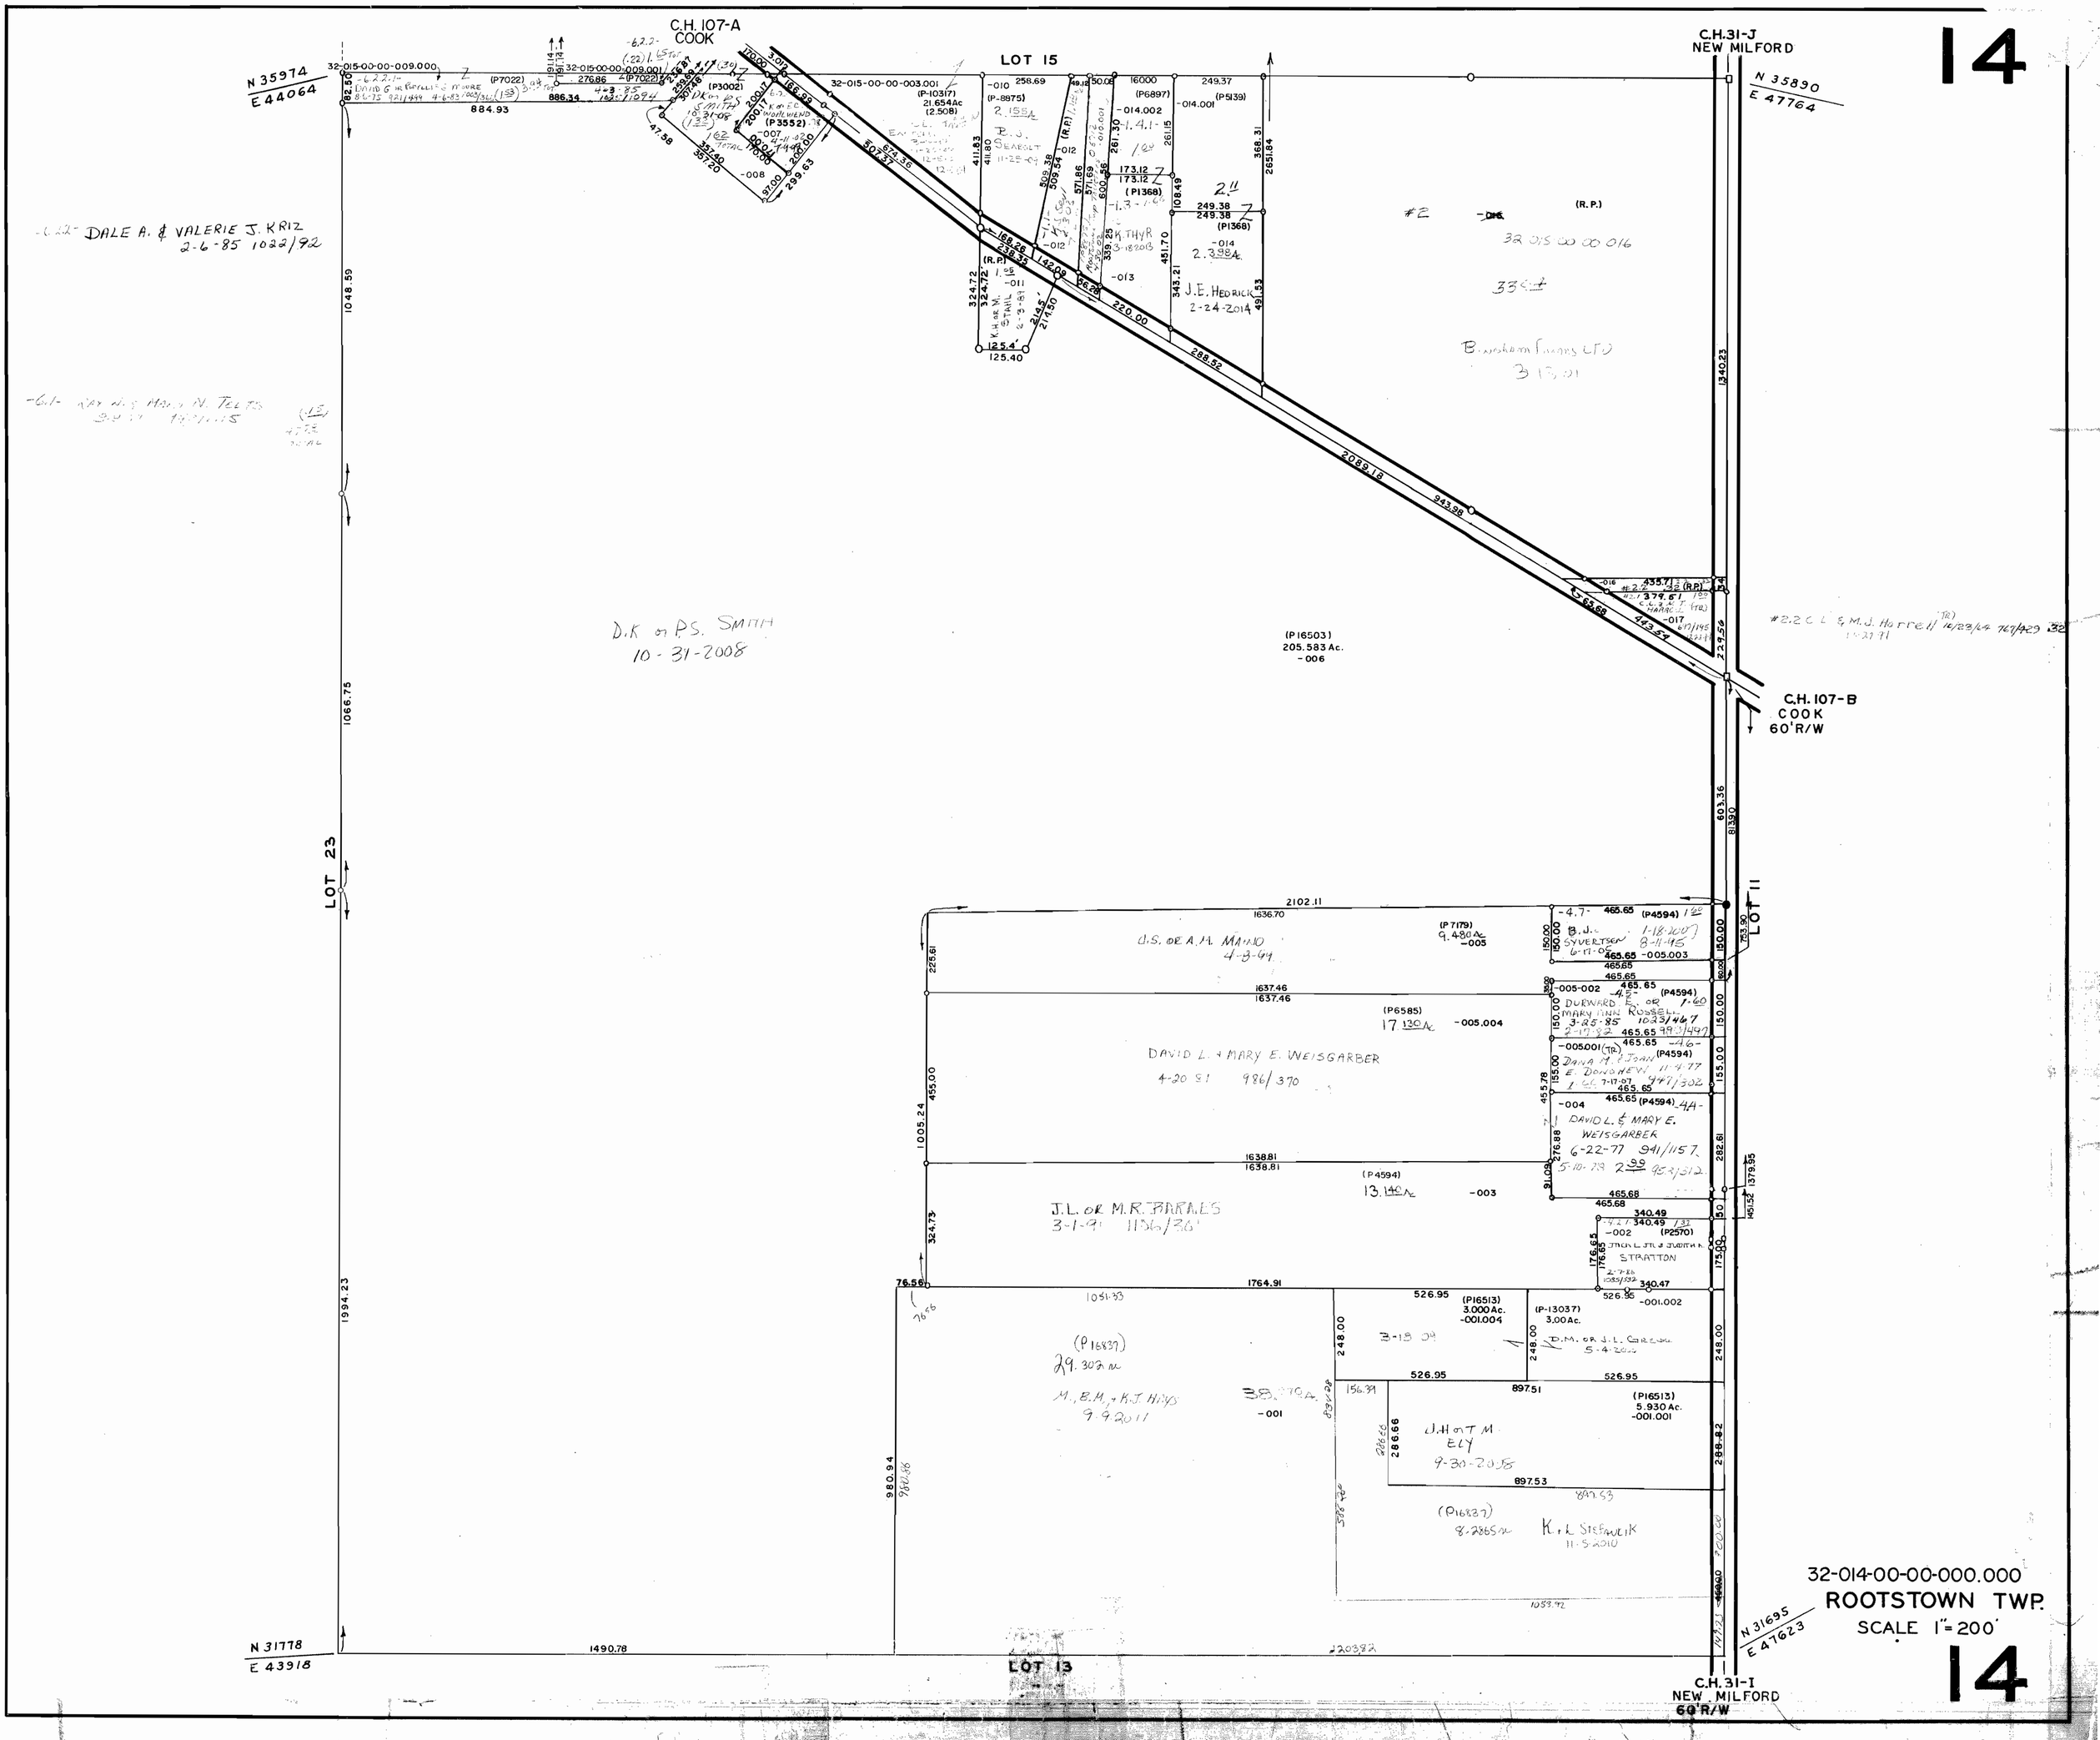
14
C.H. 107-A
COOK
LOT 15
C.H. 31-J
NEW MILFORD
N 35974
E 44064
N 35890
E 47764
DALE A. & VALERIE J. KRIZ
2-6-85 1022/92
D.K. or P.S. SMITH
10-31-2008
J.E. HEDRICK
2-24-2014
C.H. 107-B
COOK
60'R/W
LOT 23
LOT 11
U.S. OR A.M. MAINO
4-8-99
DAVID L. + MARY E. WEISGARBER
4-20-81 986/370
J.L. OR M.R. BARNES
3-1-91 1136/361
DAVID L. & MARY E. WEISGARBER
6-22-77 941/1157
STRATTON
J.H. or T.M. ELY
9-30-2008
K. + L. STEFANCIK
11-5-2010
LOT 13
N 31778
E 43918
N 31695
E 47623
C.H. 31-I
NEW MILFORD
60'R/W
32-014-00-00-000.000
ROOTSTOWN TWP.
SCALE 1"=200'
14