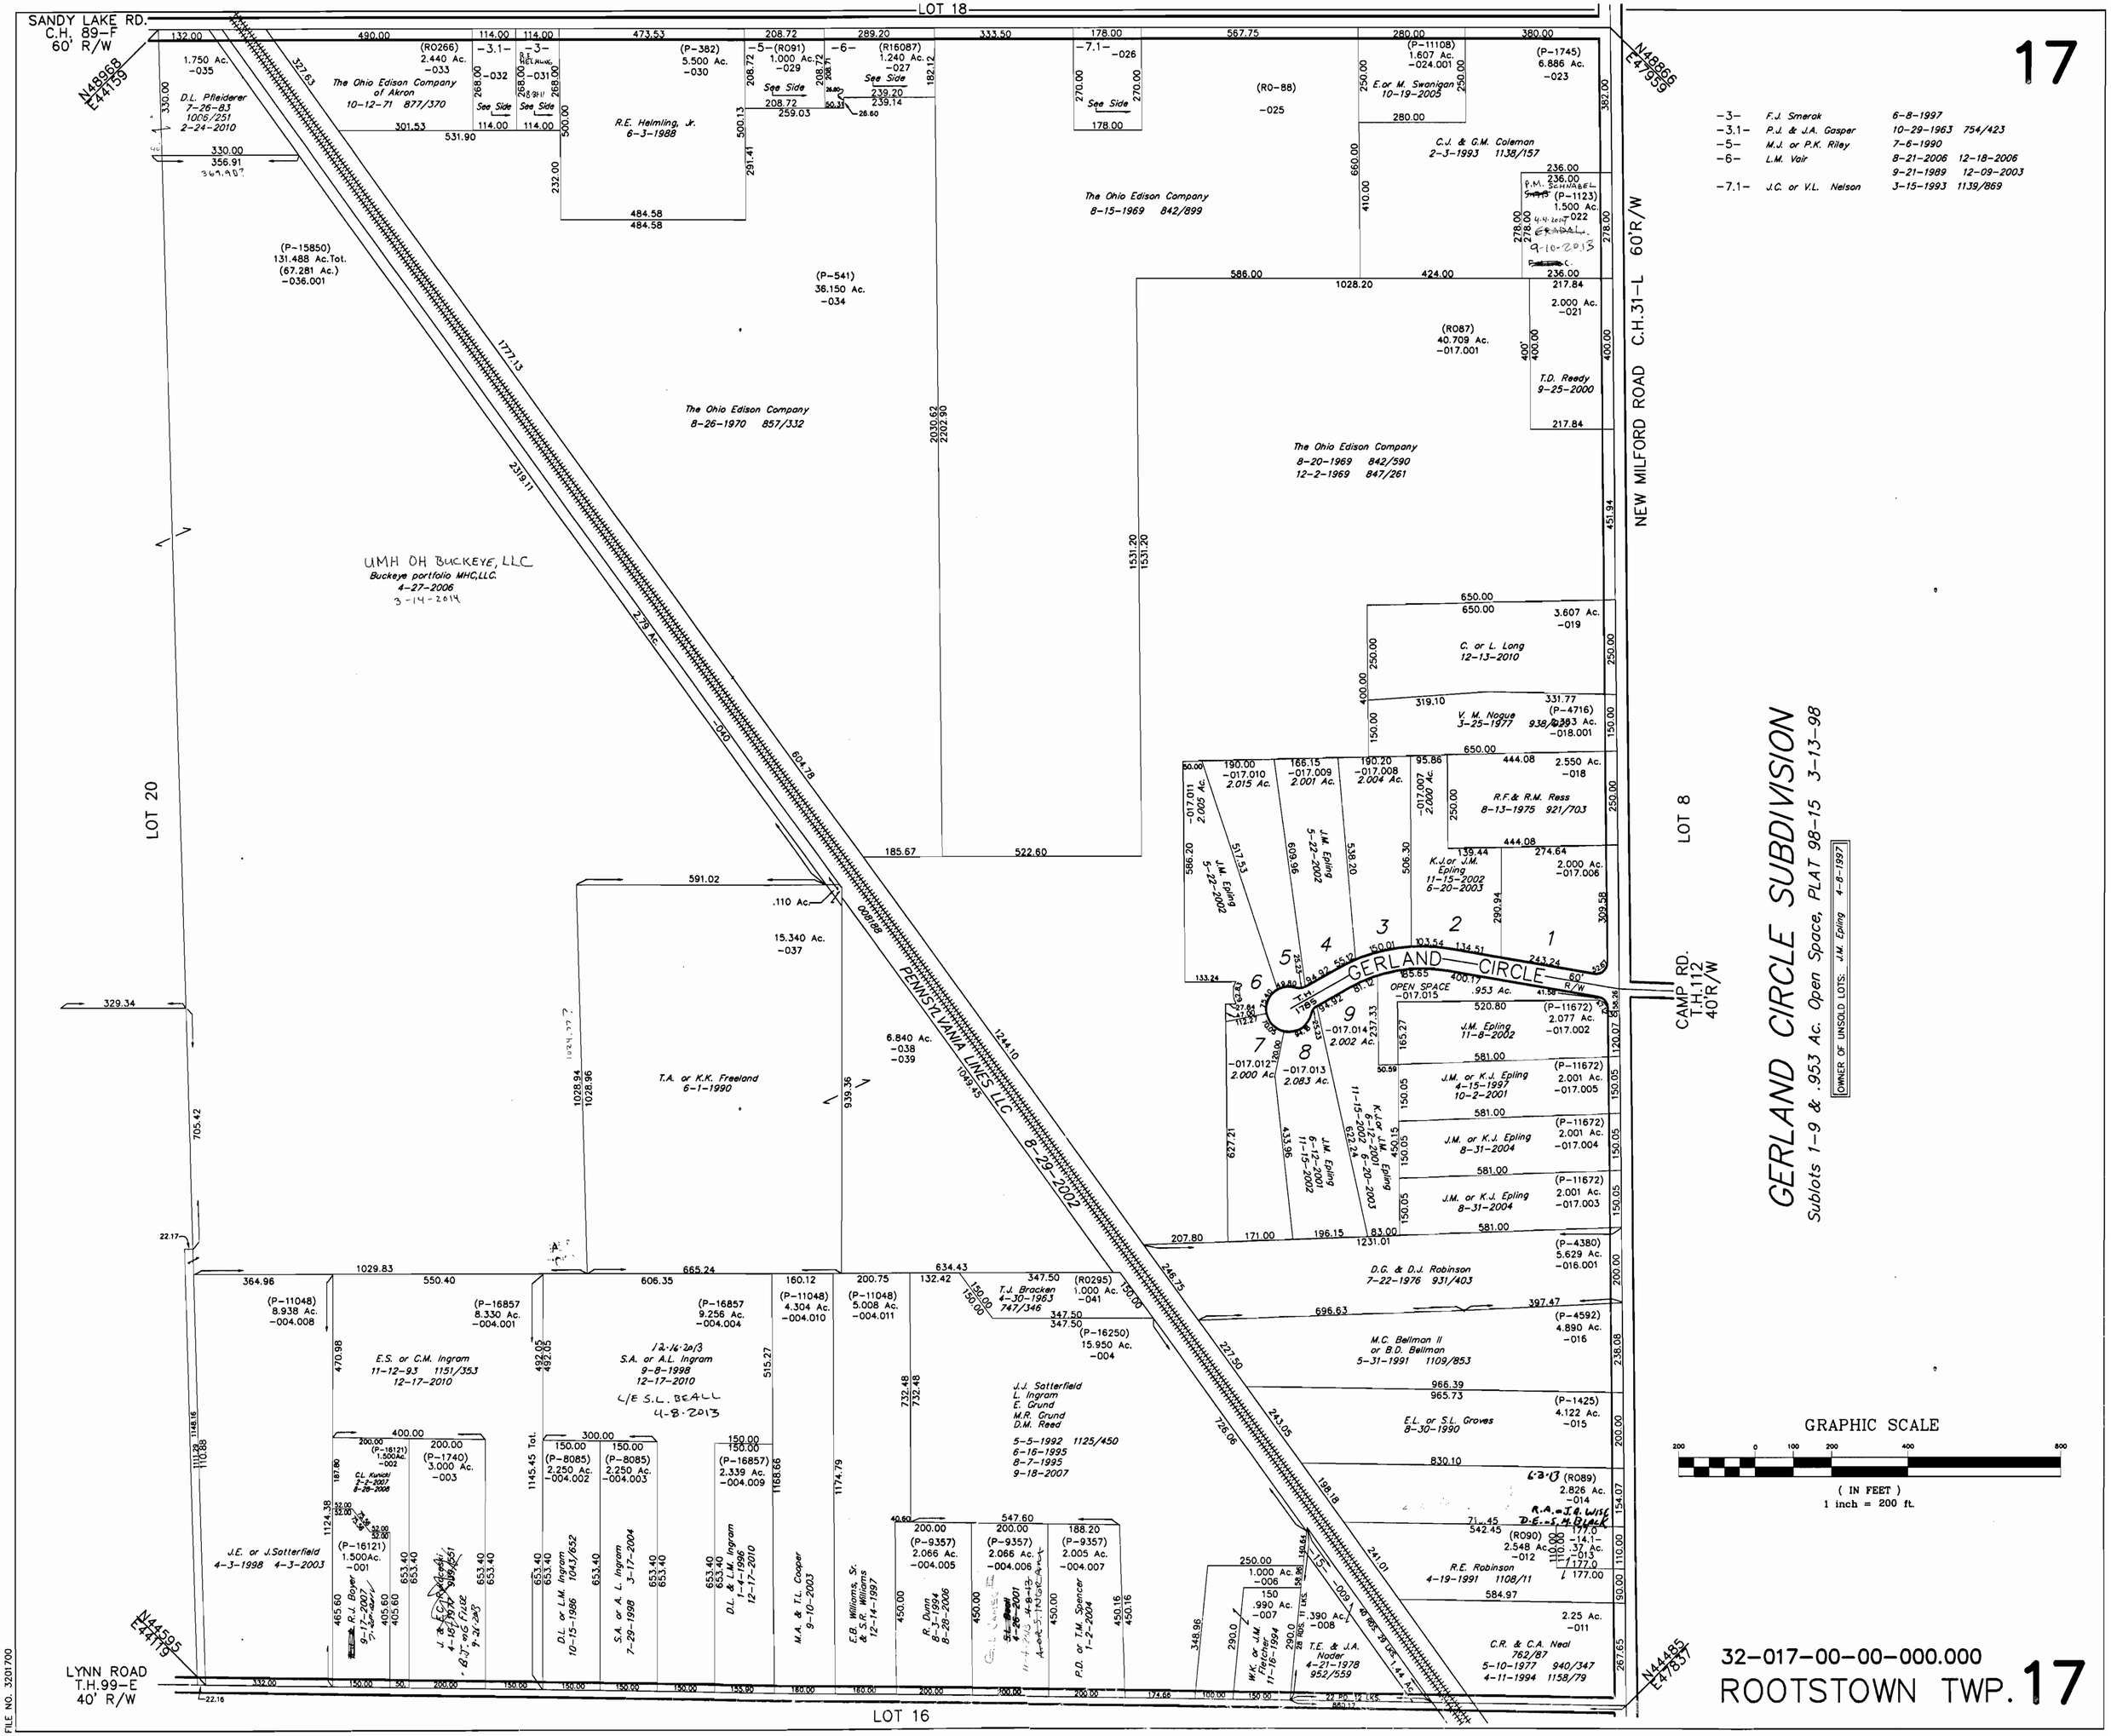

-3-	F.J. Smerok	6-8-1997	
-3.1-	P.J. & J.A. Gasper	10-29-1963	754/423
-5-	M.J. or P.K. Riley	7-6-1990	
-6-	L.M. Vair	8-21-2006	12-18-2006
		9-21-1989	12-09-2003
-7.1-	J.C. or V.L. Nelson	3-15-1993	1139/869

GERLAND CIRCLE SUBDIVISION

Sublots 1-9 & .953 Ac. Open Space, PLAT 98-15 3-13-98

OWNER OF UNSOLD LOTS: J.M. Epling 4-8-1997

GRAPHIC SCALE

200 0 100 200 400 800

(IN FEET)
1 inch = 200 ft.

32-017-00-00-000.000

ROOTSTOWN TWP. 17

FILE NO. 3201700