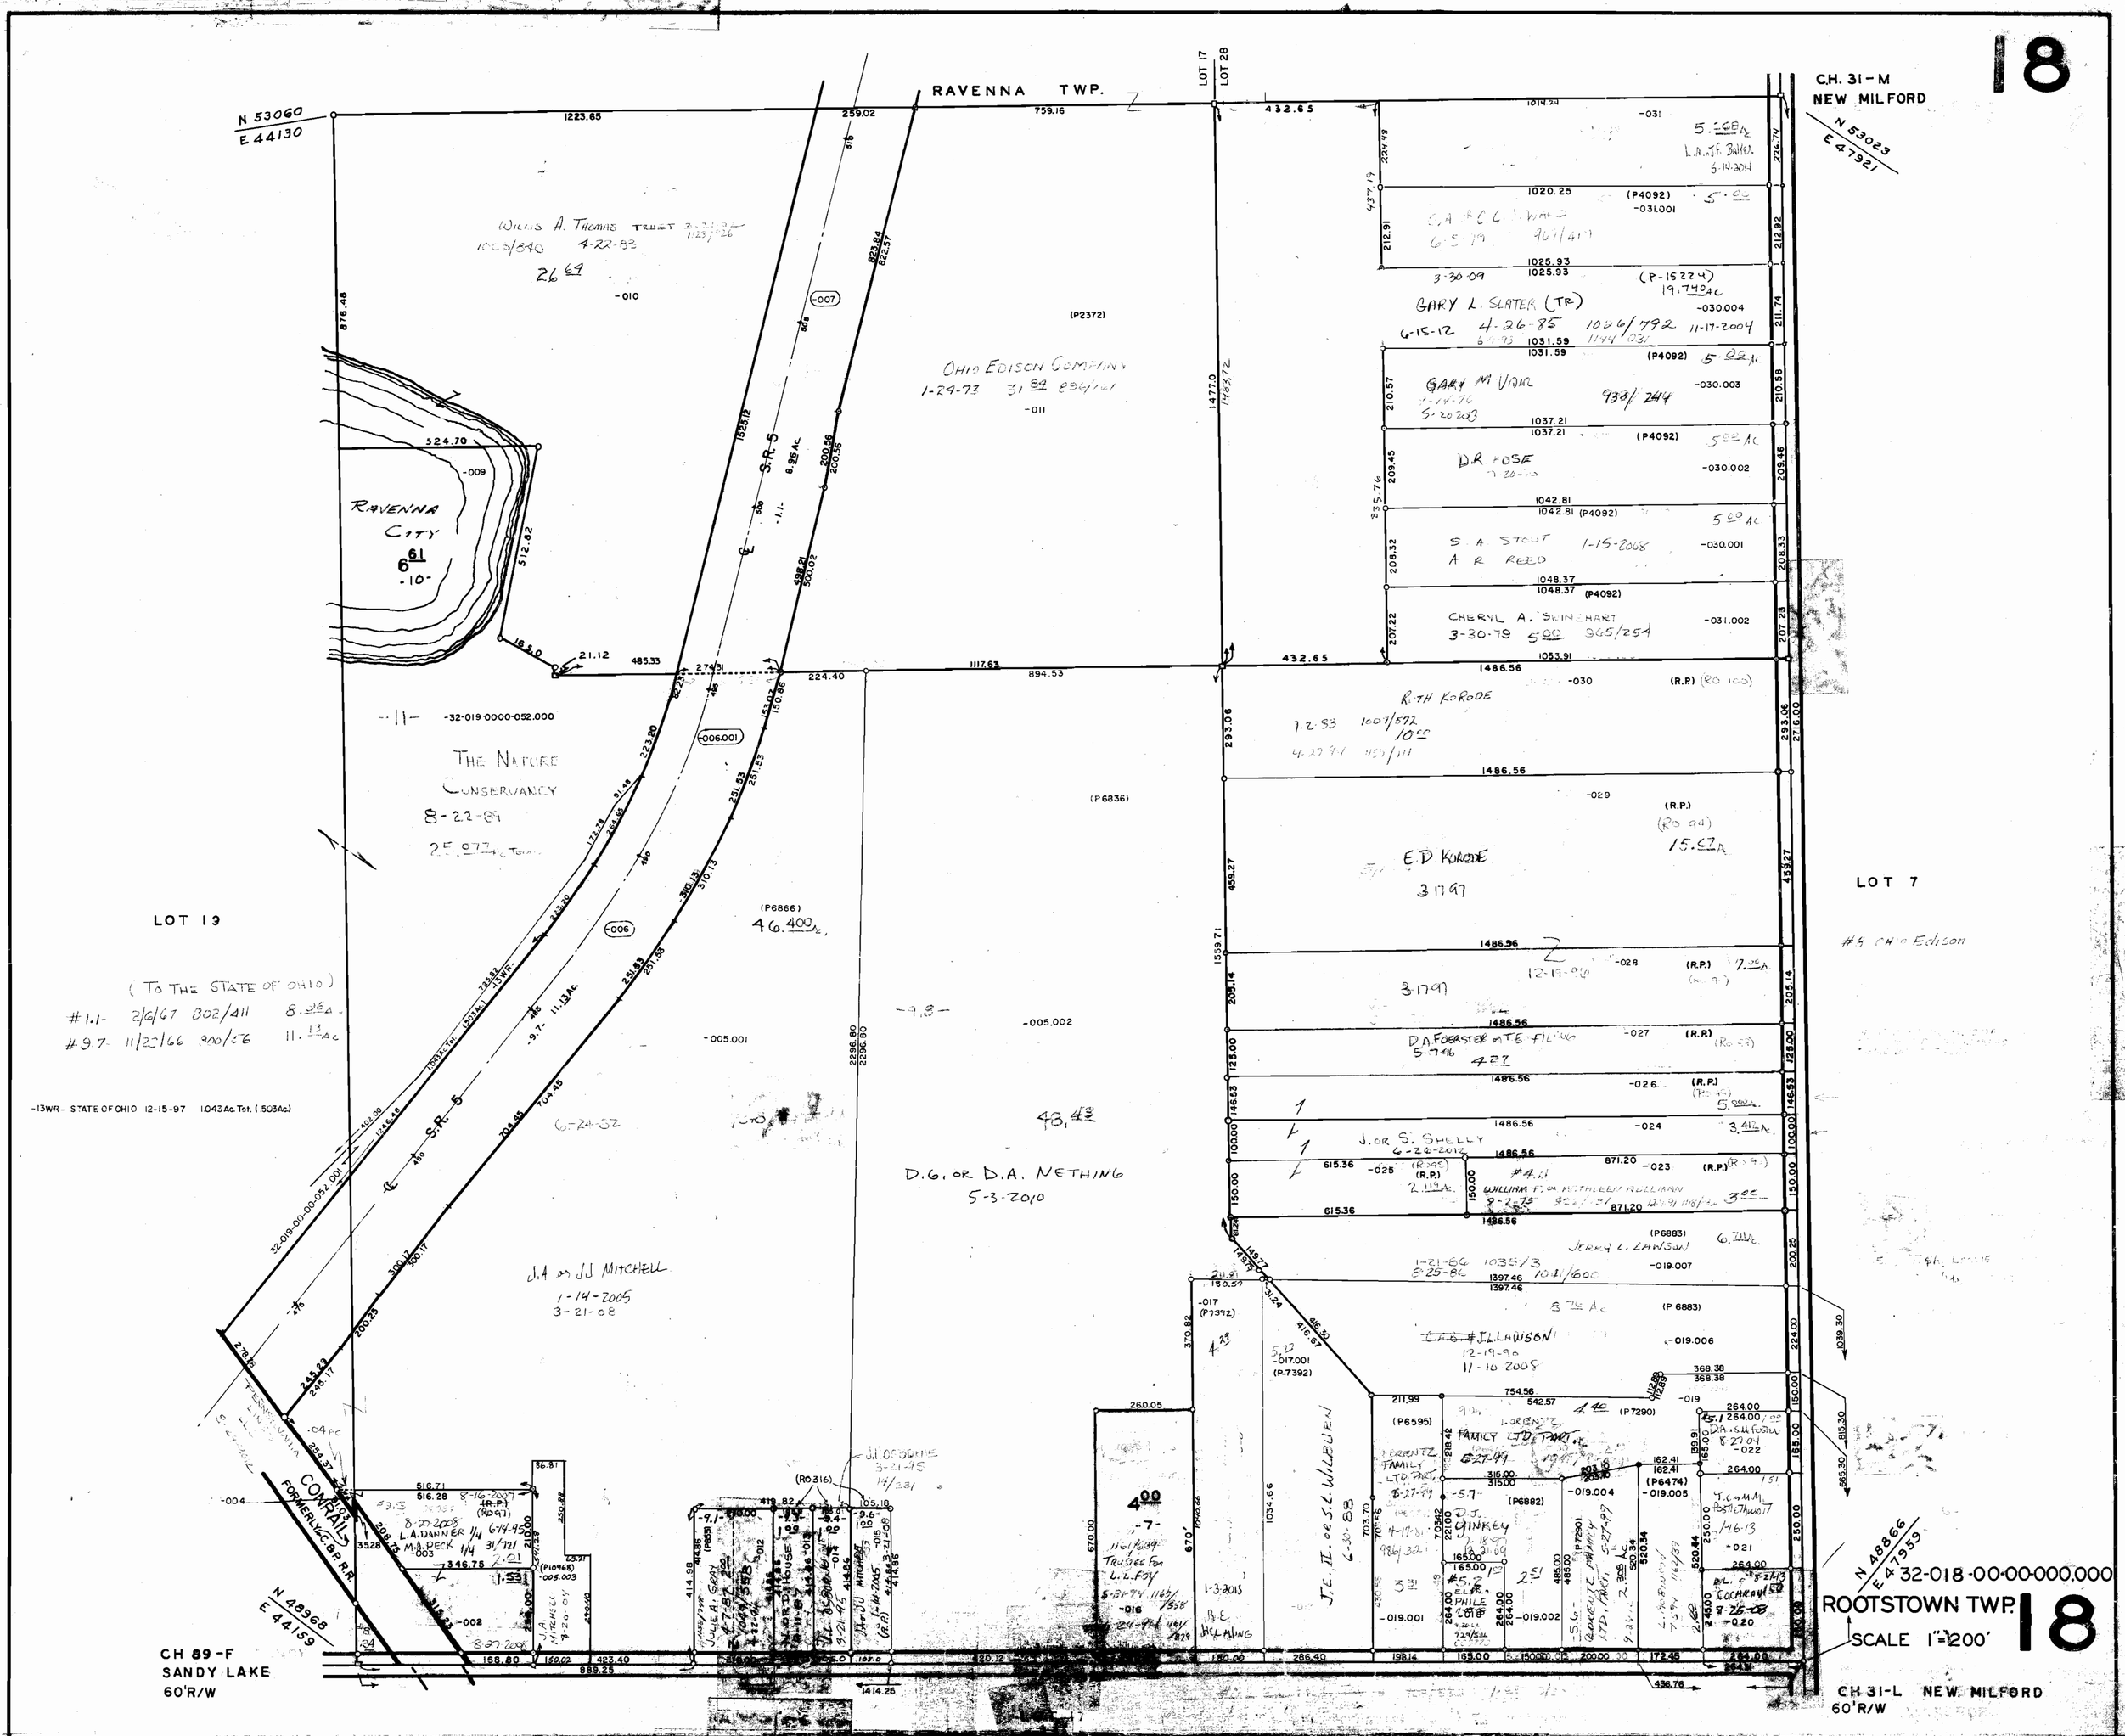
18
RAVENNA TWP.
C.H. 31-M
NEW MILFORD
N 53060
E 44130
N 53023
E 47921
LOT 17
LOT 28
LOT 19
LOT 7
RAVENNA CITY
THE NATURE CONSERVANCY
OHIO EDISON COMPANY
GARY L. SLATER (TR)
GARY M VAIR
D.R. ROSE
S.A. STOUT
A.R. REED
CHERYL A. SWINEHART
RUTH KORODE
E.D. KORODE
D.A. FOERSTER
J. OR S. SHELLY
WILLIAM F. OR MATHLEEN ALLEMAN
JERRY L. LAWSON
J.L. LAWSON
D.G. OR D.A. NETHING
J.A. OR JJ MITCHELL
J.E. II. OR S.L. WILBURN
FAMILY LTD. PART.
D.J. YINKEY
L.A. DANNER
M.A. PECK
CONRAIL
FORMERLY C.&P. R.R.
CH 89-F
SANDY LAKE
60'R/W
N 48968
E 44159
N 48866
E 47959
32-018-00-00-000.000
ROOTSTOWN TWP.
SCALE 1"=200'
CH 31-L NEW MILFORD
60'R/W