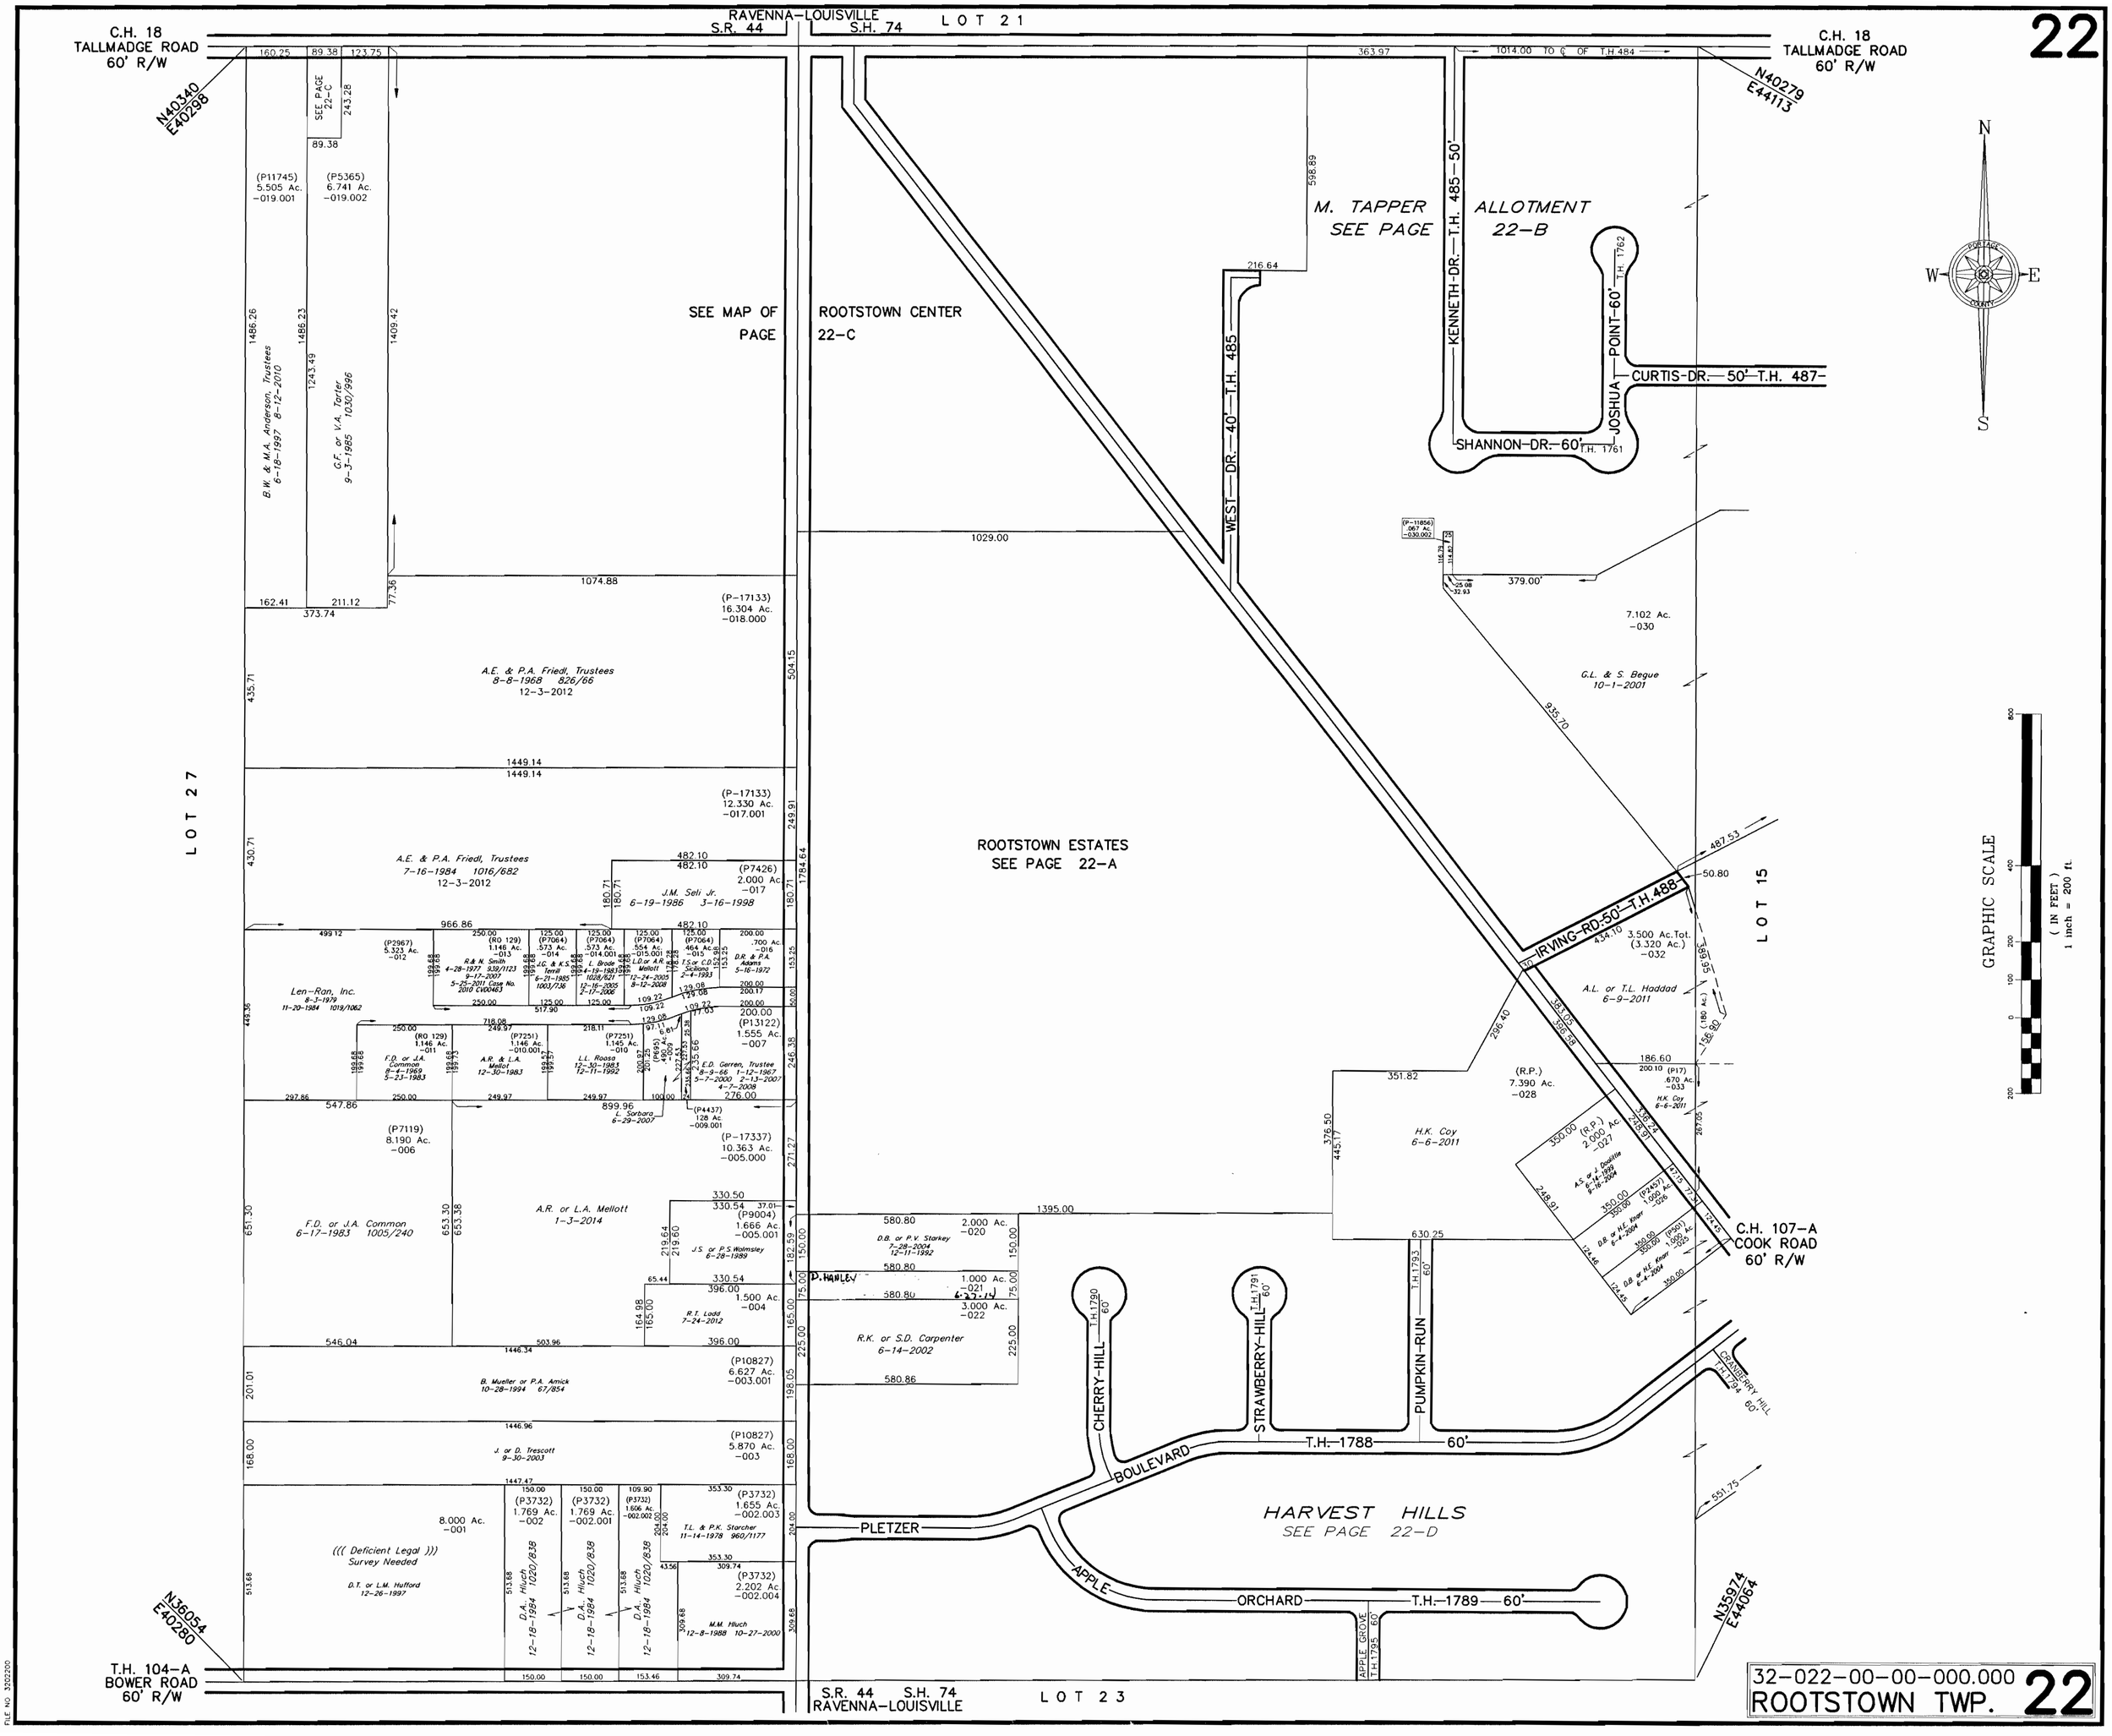
22
C.H. 18
TALLMADGE ROAD
60' R/W
RAVENNA-LOUISVILLE
S.R. 44
S.H. 74
LOT 21
N40340
E40298
N40279
E44113
SEE PAGE 22-C
SEE MAP OF ROOTSTOWN CENTER PAGE 22-C
M. TAPPER ALLOTMENT
SEE PAGE 22-B
KENNETH-DR.-T.H. 485-50'
WEST-DR.-40'-T.H. 485
JOSHUA-POINT-60'
CURTIS-DR.-50'-T.H. 487
SHANNON-DR.-60'
ROOTSTOWN ESTATES
SEE PAGE 22-A
IRVING-RD-50'-T.H.488
LOT 27
LOT 15
LOT 23
C.H. 107-A
COOK ROAD
60' R/W
CHERRY-HILL
STRAWBERRY-HILL
PUMPKIN-RUN
BOULEVARD
T.H.-1788-60'
PLETZER
APPLE
ORCHARD
T.H.-1789-60'
HARVEST HILLS
SEE PAGE 22-D
T.H. 104-A
BOWER ROAD
60' R/W
N36054
E40280
N35974
E44064
S.R. 44
S.H. 74
RAVENNA-LOUISVILLE
GRAPHIC SCALE
(IN FEET)
1 inch = 200 ft.
N
S
E
W
32-022-00-00-000.000
ROOTSTOWN TWP.
22