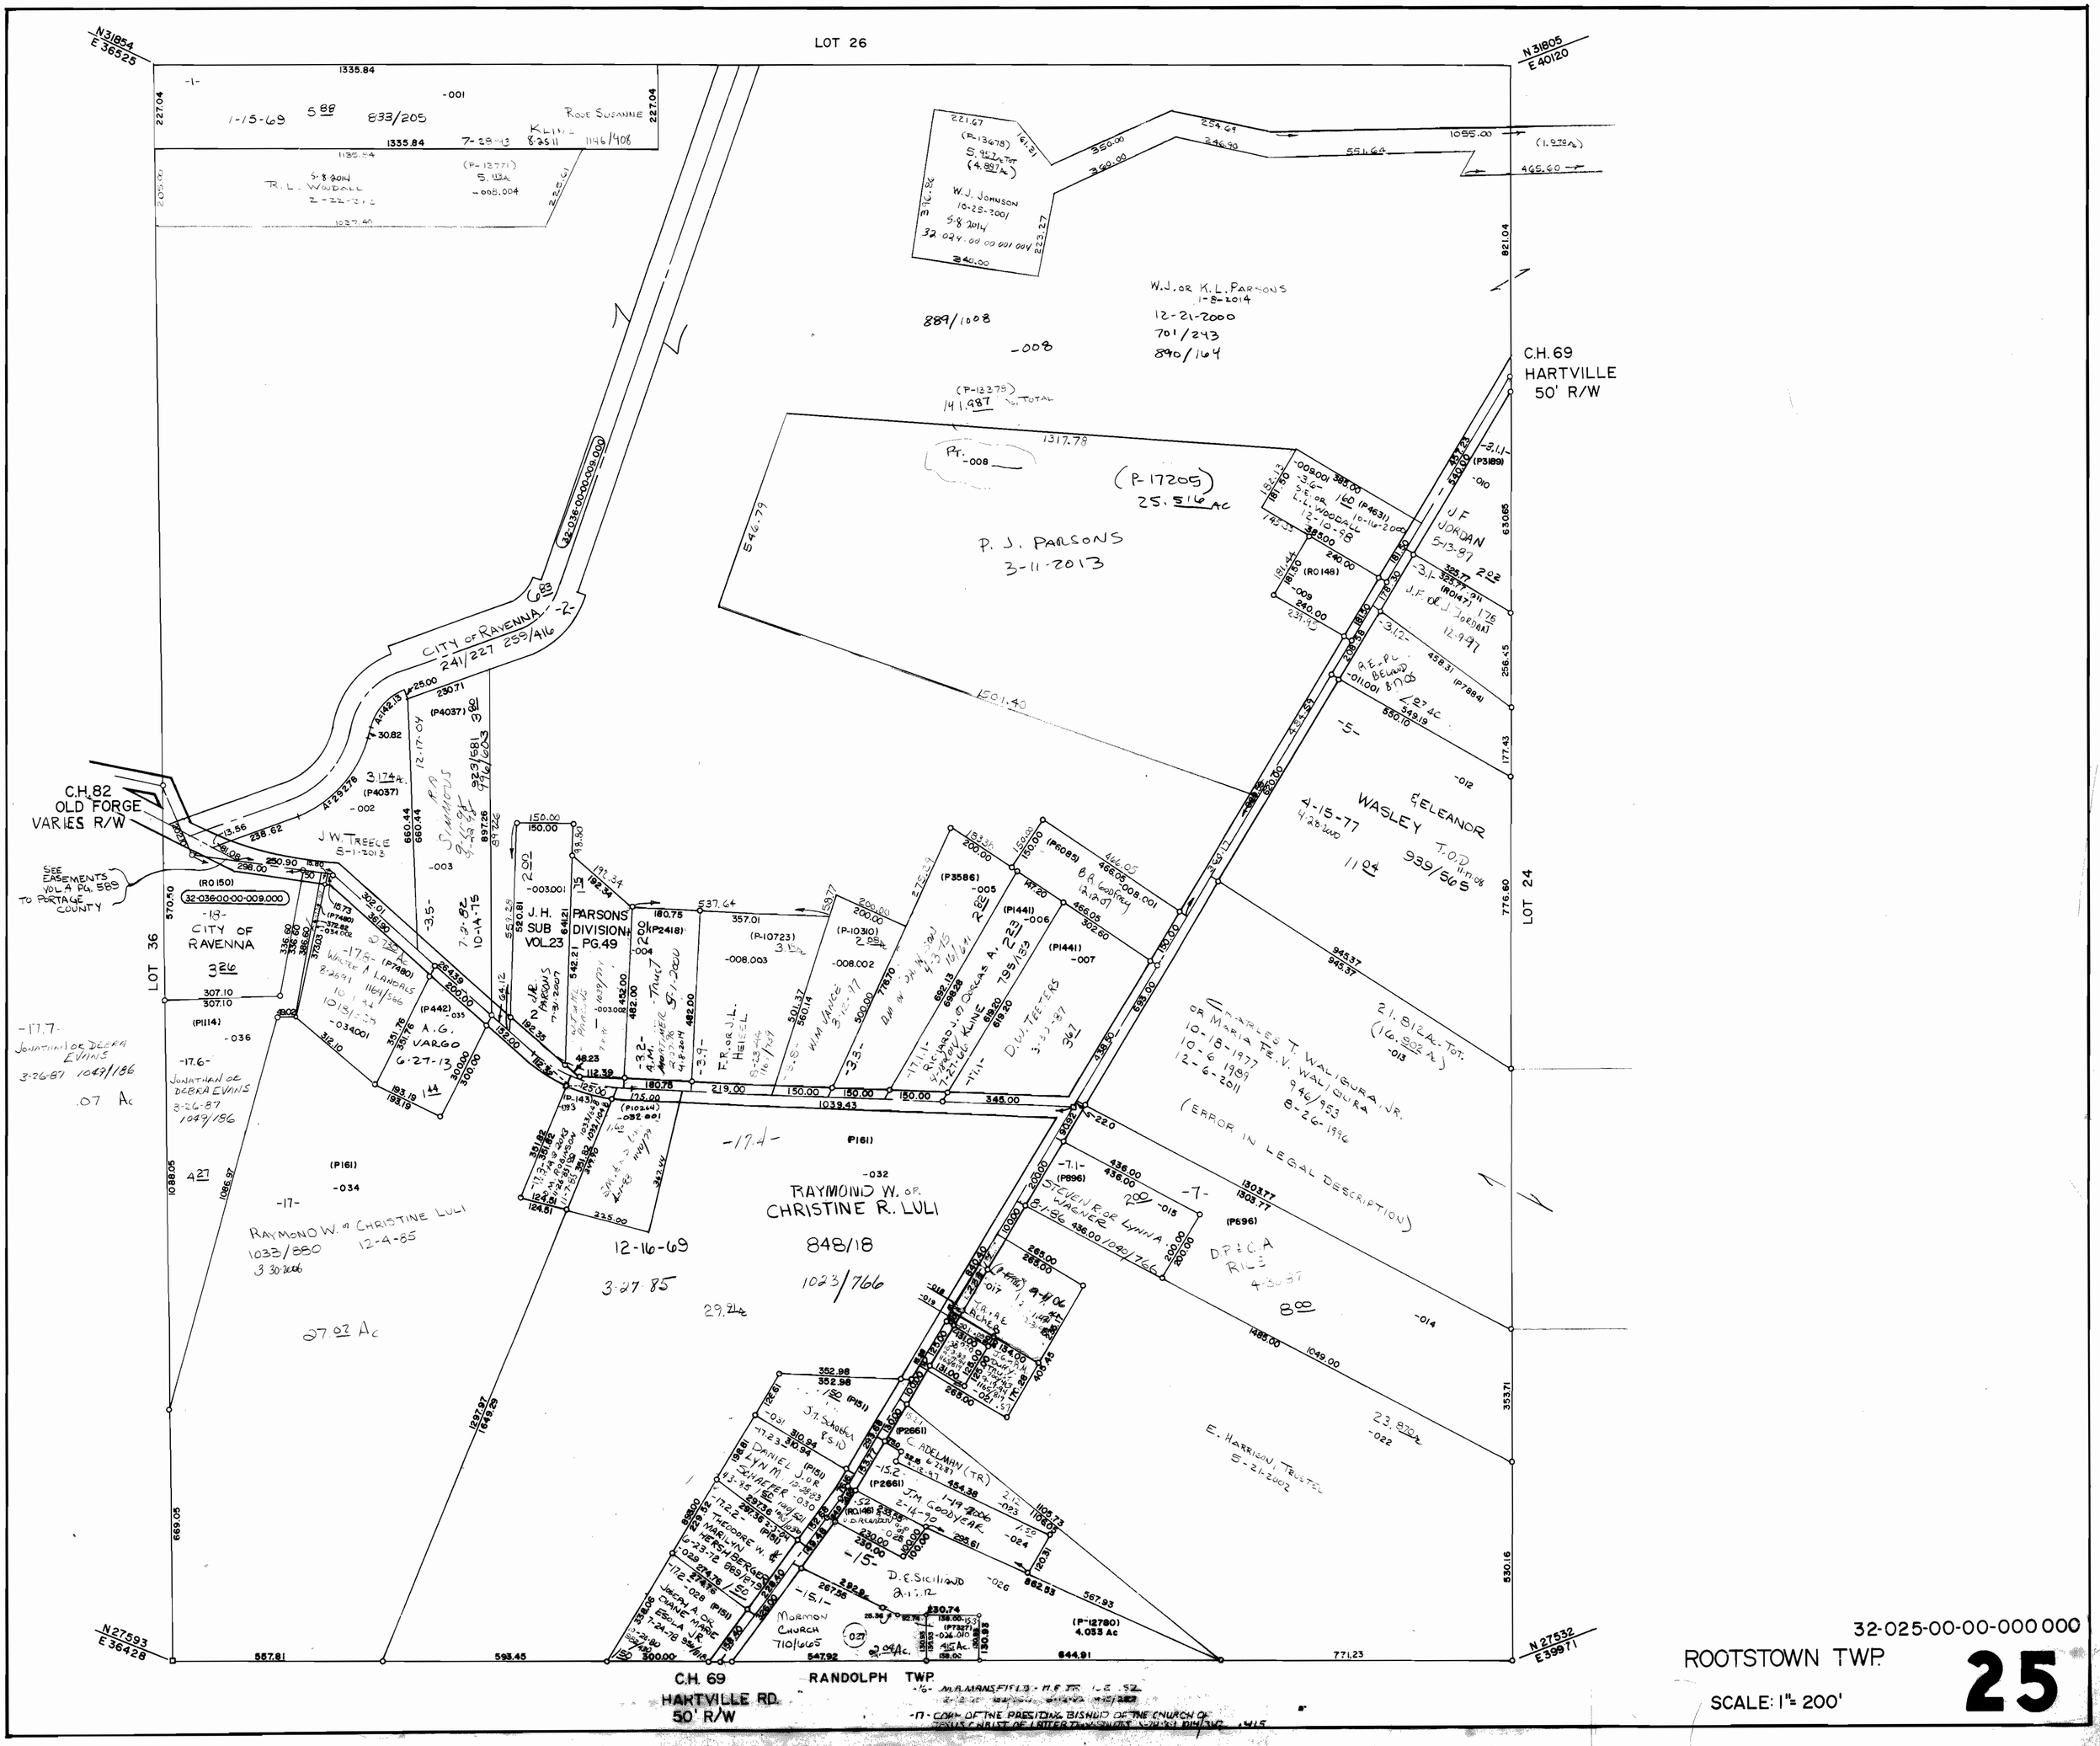
LOT 26
N31854
E36525
N31805
E40120
C.H. 69
HARTVILLE
50' R/W
C.H. 82
OLD FORGE
VARIES R/W
SEE EASEMENTS VOL 4 PG. 589 TO PORTAGE COUNTY
LOT 36
LOT 24
CITY OF RAVENNA
J.W. TREECE
J.H. SUB VOL.23
PARSONS DIVISION PG.49
P. J. PARSONS
3-11-2013
(P-17205)
25.516 AC
W.J. OR K.L. PARSONS
12-21-2000
701/243
890/164
W.J. JOHNSON
10-25-2001
J.F. JORDAN
ELEANOR WASLEY
939/565
CHARLES T. WALIGURA, JR.
OR MARIA FE. V. WALIGURA
10-18-1977
10-6-1989
12-6-2011
946/953
8-26-1996
(ERROR IN LEGAL DESCRIPTION)
RAYMOND W. OR CHRISTINE R. LULI
848/18
1023/766
12-16-69
3-27-85
RAYMOND W. OR CHRISTINE LULI
1033/880
12-4-85
JONATHAN OR DEBRA EVANS
3-26-87
1049/186
A.G. VARGO
6-27-13
STEVEN R. OR LYNN A. WAGNER
8-1-86
D.P. & C.A. RICE
E. HARRISON, TRUSTEE
5-21-2002
C. ADELMAN (TR)
J.M. GOODYEAR
D.E. SICILIANO
MORMON CHURCH
710/665
N27593
E36428
N27532
E39971
C.H. 69
HARTVILLE RD.
50' R/W
RANDOLPH TWP.
32-025-00-00-000 000
ROOTSTOWN TWP.
SCALE: 1" = 200'
25