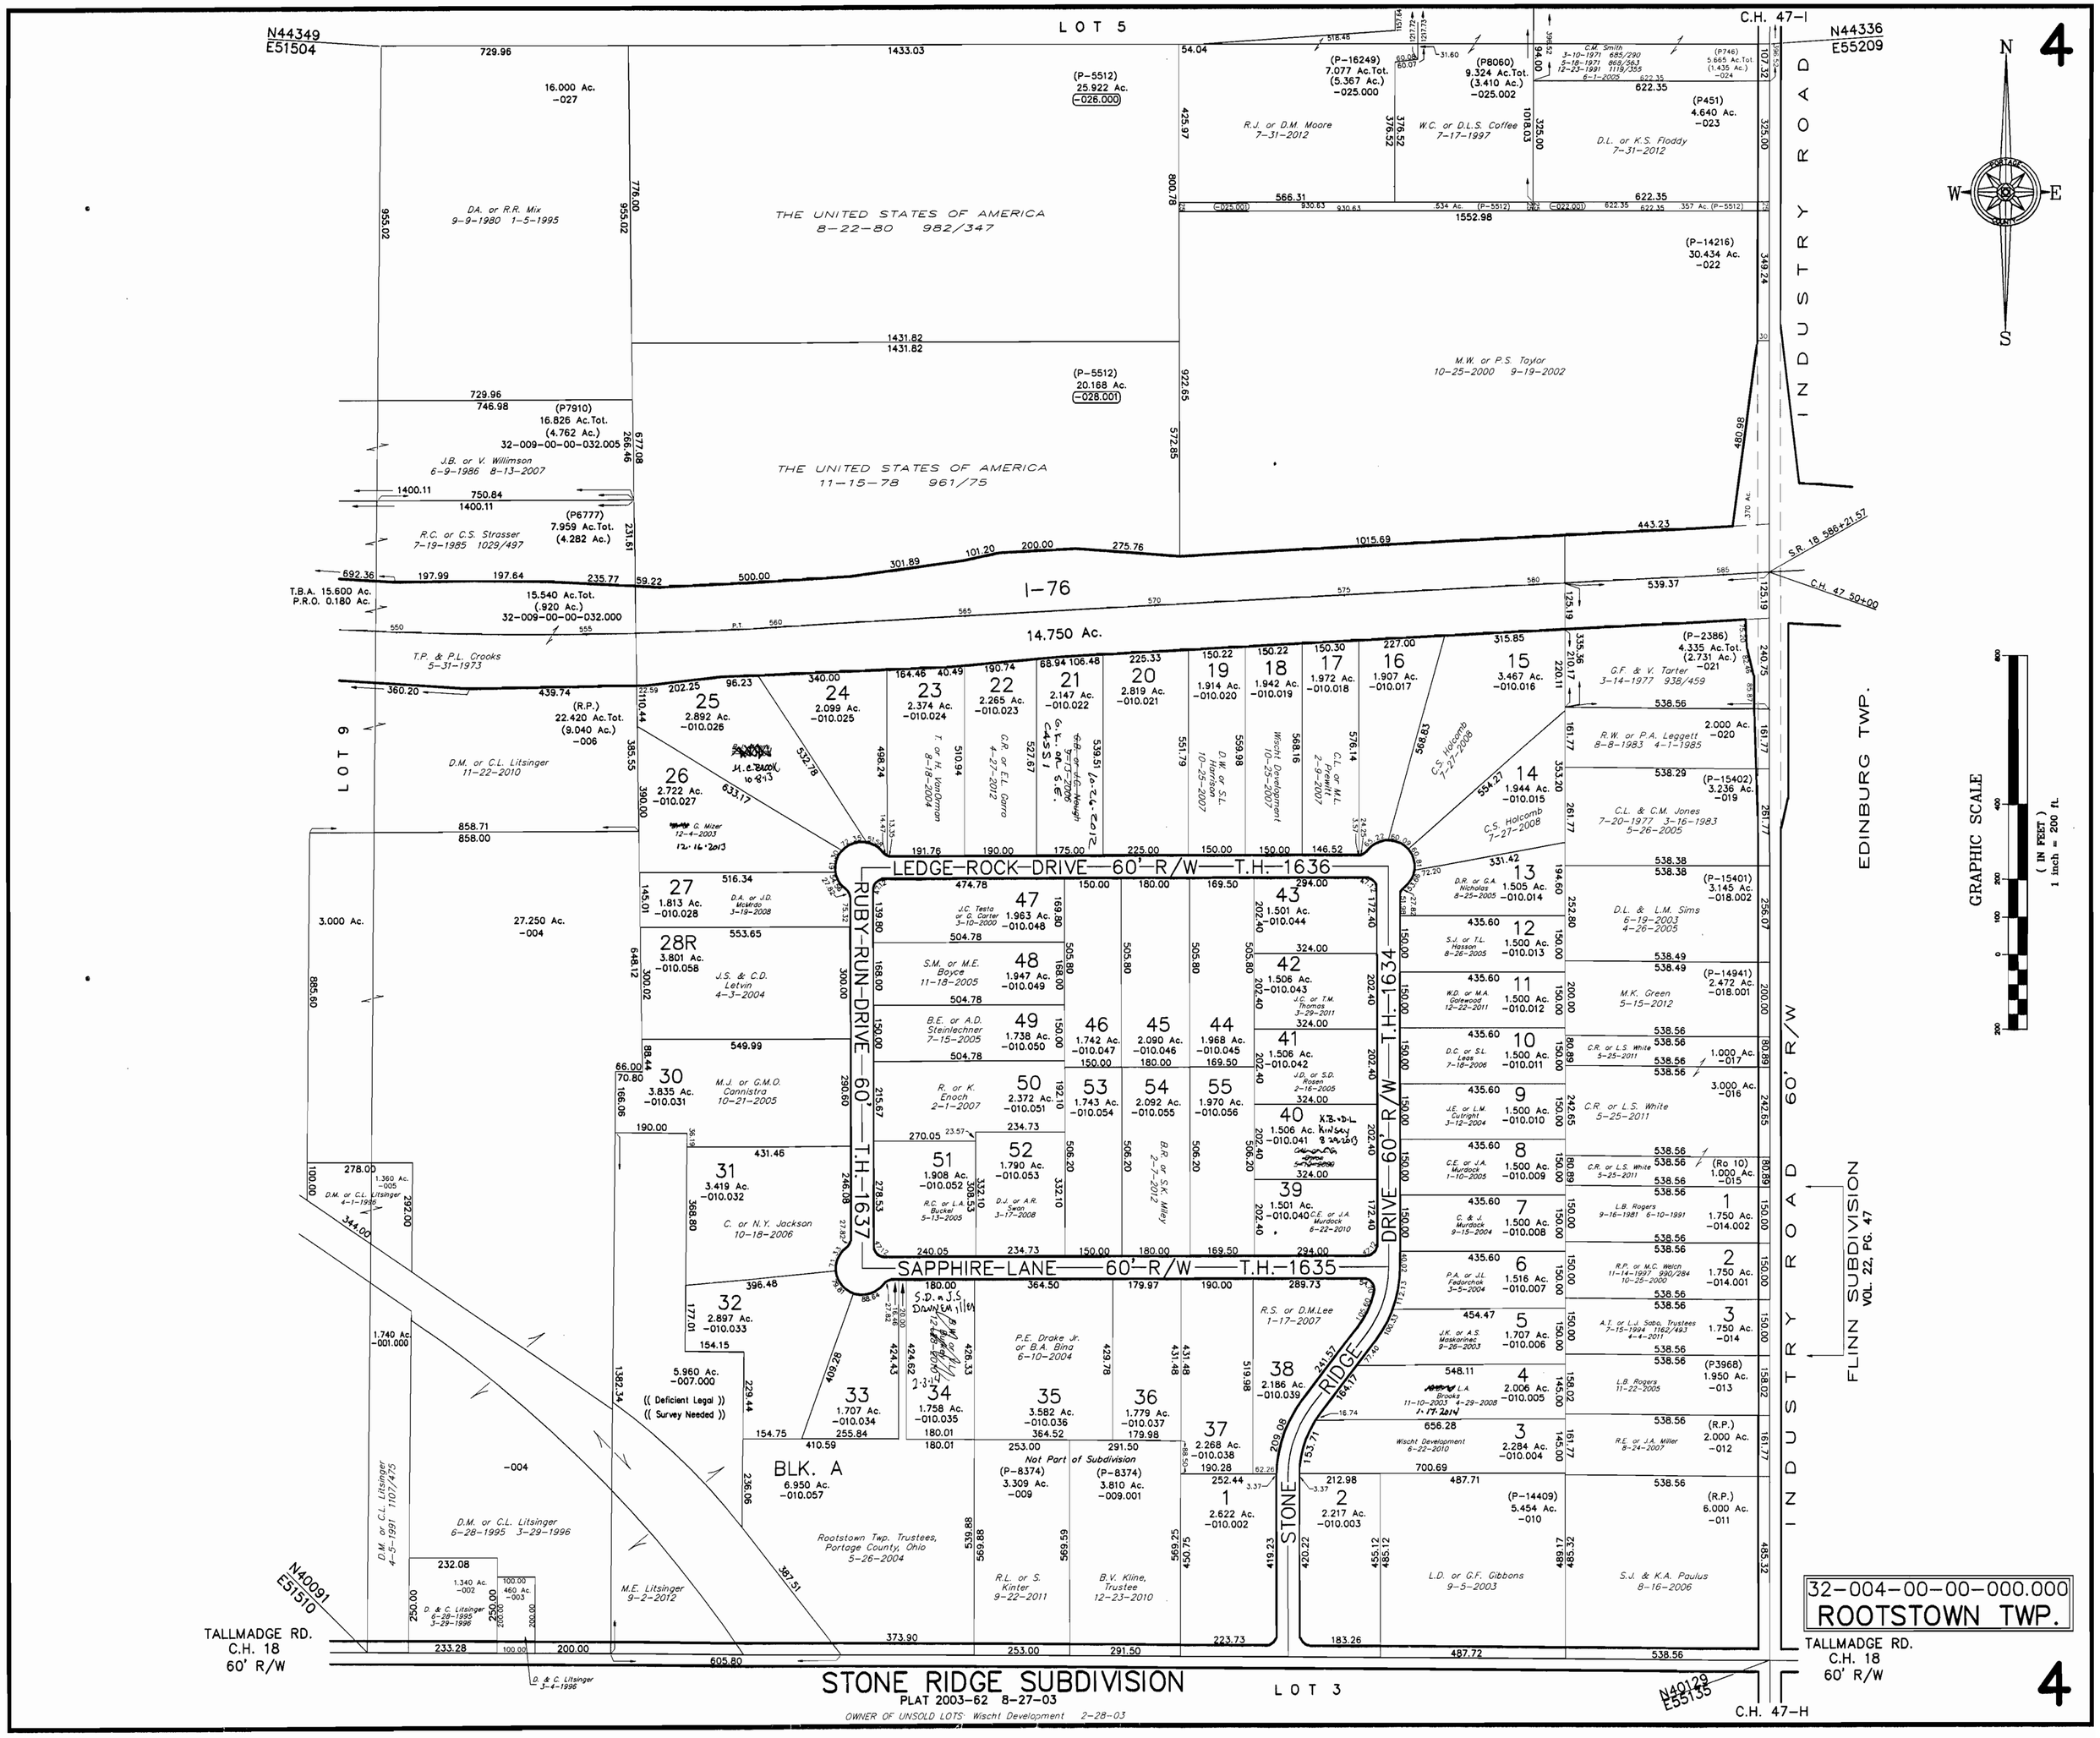
4
N44349
E51504
LOT 5
C.H. 47-I
N44336
E55209
INDUSTRY ROAD
EDINBURG TWP.
THE UNITED STATES OF AMERICA
8-22-80 982/347
THE UNITED STATES OF AMERICA
11-15-78 961/75
I-76
14.750 Ac.
LEDGE-ROCK-DRIVE—60'-R/W—T.H.-1636
RUBY-RUN-DRIVE—60'-R/W—T.H.-1637
STONE RIDGE DRIVE—60'-R/W—T.H.-1634
SAPPHIRE-LANE—60'-R/W—T.H.-1635
BLK. A
6.950 Ac.
-010.057
Not Part of Subdivision
(P-8374)
3.309 Ac.
-009
(P-8374)
3.810 Ac.
-009.001
((Deficient Legal))
((Survey Needed))
5.960 Ac.
-007.000
LOT 9
LOT 3
TALLMADGE RD.
C.H. 18
60' R/W
N40091
E51510
N40129
E55135
C.H. 47-H
FLINN SUBDIVISION
VOL. 22, PG. 47
GRAPHIC SCALE
(IN FEET)
1 inch = 200 ft.
32-004-00-00-000.000
ROOTSTOWN TWP.
STONE RIDGE SUBDIVISION
PLAT 2003-62 8-27-03
OWNER OF UNSOLD LOTS Wischt Development 2-28-03
FILE NO. 3200400
4