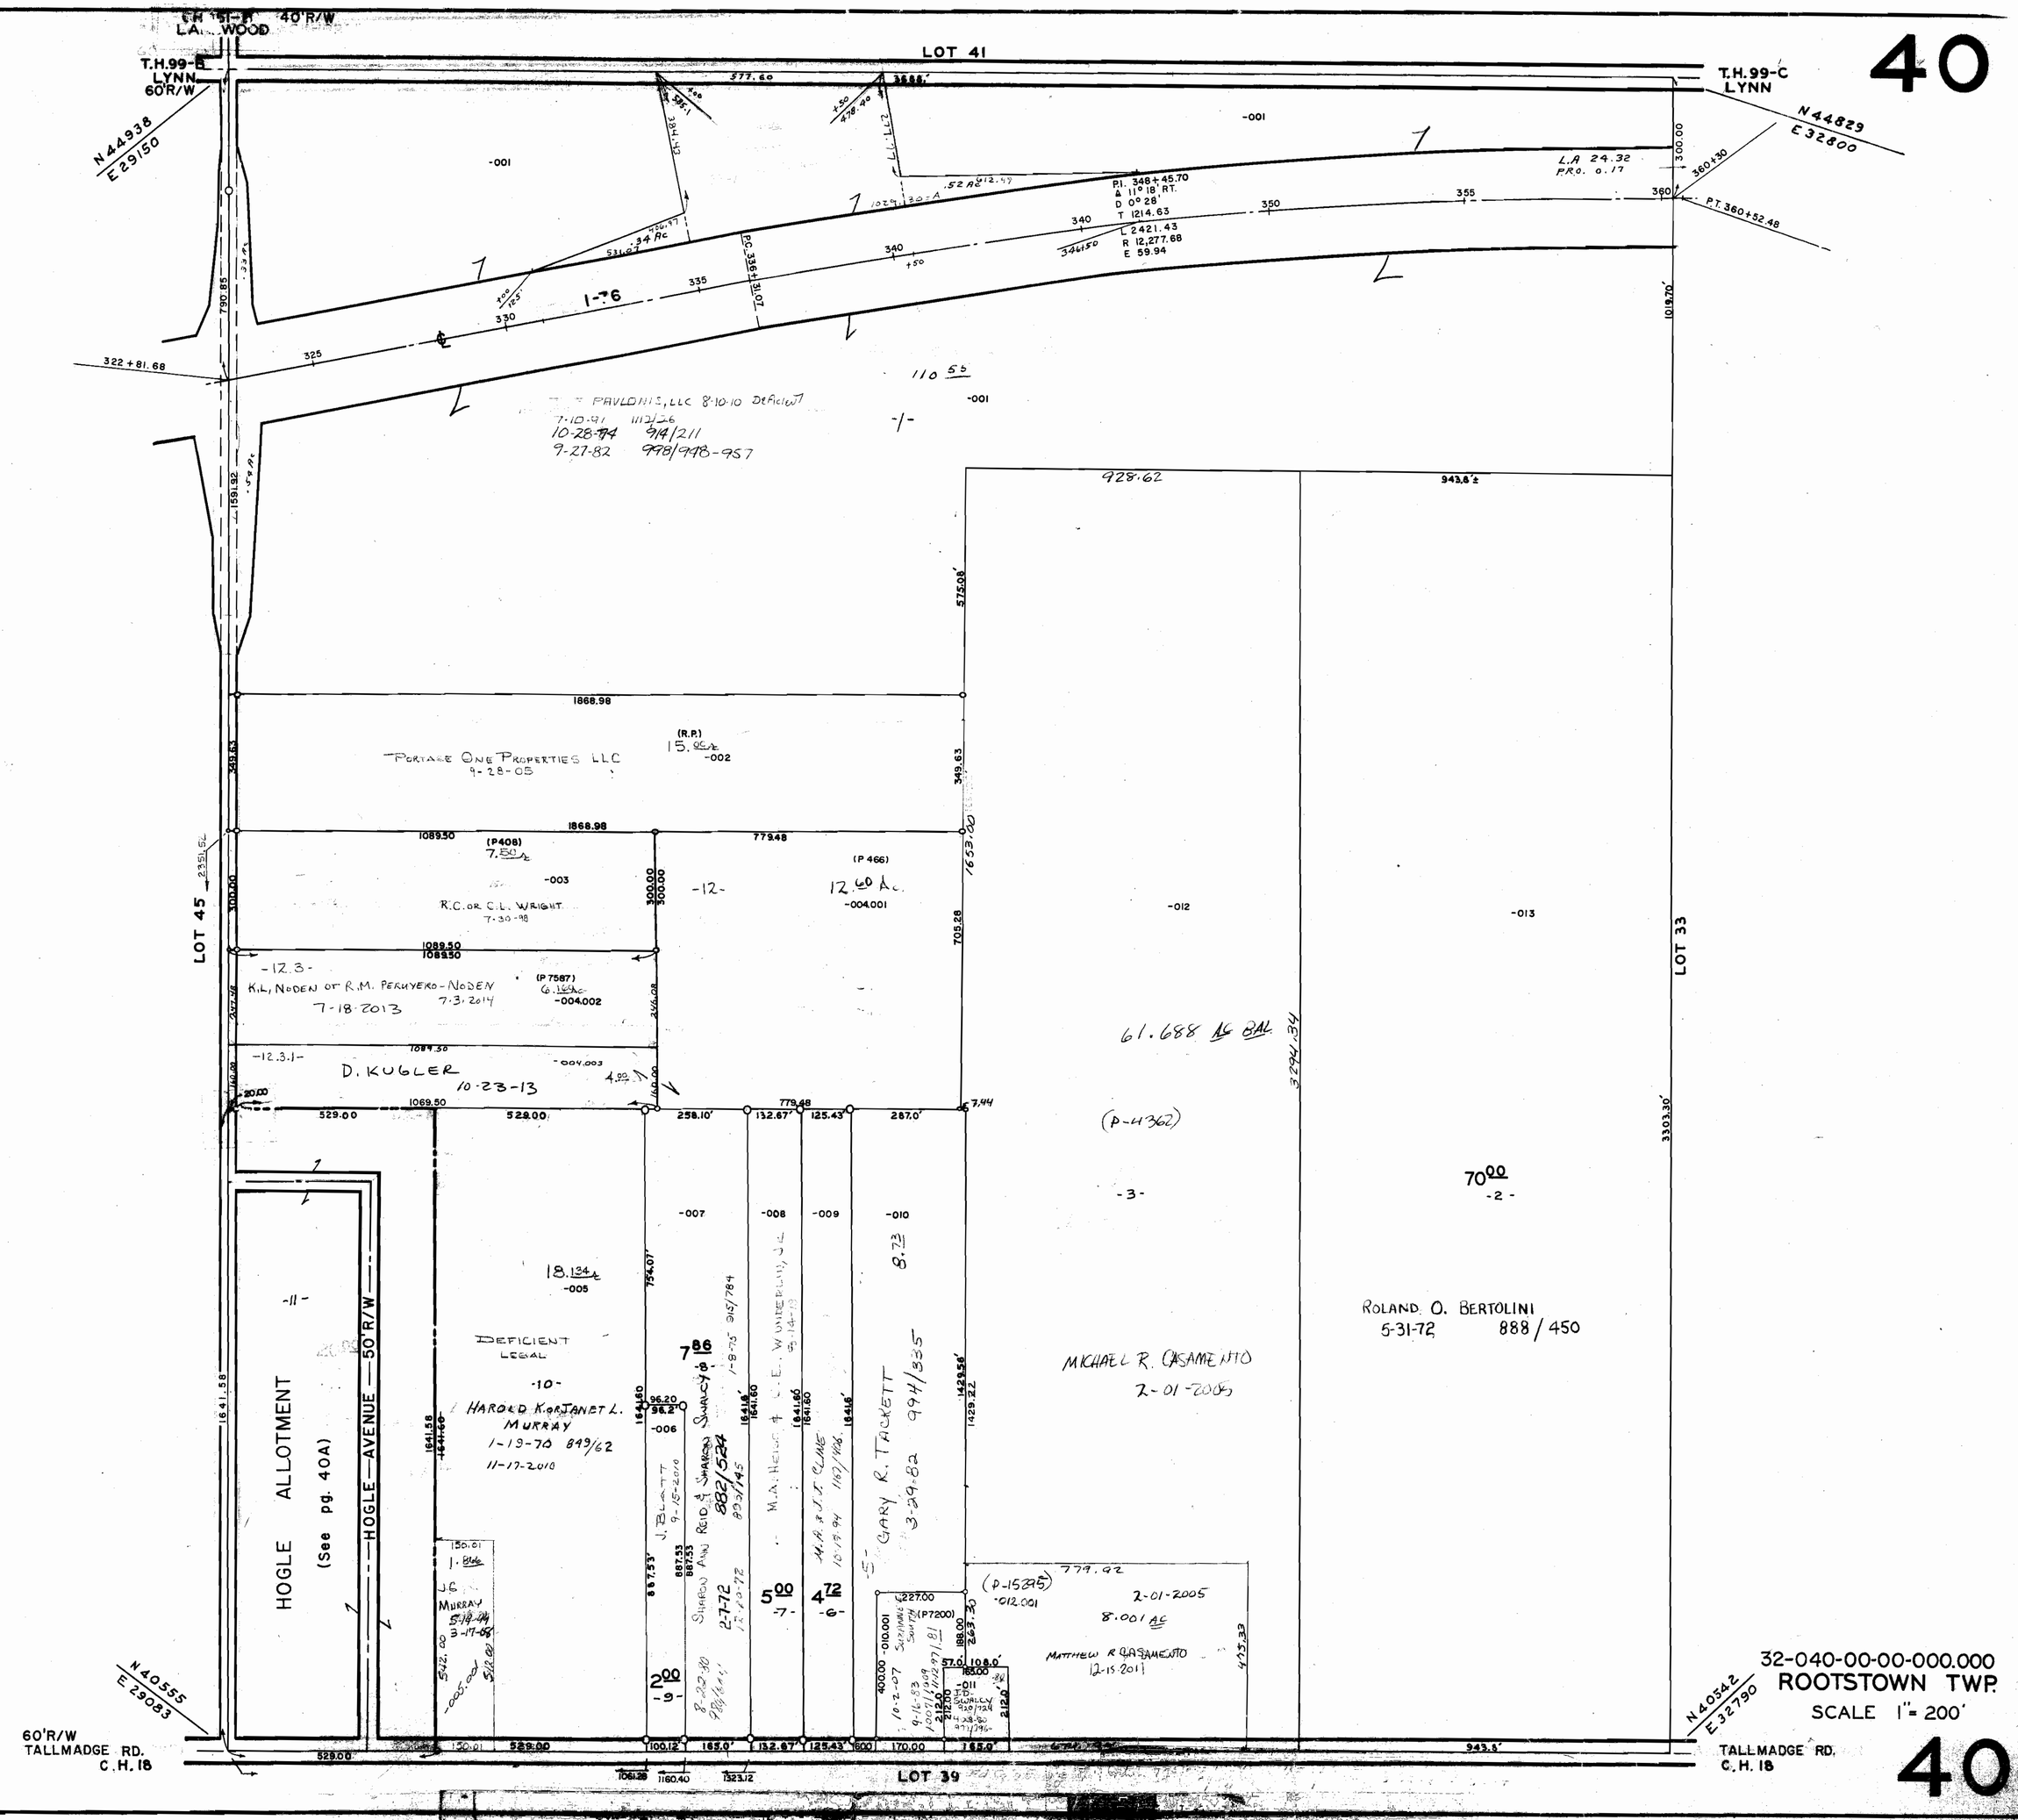
40
LOT 41
T.H.99-B
LYNN
60'R/W
T.H.99-C
LYNN
N 44938
E 29150
N 44829
E 32800
LOT 45
LOT 33
LOT 39
HOGLE ALLOTMENT
(See pg. 40A)
HOGLE AVENUE 50'R/W
60'R/W
TALLMADGE RD.
C.H. 18
N 40555
E 29083
N 40542
E 32790
PORTAGE ONE PROPERTIES LLC
9-28-05
R.C. OR C.L. WRIGHT
7-30-98
K.L. NODEN OF R.M. PERUYERO-NODEN
7-18-2013
D. KUGLER
10-23-13
DEFICIENT LEGAL
HAROLD K. OR JANET L. MURRAY
1-19-70 849/62
11-17-2010
GARY R. TACKETT
3-29-82 994/335
MICHAEL R. CASAMENTO
2-01-2005
ROLAND O. BERTOLINI
5-31-72 888/450
MATTHEW R CASAMENTO
12-15-2011
61.688 AC BAL
32-040-00-00-000.000
ROOTSTOWN TWP.
SCALE 1" = 200'