HOGLE ALLOTMENT VOL.13 PG.3-4

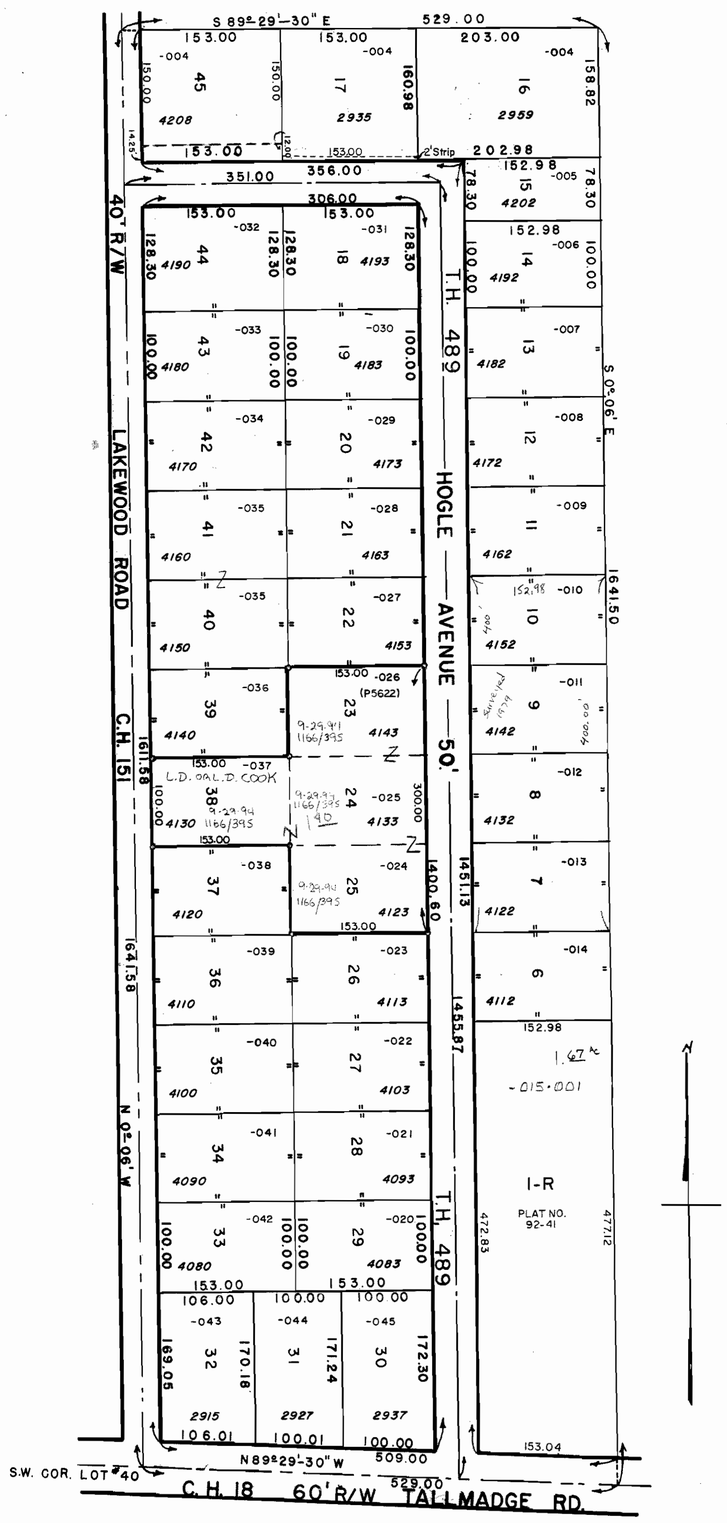

LOT	NAME	VOL./PG
1-R	PLAT NO. 92-41 L.M. CATALUCCI + P. Nowlan	8/13/2012 13
6	S.J. HOGLE, TRUSTEE	4-6-2001
7	D.P. + L.R. FRONK 7.2.2014	798/456
8	FRONK 7.2.2014	
9	FRONK 7.2.2014	
10	FRONK 7.2.2014	
11	R.E. & R.A. JOHNSON 12.18.01	
12		
13		
14		
15		
16	7-14-01 DOMONIC & ADRIENNE L. SANZONE 6-28-78	955/238
17	5-2ft Strip 6-28-78 6-28-78	955/240 955/222
18	8.27.2012 6-24-81 6-12-81 KURT R. & DIANE VANATTA	988/530 987/913
19		
20	M.L. & M.A. FOX 4-29-13	1-28-13 12.7.2012
21	4-29-13	1-28-13 12.7.2012
22	4-29-13	1-28-13 12.7.2012
23	SEE SUBLOTS	
24	" "	
25	SEE SUBLOTS	
26	DONALD & SHIRLEY A. SHAFFER 8-21-07 11-27-2000 4-21-80	977/727
27	K.M. OR T.L. REUTING 12-28-95	
28		
29		
30	CARPENTER	5-31-06
31	CARPENTER	5-31-06
32	G.A. EBIE	5-31-2013
33	S.J. HOGLE, TRUSTEE	9-02-2008 4-6-2001
34	S.J. HOGLE, TRUSTEE	9-02-2008 4-6-2001
35	S.J. HOGLE, TRUSTEE	9-02-2008 4-6-2001
36	DONALD & SHIRLEY A. SHAFFER 8-21-07 11-27-2000 7-9-94	711/[illegible]
37	THOMAS P. + DEBRA L. TORTORELLA 2-9-81 12-30-81	984/996 [illegible]
38	SEE SUBLOTS	
39	B.A. SOVINE	12-16-2012
40		
41		
42	M.L. + M.A. FOX 4-29-13	1-28-2013 12.7.2012
43	8.27.2012 6-24-81 6-12-81 KURT R. & DIANE VANATTA	988/530 987/913
44		
N 1/2 45	7-14-01 DOMONIC & ADRIENNE L. SANZONE 6-28-78 6-28-78	955/242 955/238

32-040-10-00-000.000

ROOTSTOWN TWP.

SCALE 1"=100'

40A