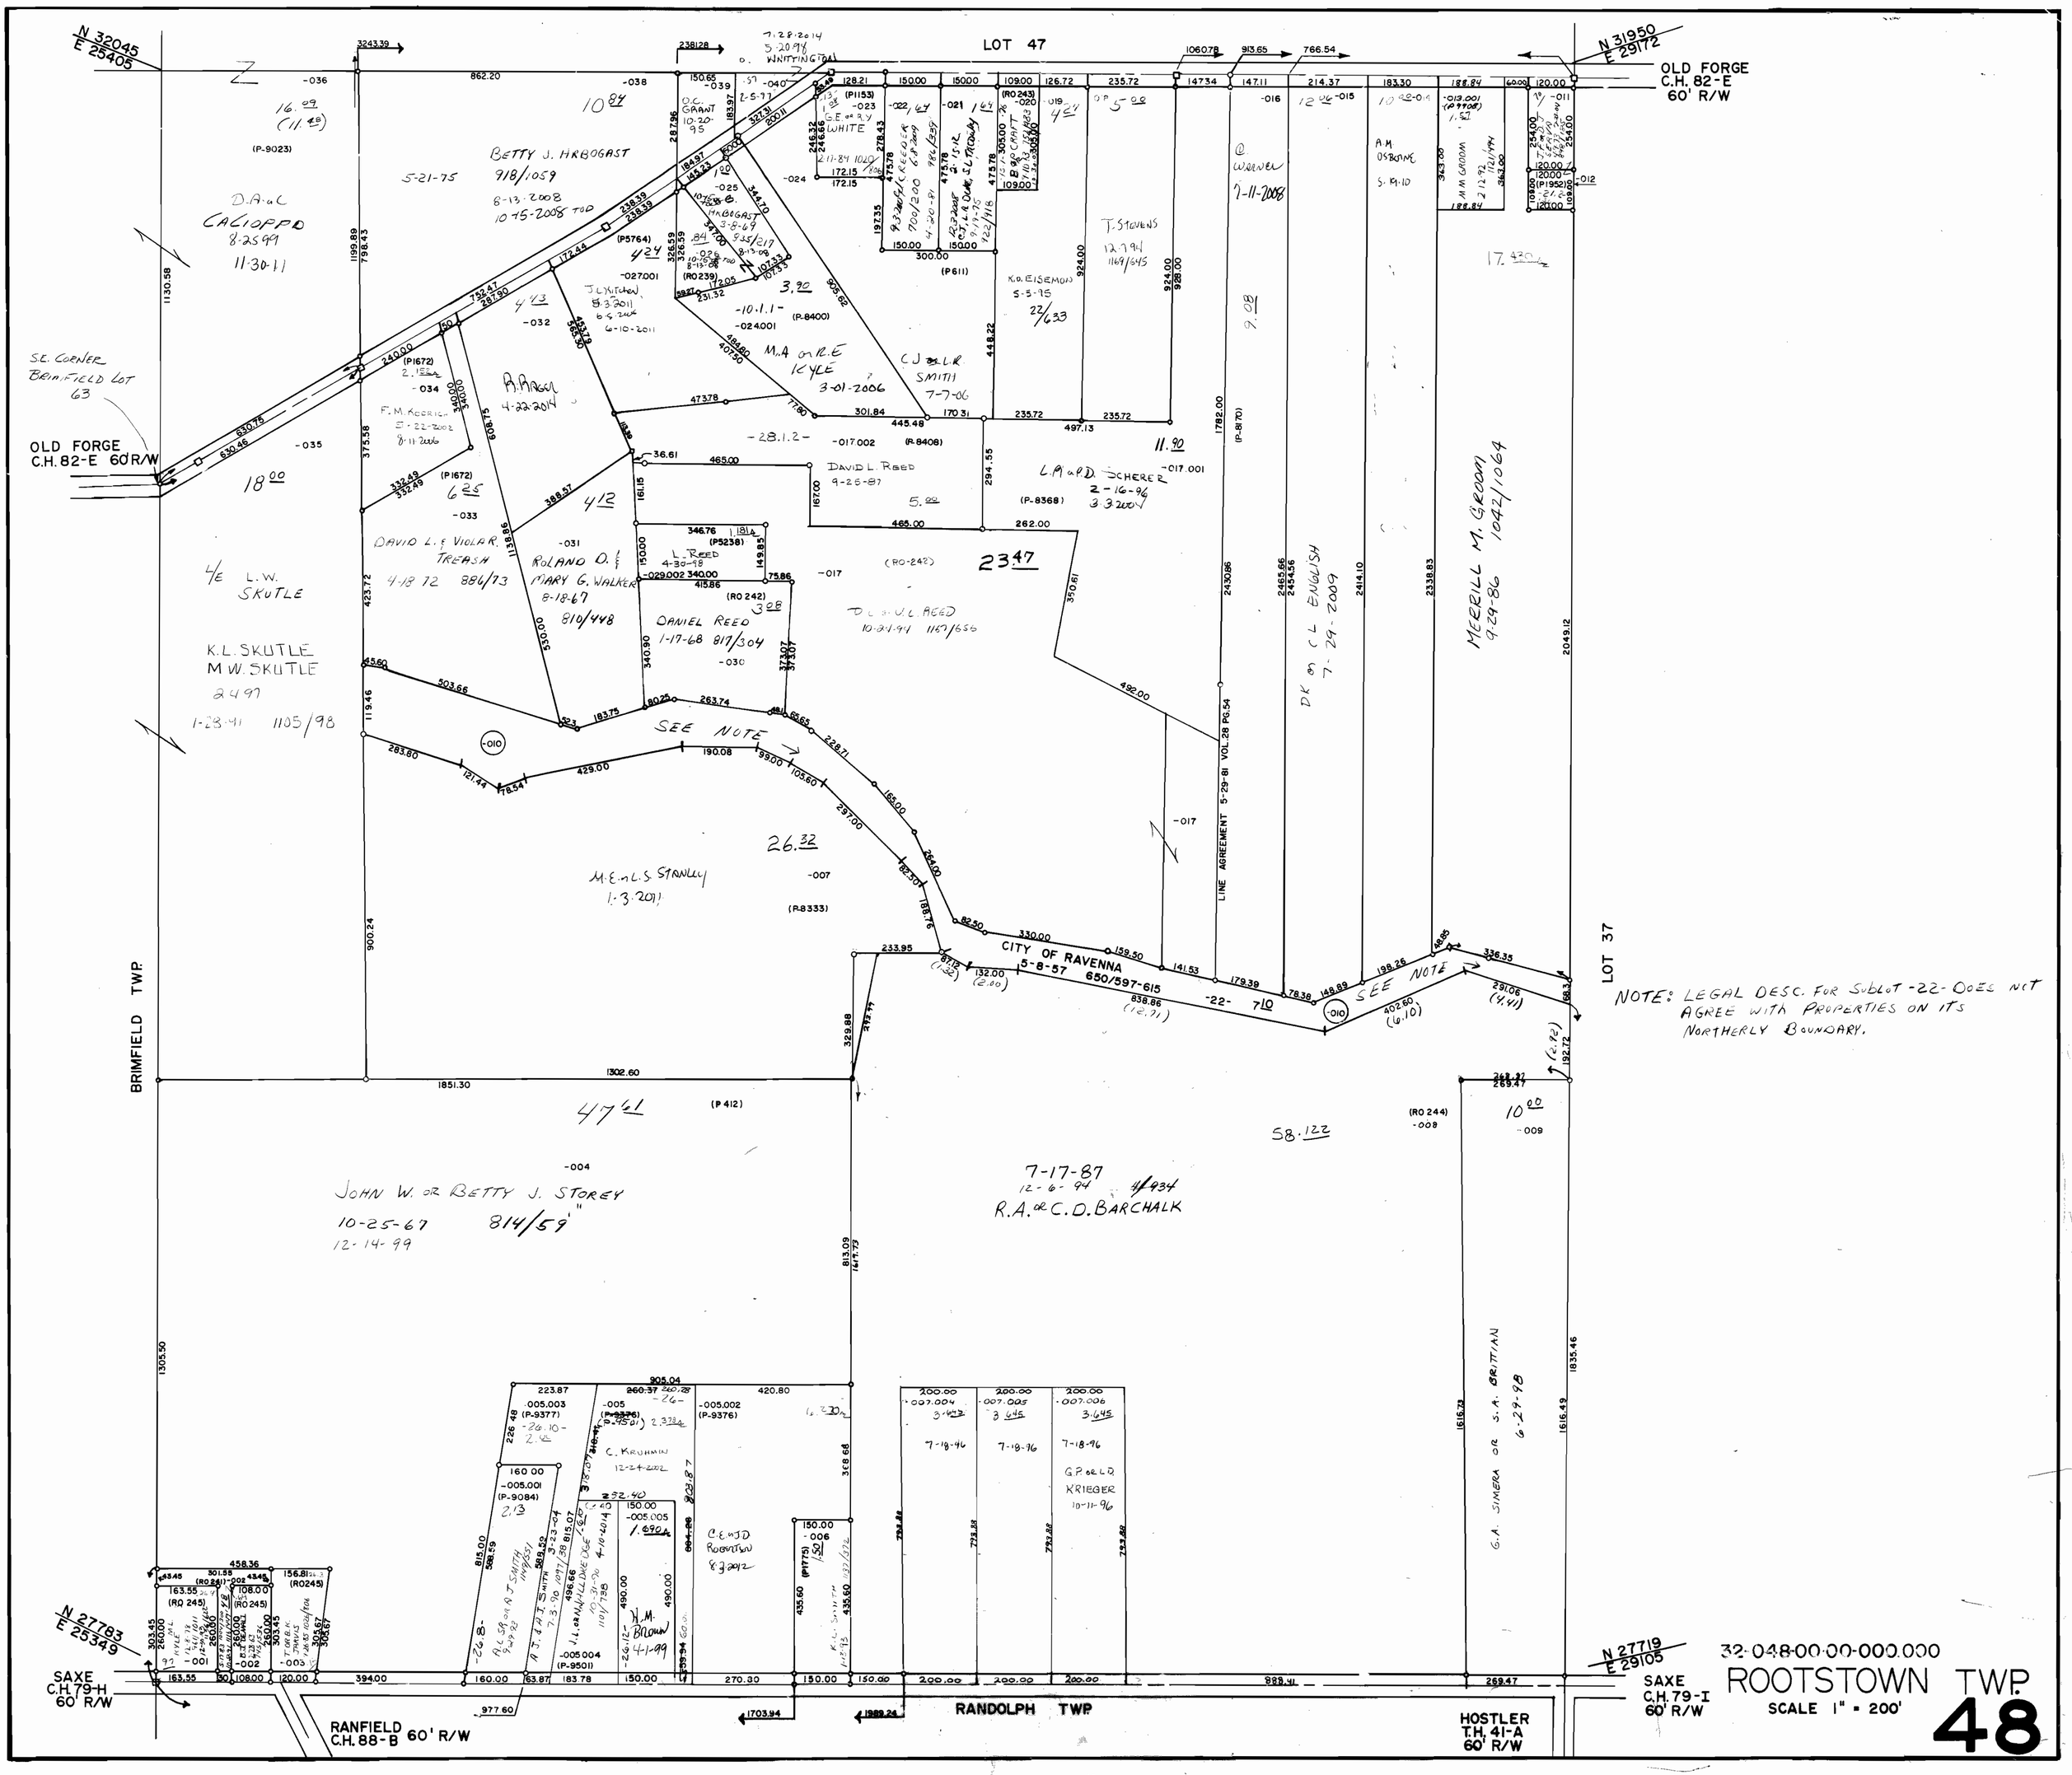

LOT 47
OLD FORGE C.H. 82-E 60' R/W
N 32045 E 25405
N 31950 E 29172
BETTY J. HRBOGAST 918/1059
D.A. & C. CALIOPPO 8-25-99 11-30-11
S.E. CORNER BRIMFIELD LOT 63
OLD FORGE C.H. 82-E 60' R/W
L/E L.W. SKUTLE
K.L. SKUTLE M.W. SKUTLE 2497 1-28-91 1105/98
DAVID L. & VIOLA R. TREASH 4-18-72 886/73
ROLAND D. & MARY G. WALKER 8-18-67 810/448
DANIEL REED 1-17-68 817/304
M.A. & R.E. KYLE 3-01-2006
C.J. & L.R. SMITH 7-7-06
DAVID L. REED 9-25-87
L.A. & D. SCHERER 2-16-96 3-3-2004
T. STEVENS 12-7-94 1169/645
K.O. EISEMON 5-5-95 22/633
MERRILL M. GROOM 9-29-86 1042/1064
DK & CL ENGLISH 7-29-2009
SEE NOTE
CITY OF RAVENNA 5-8-57 650/597-615
LINE AGREEMENT 5-29-81 VOL.28 PG.54
LOT 37
NOTE: LEGAL DESC. FOR SUBLOT -22- DOES NOT AGREE WITH PROPERTIES ON ITS NORTHERLY BOUNDARY.
BRIMFIELD TWP.
JOHN W. OR BETTY J. STOREY 10-25-67 814/59 12-14-99
7-17-87 12-6-94 R.A. OR C.D. BARCHALK
G.A. SIMERA OR S.A. BRITTIAN 6-29-98
C. KRUHMIN 12-24-2002
C.E. & J.D. ROBERTSON 8-3-2012
H.M. BROWN 4-1-99
G.P. OR L.D. KRIEGER 10-11-96
N 27783 E 25349
SAXE C.H. 79-H 60' R/W
RANFIELD C.H. 88-B 60' R/W
RANDOLPH TWP
HOSTLER T.H. 41-A 60' R/W
N 27719 E 29105
SAXE C.H. 79-I 60' R/W
32-048-00-00-000.000
ROOTSTOWN TWP.
SCALE 1" = 200'
48