108&107

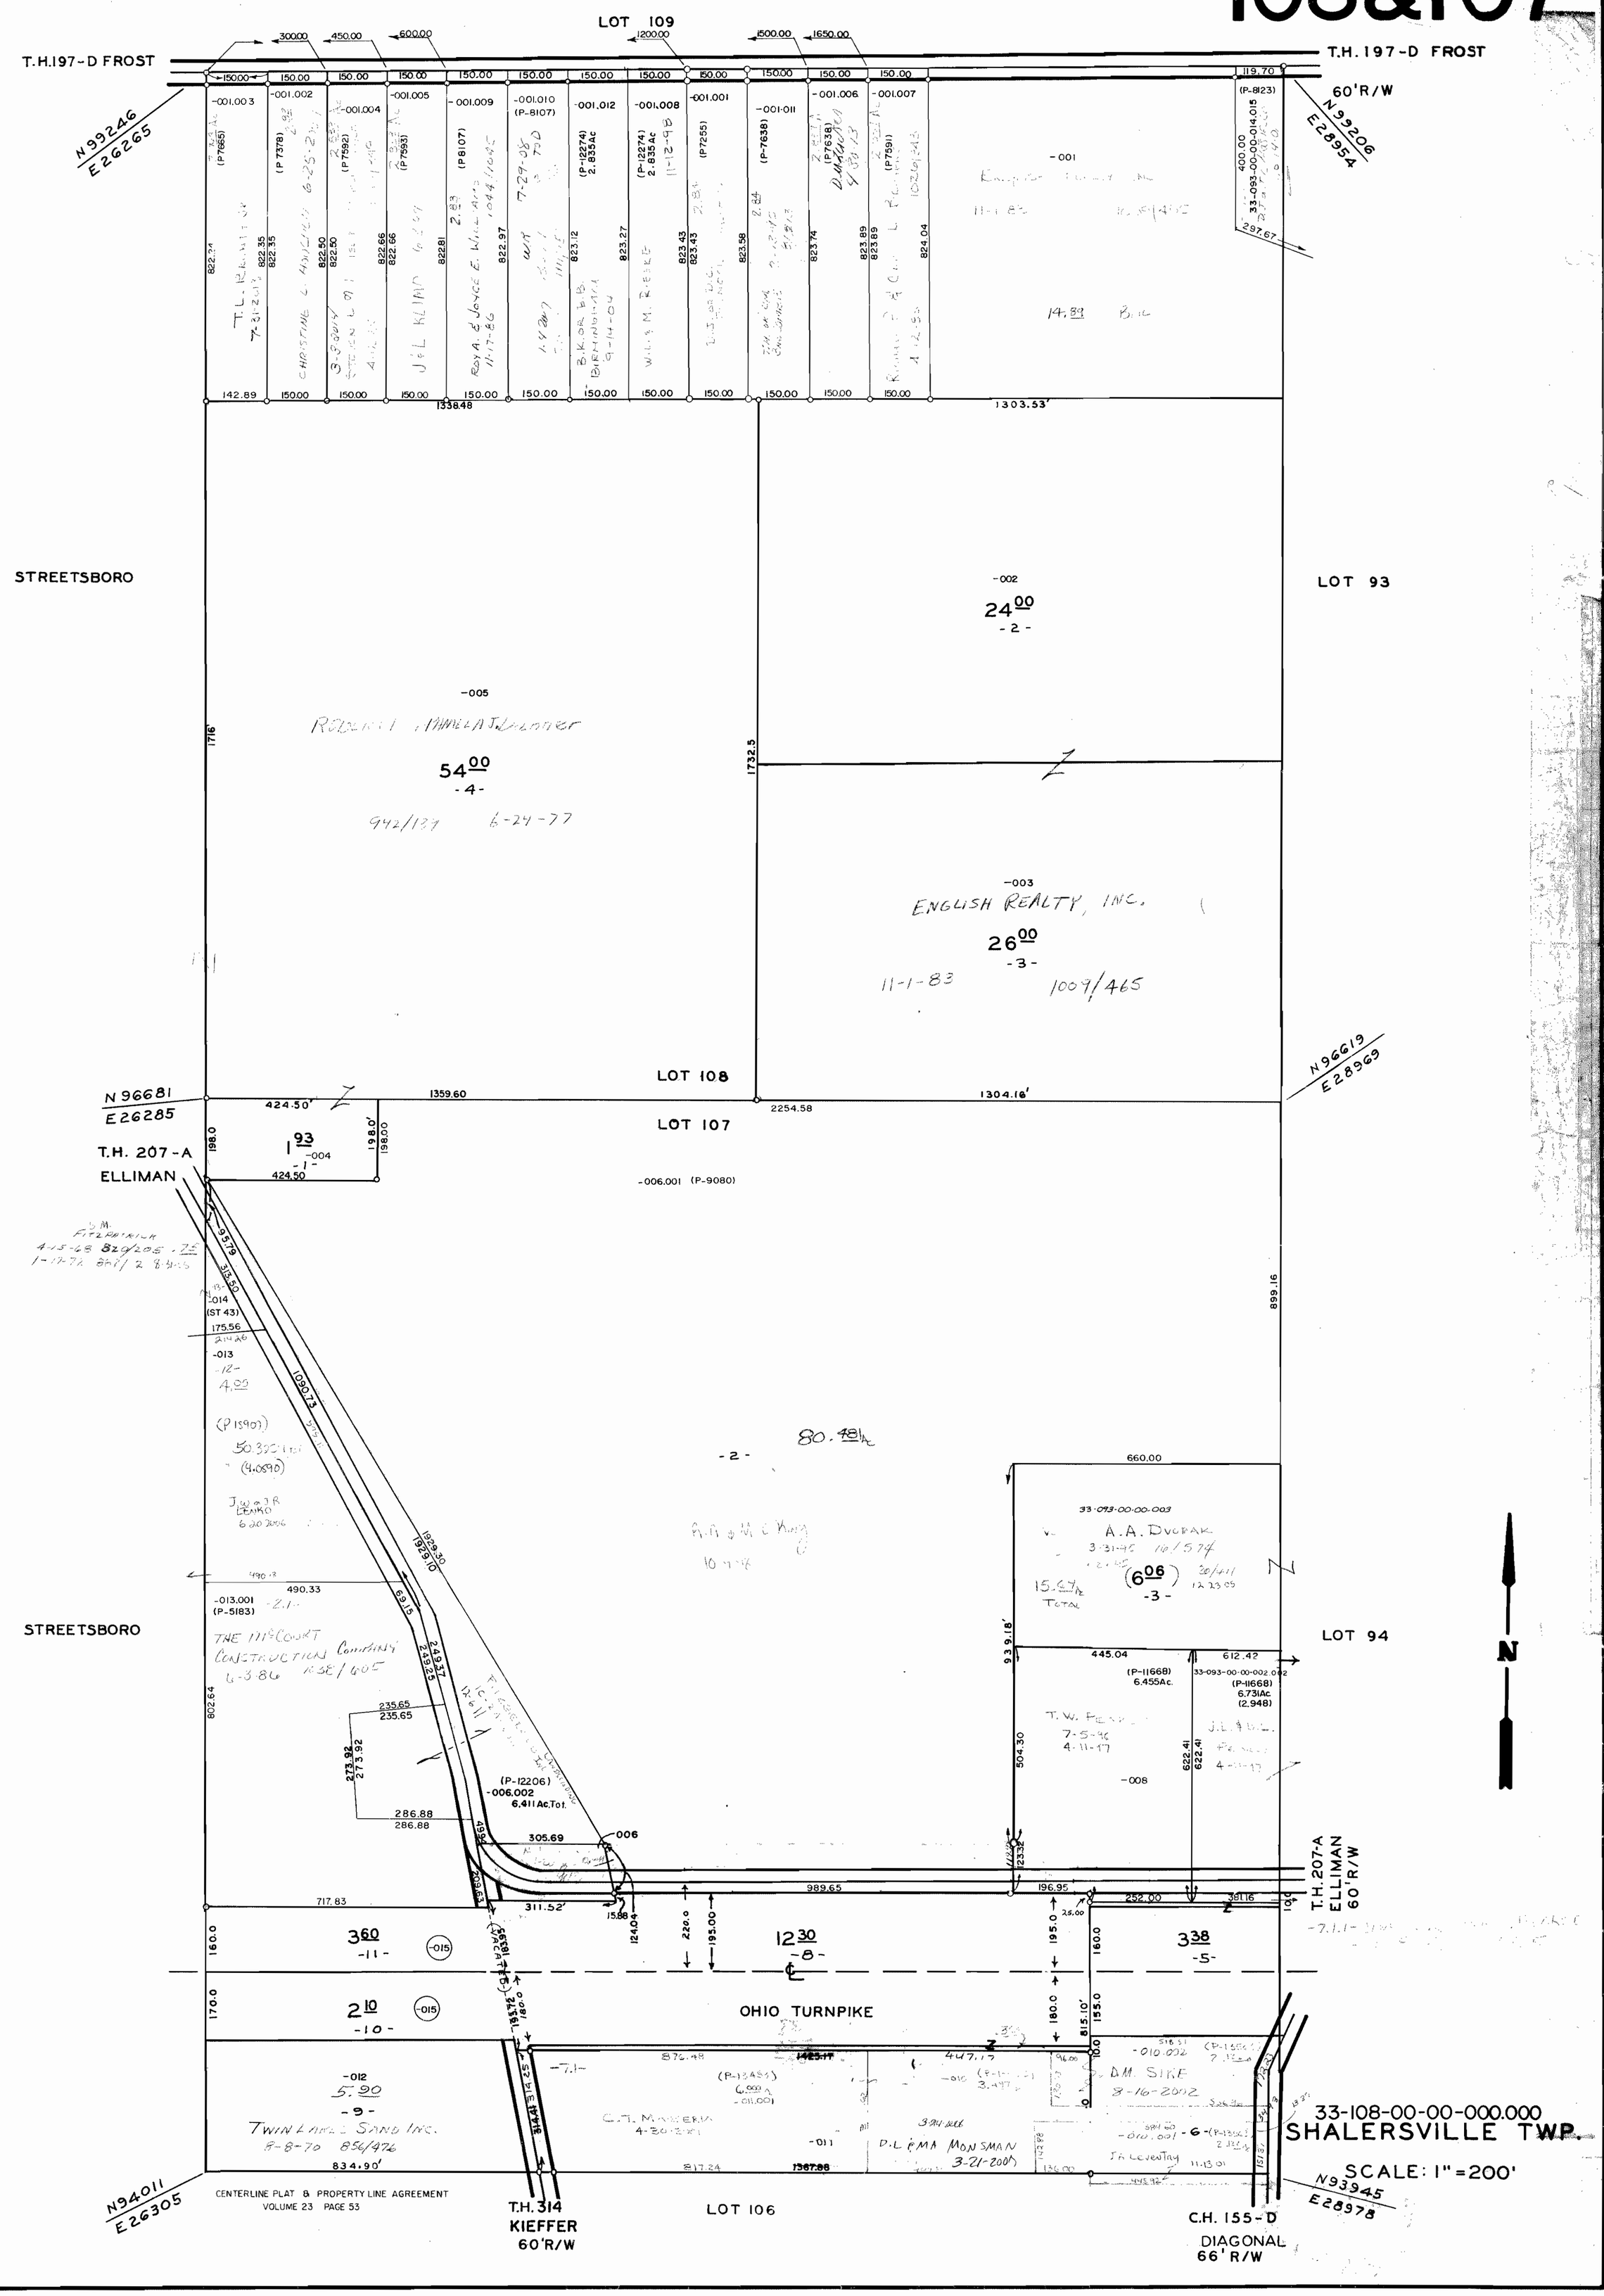
LOT 109
T.H.197-D FROST
T.H.197-D FROST
60'R/W
N99246
E26265
N99206
E28954
STREETSBORO
LOT 93
-002
24 00
-2-
-005
54 00
-4-
-003
ENGLISH REALTY, INC.
26 00
-3-
LOT 108
LOT 107
N96681
E26285
N96619
E28969
T.H. 207-A
ELLIMAN
-006.001 (P-9080)
STREETSBORO
LOT 94
T.H.207-A
ELLIMAN
60'R/W
OHIO TURNPIKE
33-108-00-00-000.000
SHALERSVILLE TWP.
SCALE: 1"=200'
N94011
E26305
CENTERLINE PLAT & PROPERTY LINE AGREEMENT
VOLUME 23 PAGE 53
T.H.314
KIEFFER
60'R/W
LOT 106
C.H. 155-D
DIAGONAL
66'R/W
N93945
E28978