MANTUA TWP.

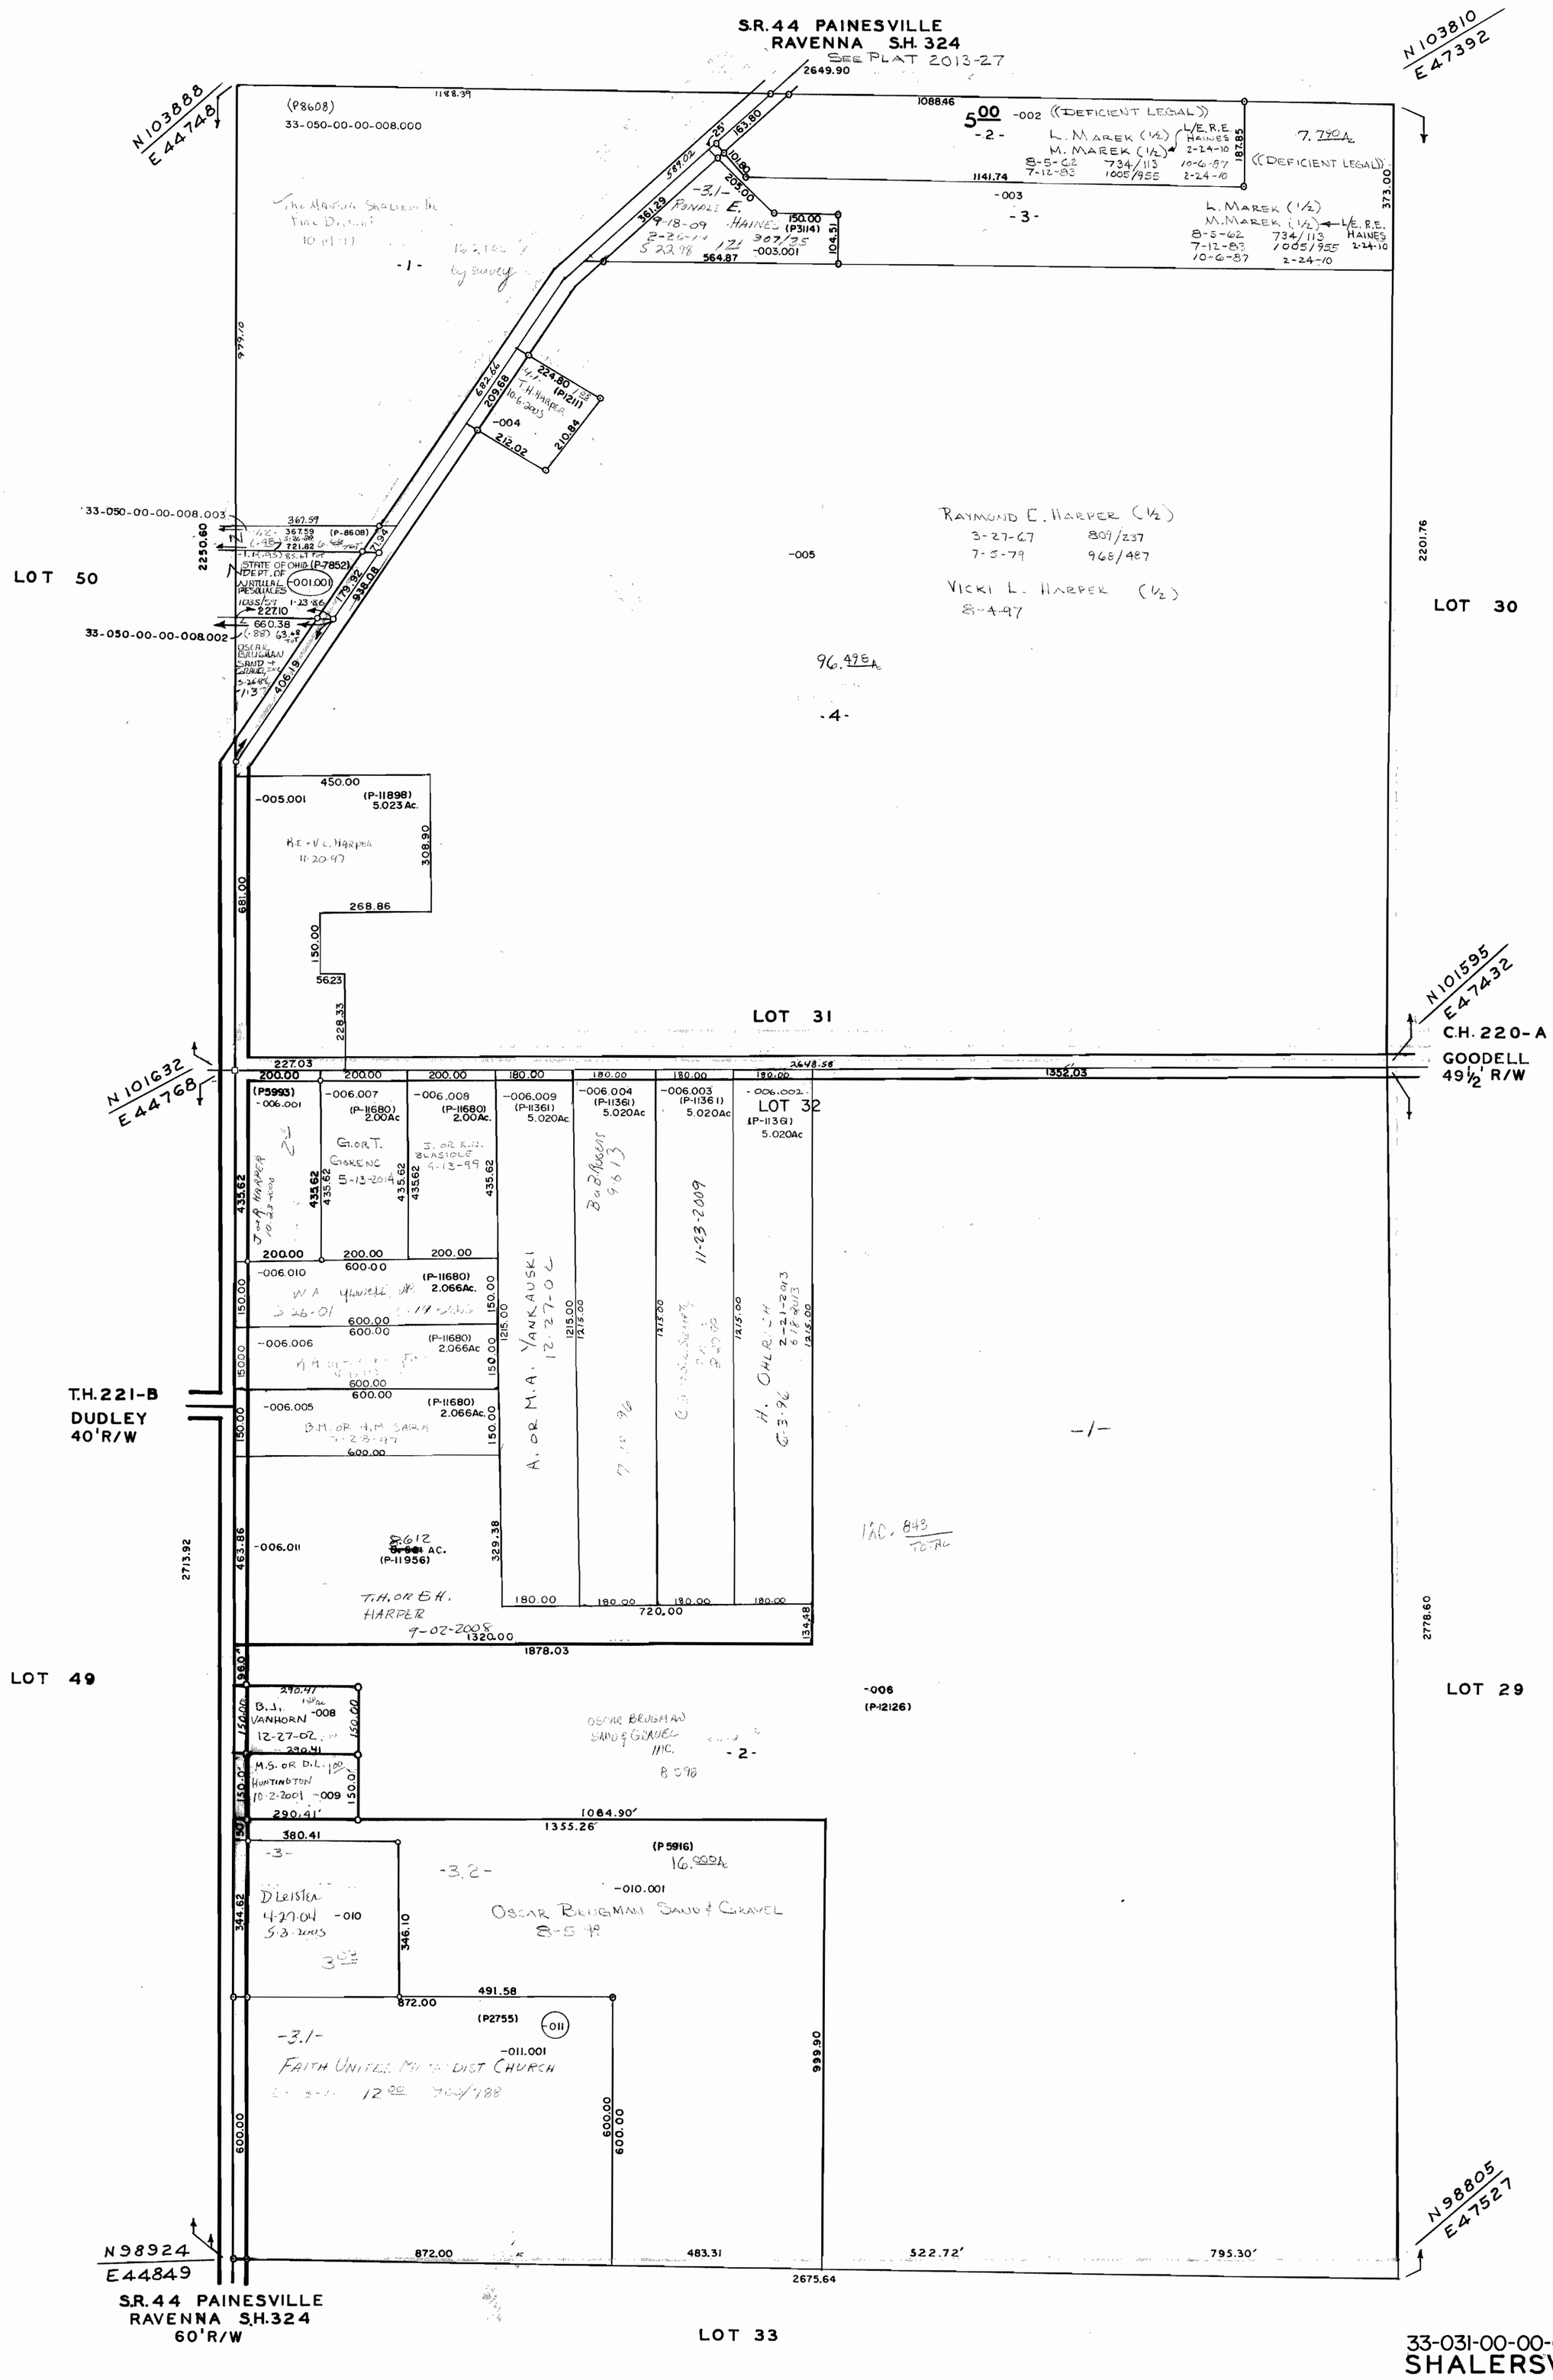
S.R. 44 PAINESVILLE
RAVENNA S.H. 324
SEE PLAT 2013-27
N 103888
E 44748
N 103810
E 47392
(P8608)
33-050-00-00-008.000
LOT 50
33-050-00-00-008.003
33-050-00-00-008.002
STATE OF OHIO DEPT. OF NATURAL RESOURCES
OSCAR BRUGMAN SAND + GRAVEL
LOT 30
LOT 31
LOT 32
LOT 49
LOT 29
LOT 33
T.H. 221-B
DUDLEY
40'R/W
N 101632
E 44768
N 101595
E 47432
C.H. 220-A
GOODELL
49½' R/W
N 98924
E 44849
N 98805
E 47527
S.R. 44 PAINESVILLE
RAVENNA S.H. 324
60'R/W
RAYMOND E. HARPER (½)
VICKI L. HARPER (½)
7.790 Ac
96.498 Ac
16.000 Ac
OSCAR BRUGMAN SAND & GRAVEL
FAITH UNITED METHODIST CHURCH
33-031-00-00-000.000
SHALERSVILLE TWP.
SCALE: 1" = 200'