46 & 45

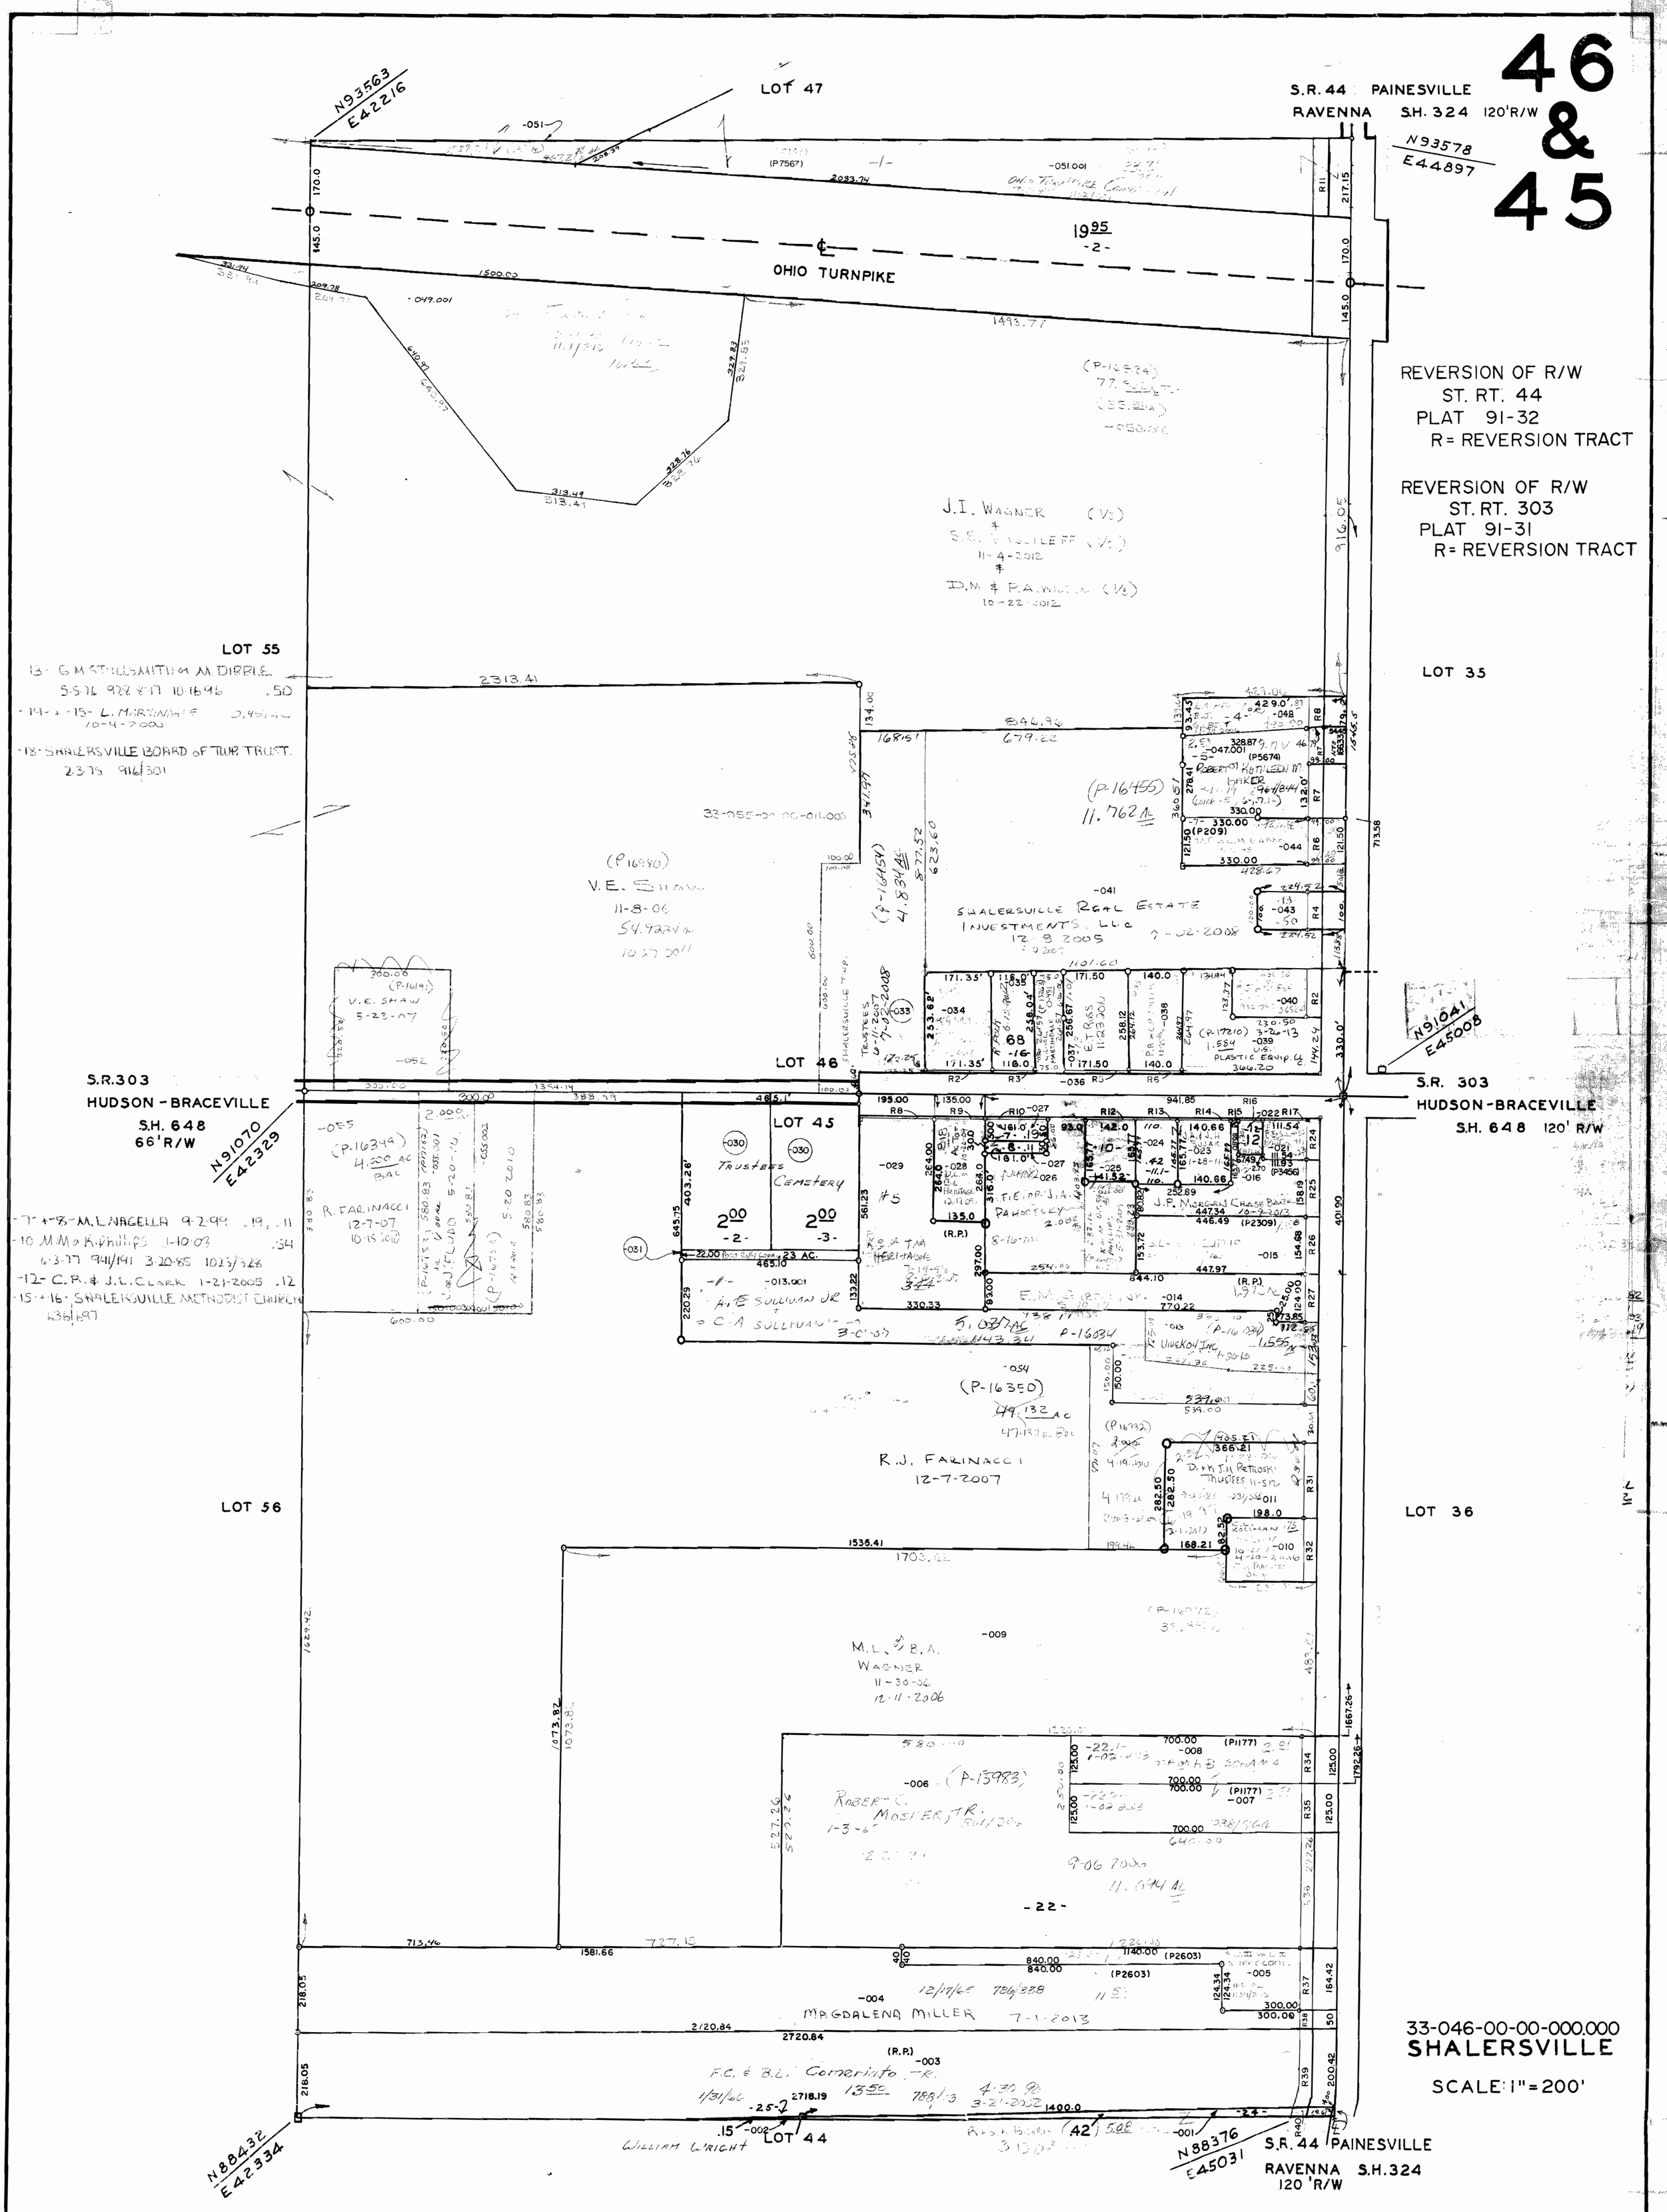
LOT 47
S.R. 44 PAINESVILLE RAVENNA S.H. 324 120'R/W
N93563 E42216
N93578 E44897
OHIO TURNPIKE
1995 -2-
REVERSION OF R/W ST. RT. 44 PLAT 91-32 R= REVERSION TRACT
REVERSION OF R/W ST. RT. 303 PLAT 91-31 R= REVERSION TRACT
LOT 55
LOT 35
LOT 46
LOT 45
LOT 56
LOT 36
LOT 44
S.R.303 HUDSON - BRACEVILLE S.H. 648 66'R/W
S.R. 303 HUDSON-BRACEVILLE S.H. 648 120' R/W
N91070 E42329
N91041 E45008
N88432 E42334
N88376 E45031
S.R. 44 PAINESVILLE RAVENNA S.H.324 120 'R/W
33-046-00-00-000.000
SHALERSVILLE
SCALE: 1"=200'