48&47

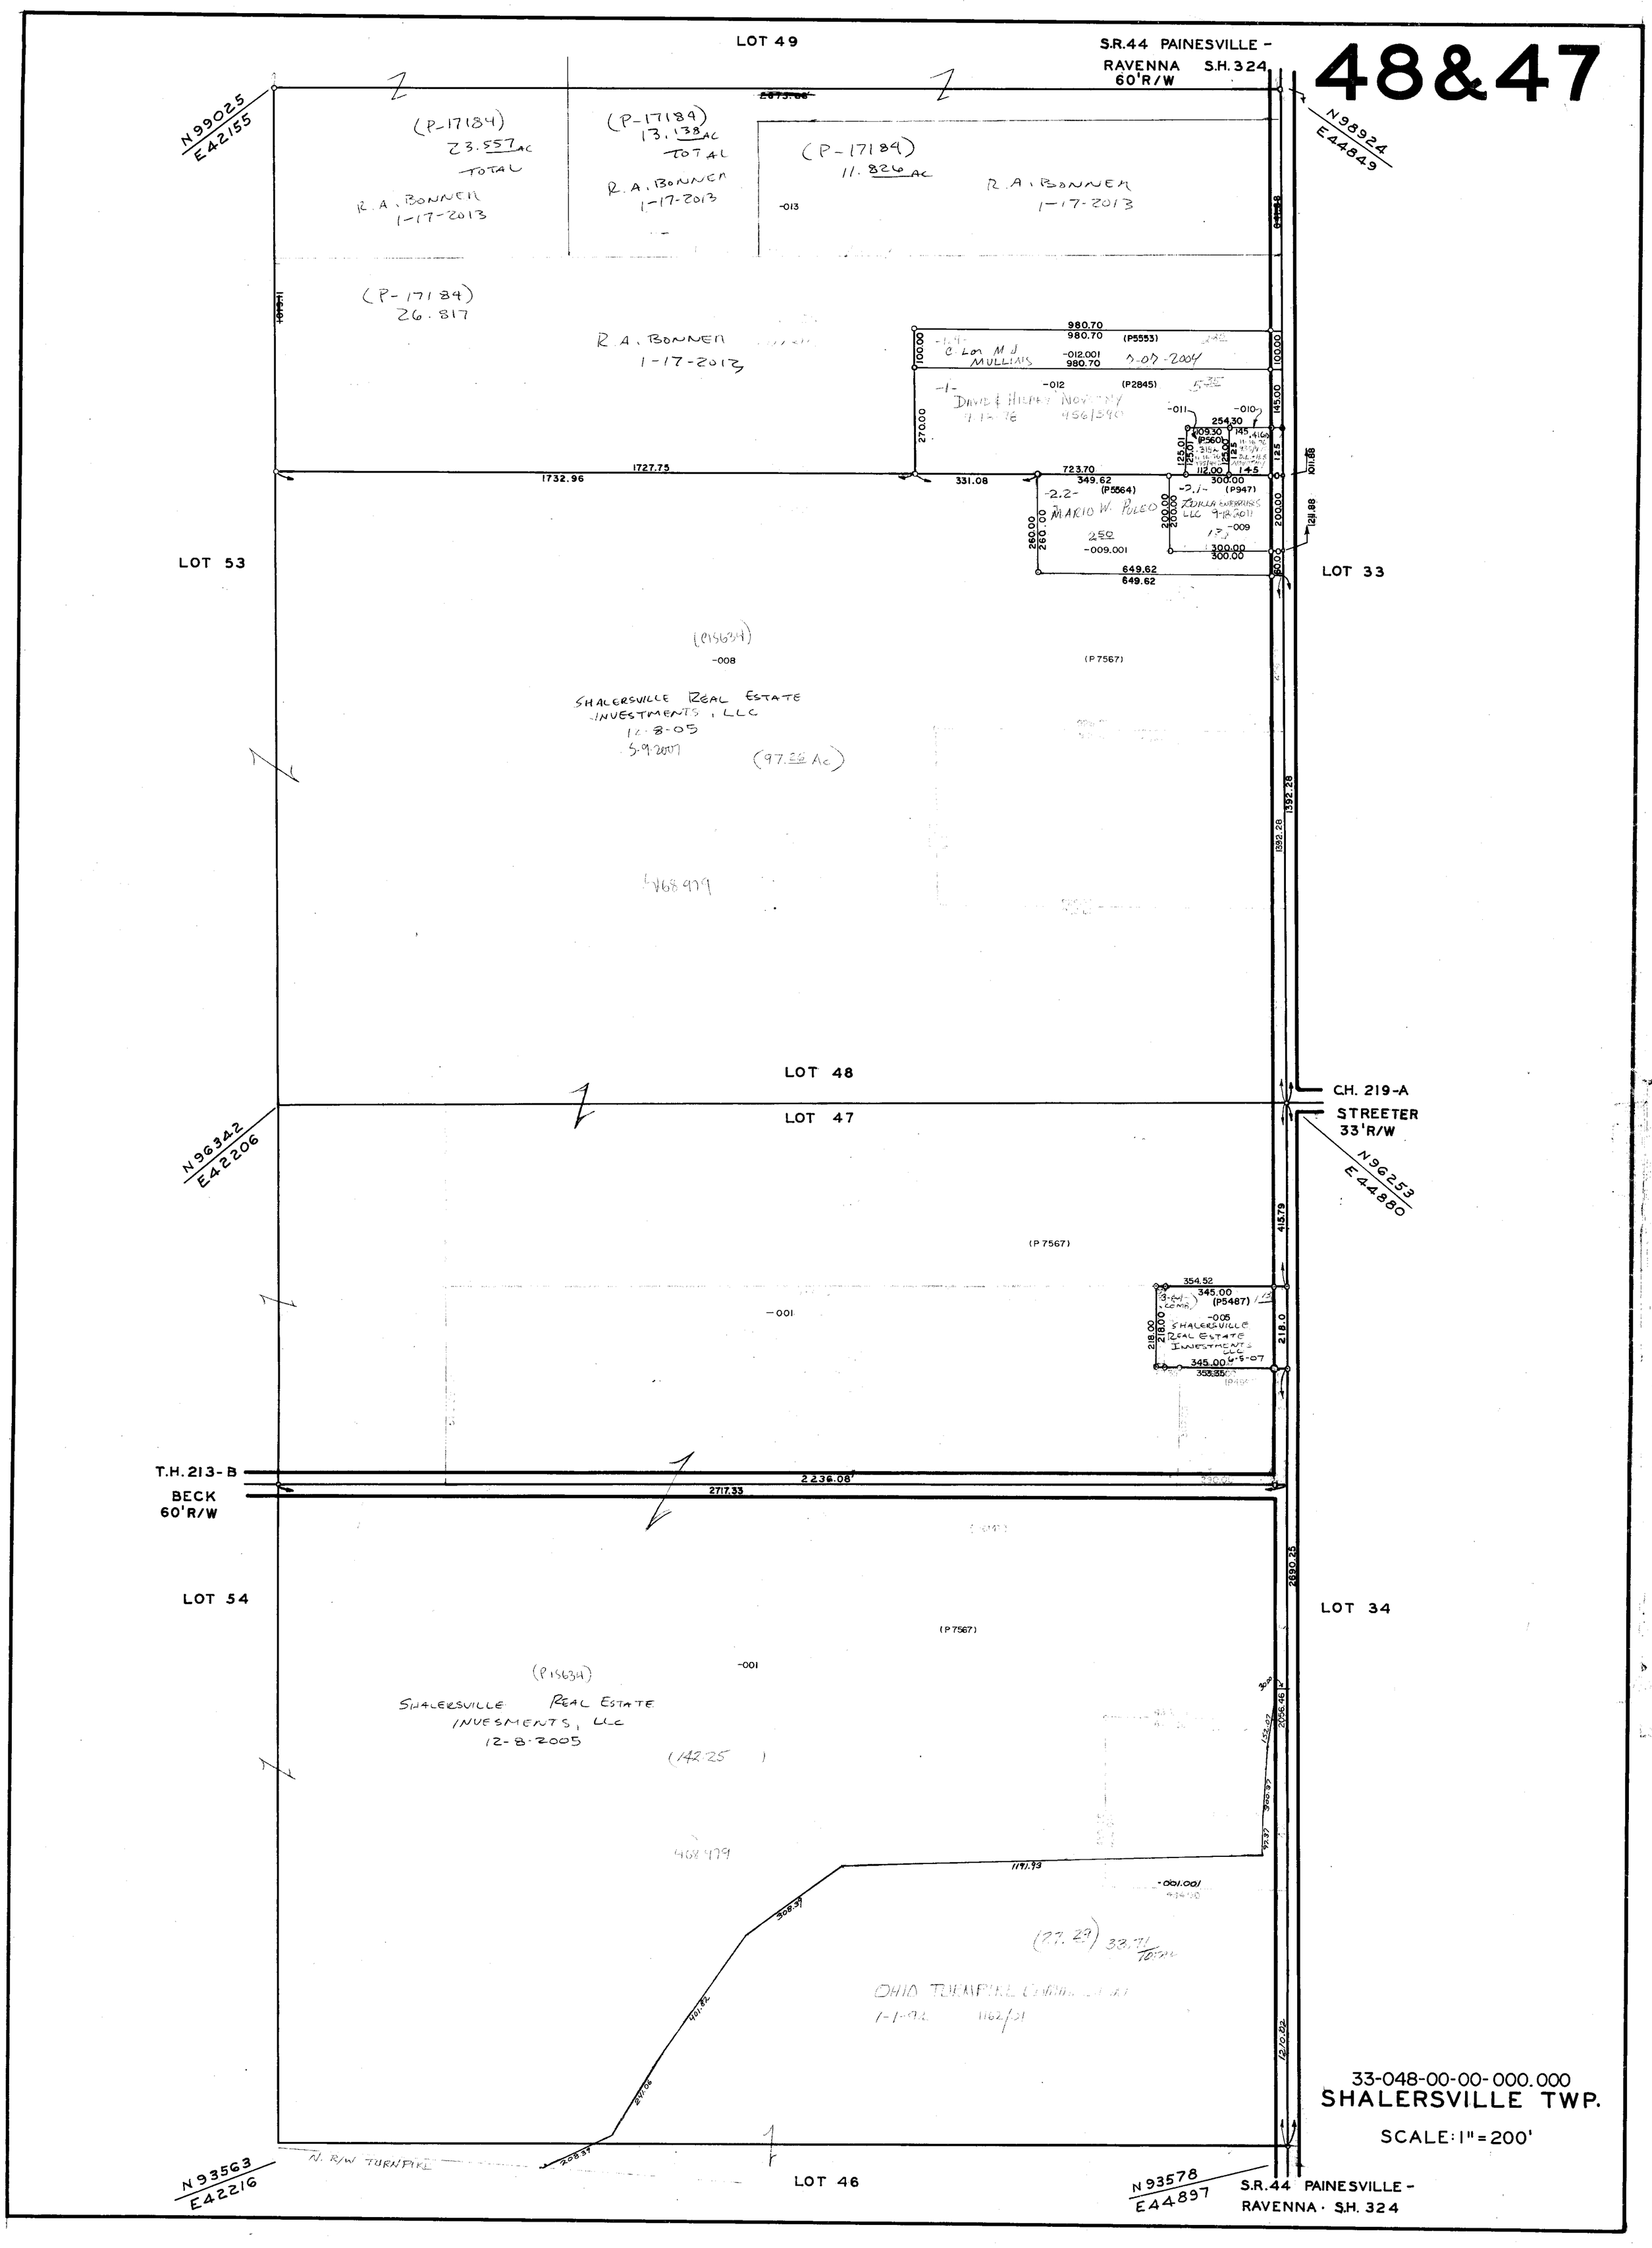
LOT 49
S.R.44 PAINESVILLE - RAVENNA S.H. 324
60'R/W
N99025 E42155
N98924 E44849
(P-17184) 23.557 AC TOTAL
R.A. BONNER 1-17-2013
(P-17184) 13.138 AC TOTAL
R.A. BONNER 1-17-2013
(P-17184) 11.826 AC
R.A. BONNER 1-17-2013
(P-17184) 26.817
R.A. BONNER 1-17-2013
980.70
980.70 (P5553)
-012.001 980.70
C. Lon M J MULLIAIS 5-07-2004
-012 (P2845)
DAVID & HILARY NOVOTNY 9-17-78 456/590
-011
-010
254.30
109.30 (P5601)
145
112.00
300.00
-2.1- (P947)
DOLLA ENTERPRISES LLC 9-18-2011
-009
300.00
300.00
723.70
349.62 (P5564)
-2.2-
MARIO W. POLEO
250
-009.001
649.62
649.62
1727.75
1732.96
331.08
LOT 53
LOT 33
(P15634)
-008
(P 7567)
SHALERSVILLE REAL ESTATE INVESTMENTS, LLC 12-8-05 5-9-2007
(97.58 Ac)
468979
LOT 48
LOT 47
C.H. 219-A
STREETER 33'R/W
N96342 E42206
N96253 E44880
(P 7567)
-001
354.52
345.00 (P5487)
-005
SHALERSVILLE REAL ESTATE INVESTMENTS LLC 6-5-07
345.00
353.35
T.H. 213-B
BECK 60'R/W
2236.08'
2717.33
LOT 54
LOT 34
(P 7567)
-001
(P15634)
SHALERSVILLE REAL ESTATE INVESMENTS, LLC 12-8-2005
(142.25)
468479
1191.93
-001.001
(27.29) 33.71 TOTAL
OHIO TURNPIKE COMM. 1-1-92 1162/21
N. R/W TURNPIKE
LOT 46
N93563 E42216
N93578 E44897
S.R.44 PAINESVILLE - RAVENNA · S.H. 324
33-048-00-00-000.000
SHALERSVILLE TWP.
SCALE: 1" = 200'