55&56

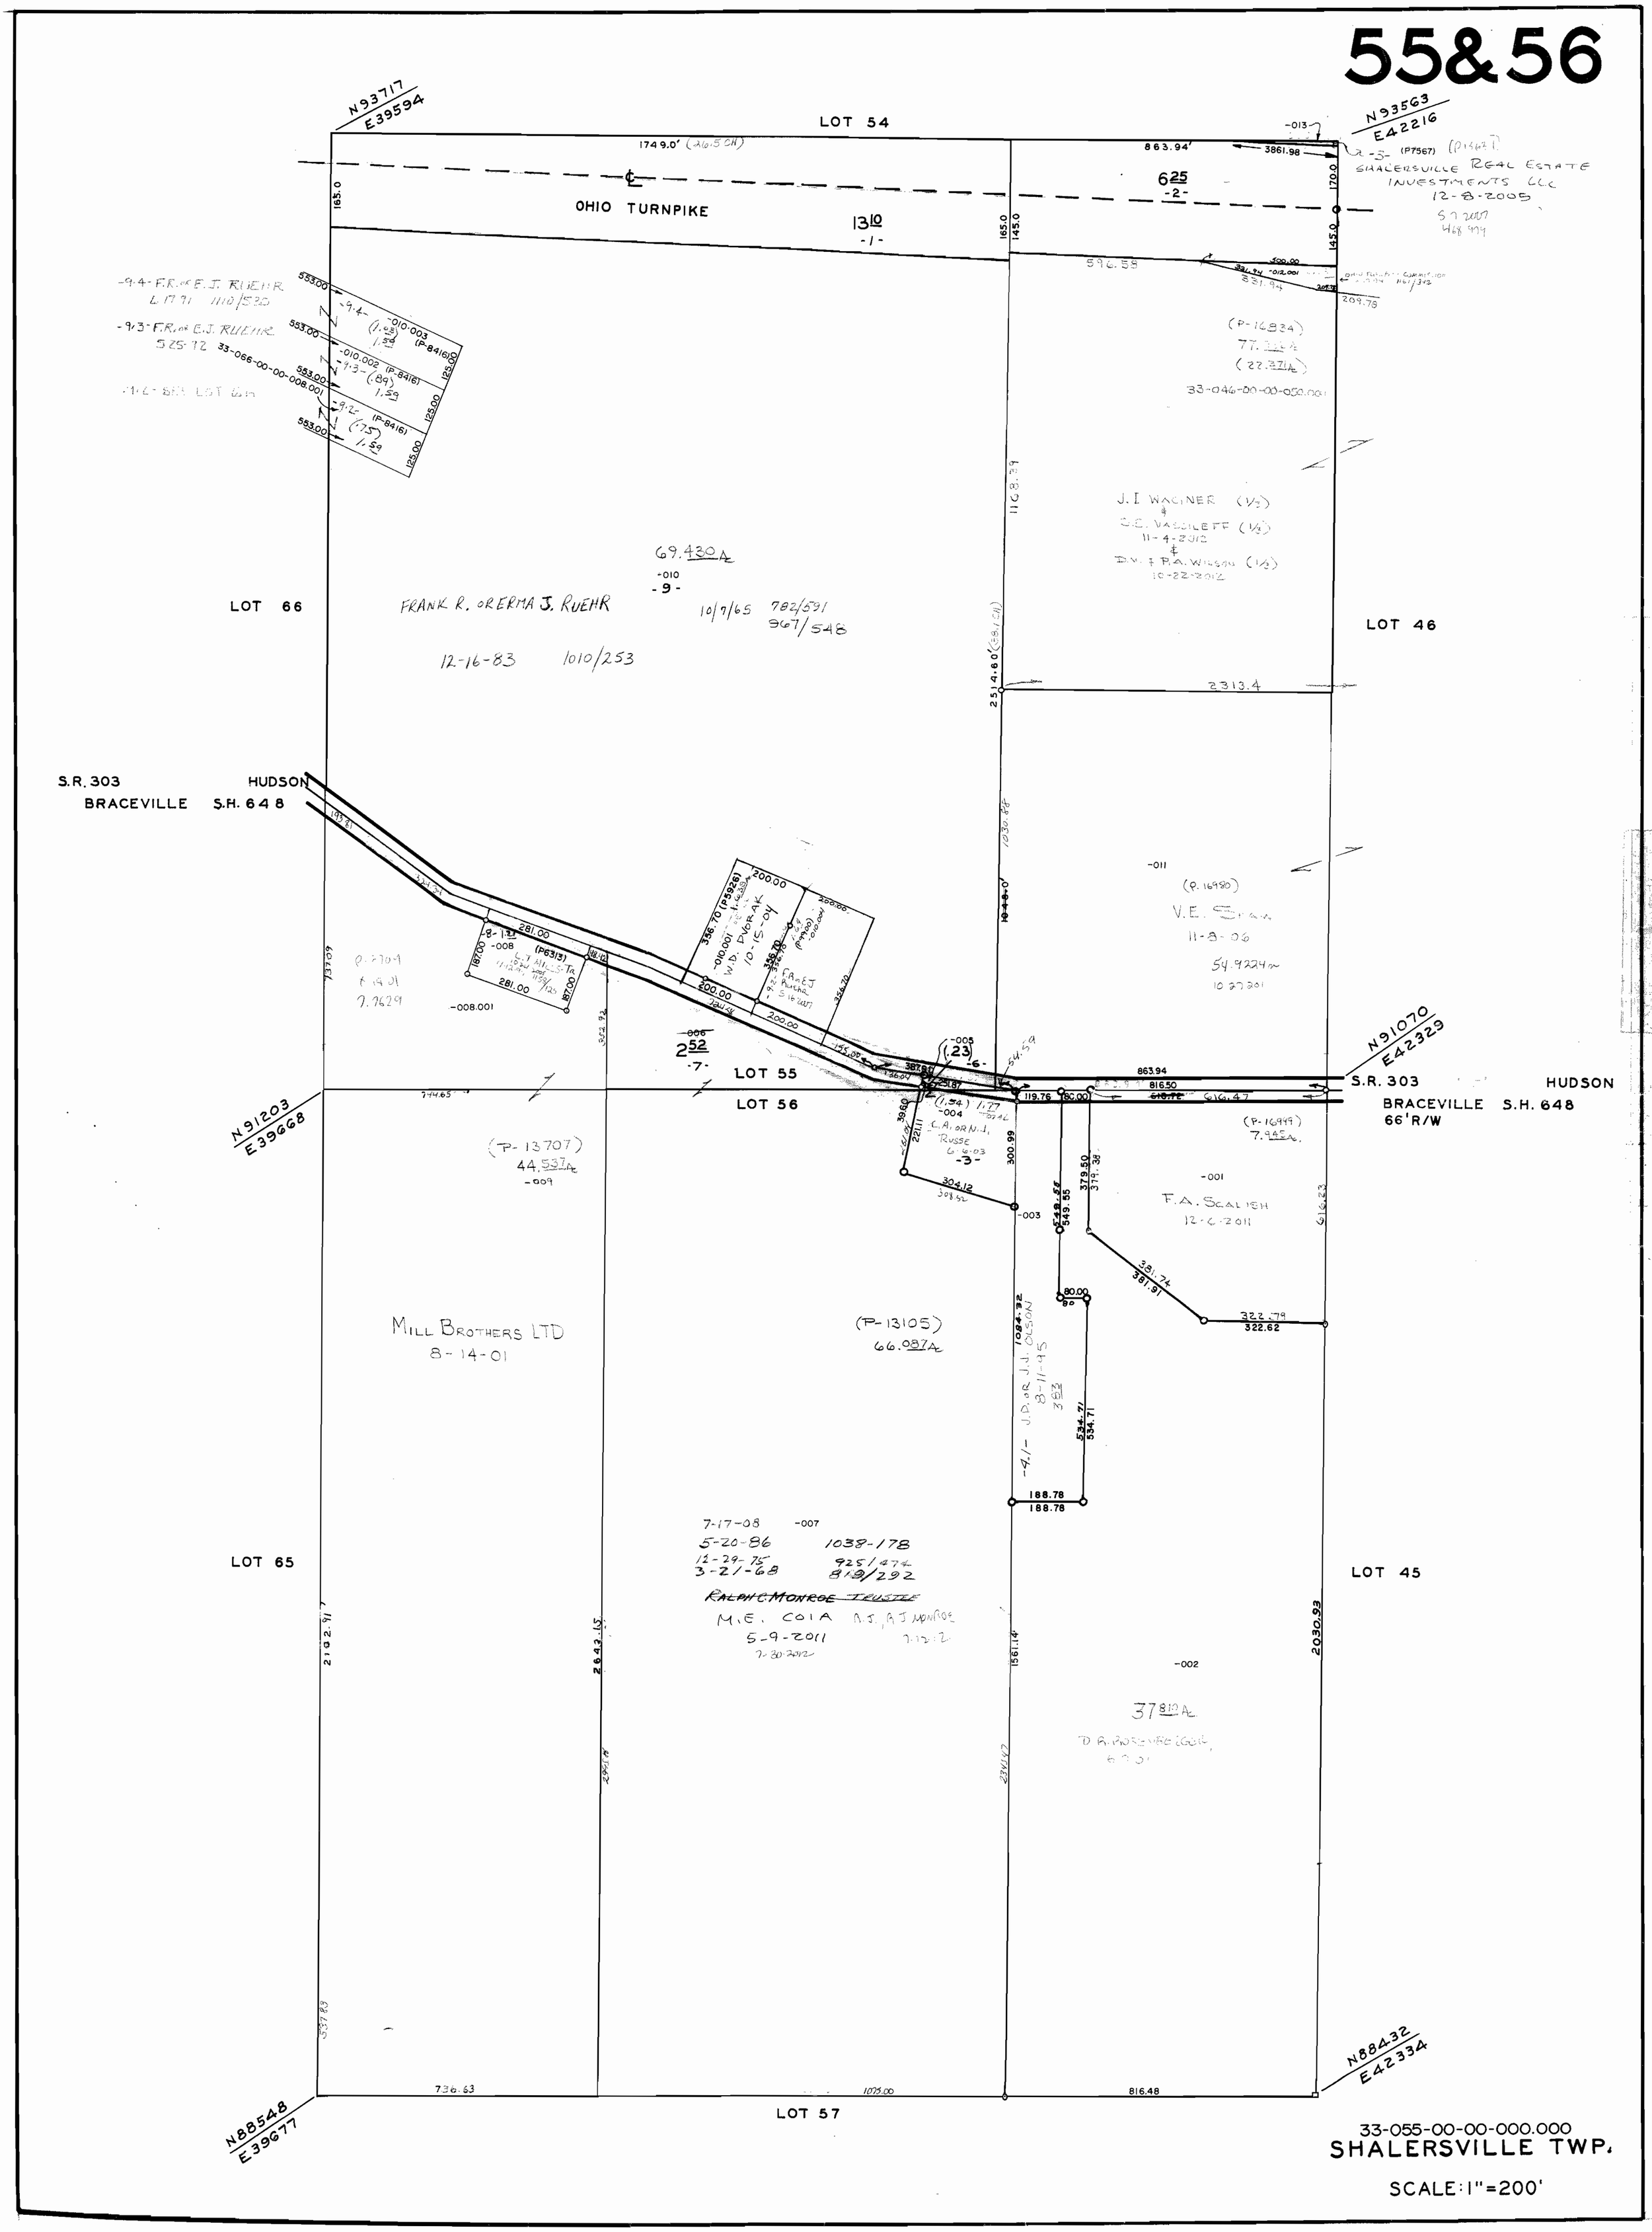
LOT 54
LOT 66
LOT 46
LOT 65
LOT 45
LOT 55
LOT 56
LOT 57
OHIO TURNPIKE
S.R. 303
BRACEVILLE S.H. 648
HUDSON
S.R. 303
BRACEVILLE S.H. 648
HUDSON
66'R/W
N93717
E39594
N93563
E42216
N91070
E42329
N91203
E39668
N88548
E39677
N88432
E42334
FRANK R. OR ERMA J. RUEHR
10/7/65 782/591
967/548
12-16-83 1010/253
69.430Ac
-010
-9-
(P-13707)
44.537Ac
-009
MILL BROTHERS LTD
8-14-01
(P-13105)
66.087Ac
-4-
J.D. OR J.J. OLSON
8-11-95
(P-16834)
77.[illegible]Ac
(22.371Ac)
33-046-00-00-050.001
J.I. WAGNER (1/3)
S.C. VASILEFF (1/3)
11-4-2012
D.V. & P.A. WILSON (1/3)
10-22-2012
SHALERSVILLE REAL ESTATE INVESTMENTS LLC
12-8-2005
(P-16980)
V.E. SPAN
11-8-06
54.9224Ac
10 27 201
(P-16949)
7.945Ac
F.A. SCALISH
12-6-2011
-011
-001
-002
-006
2 52
-7-
-6-
-3-
-004
C.A. OR N.L. RUSSE
6-6-03
-005
(.23)
-008
(P6313)
L.J. ALLISS-Tr
-008.001
-010.003
(P-8416)
-010.002
(P-8416)
-9.4- F.R. OR E.J. RUEHR
L 1791 1110/520
-9.3- F.R. OR E.J. RUEHR
525-72
33-066-00-00-008.001
-9.2- SHR LOT 6in
-010.001
W.D. DVORAK
10-15-04
-9.2- F.R. OR E.J. RUEHR
5-16-2007
-003
-002
7-17-08 -007
5-20-86 1038-178
12-29-75 925/474
3-21-68 819/292
~~RALPH C. MONROE TRUSTEE~~
M.E. COIA A.J. & J. MONROE
5-9-2011
7-30-2012
7-12-2
37 8/10Ac
D.R. ROSENBERGER
6-9-01
33-055-00-00-000.000
SHALERSVILLE TWP.
SCALE: 1"=200'