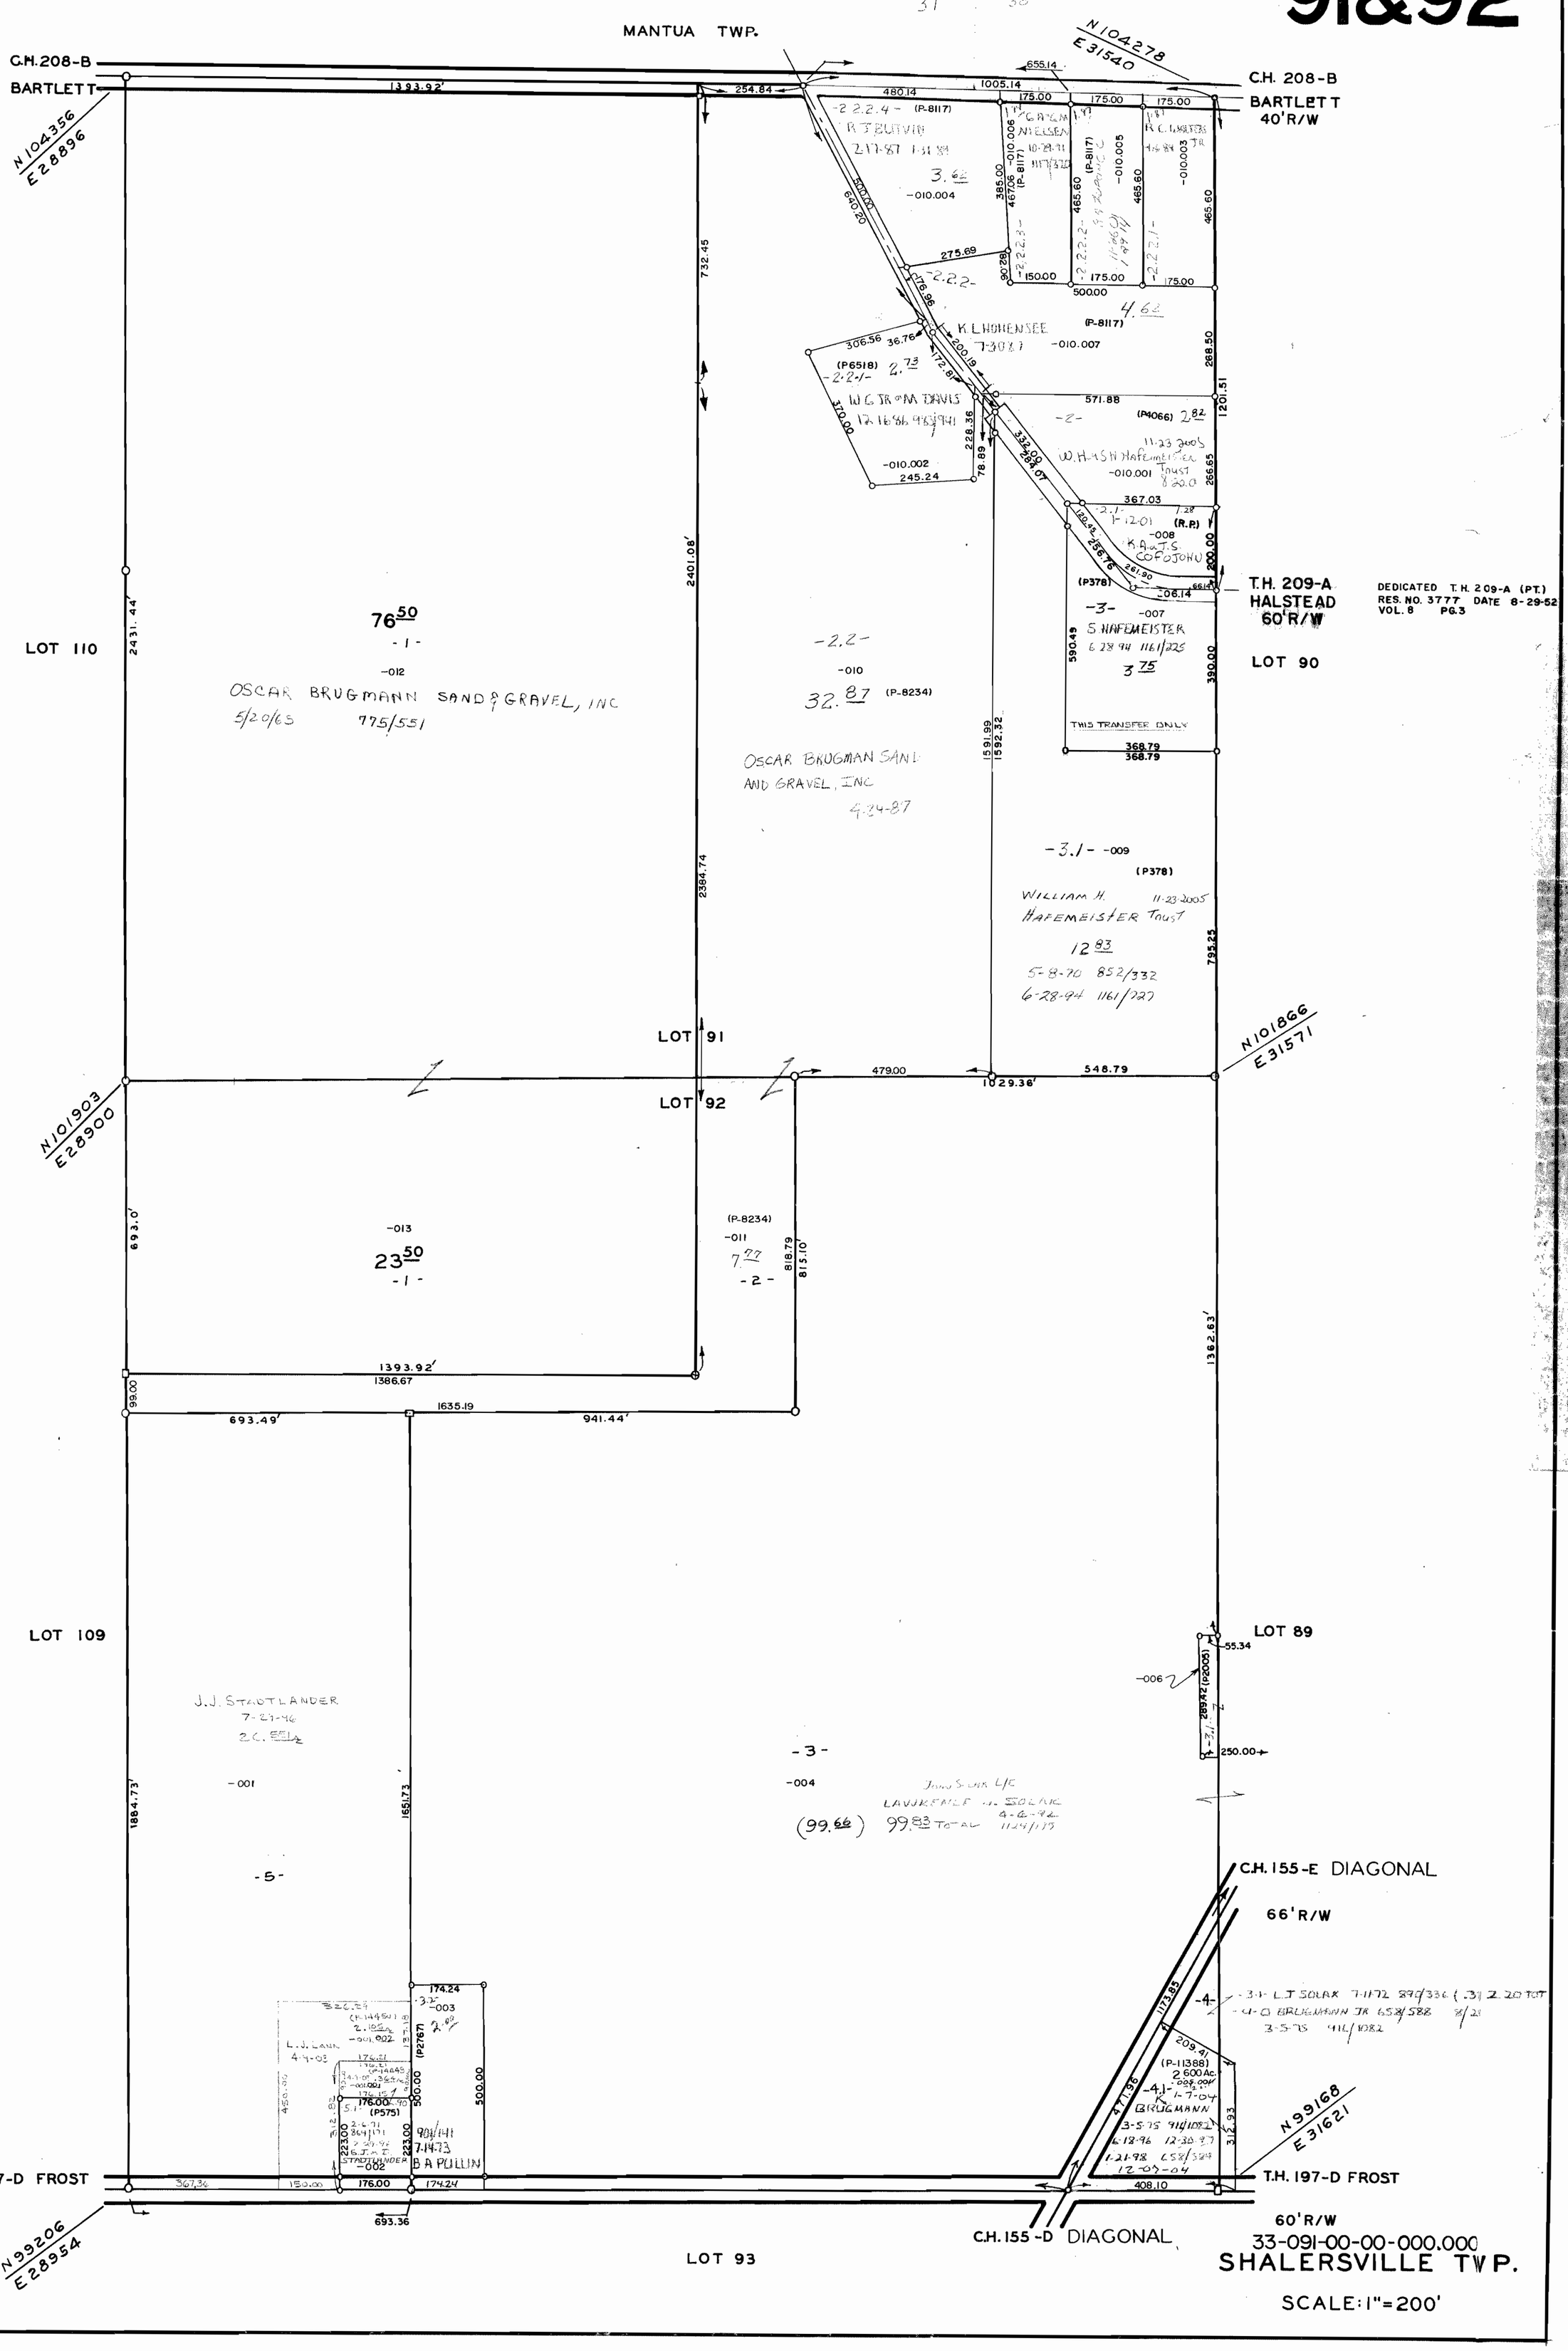
MANTUA TWP.
C.H. 208-B
BARTLETT
N 104356
E 28896
1393.92'
254.84
480.14
1005.14
655.14
N 104278
E 31540
C.H. 208-B
BARTLETT
40'R/W
175.00
465.60
500.00
640.20
275.69
176.96
200.19
172.81
306.56
36.76
(P6518)
370.00
245.24
228.36
78.89
332.00
284.07
571.88
(P4066)
268.50
120.51
266.65
367.03
256.76
261.90
206.14
200.00
T.H. 209-A
HALSTEAD
60'R/W
DEDICATED T.H. 209-A (PT.)
RES. NO. 3777 DATE 8-29-52
VOL. 8 PG.3
LOT 110
2431.44'
76 50
-1-
-012
OSCAR BRUGMANN SAND & GRAVEL, INC
5/20/65 775/551
2401.08'
-2.2-
-010
32.87 (P-8234)
OSCAR BRUGMAN SAND AND GRAVEL, INC
4-24-87
1591.99
1592.32
590.49
390.00
THIS TRANSFER ONLY
368.79
368.79
LOT 90
2384.74
-3.1- -009
(P378)
WILLIAM H. HAFEMEISTER TRUST
11-23-2005
12 83
5-8-70 852/332
6-28-94 1161/227
795.25
LOT 91
LOT 92
N 101903
E 28900
479.00
1029.36'
548.79
N 101866
E 31571
693.0'
-013
23 50
-1-
(P-8234)
-011
7.77
-2-
818.79
815.10'
1393.92'
1386.67
69.00
1635.19
693.49'
941.44'
1362.63'
LOT 109
LOT 89
55.34
-006
289.42 (P2005)
250.00
J.J. STADTLANDER
7-27-46
-001
1884.73'
1651.73'
-3-
-004
(99.66) 99.83 TOTAL
-5-
C.H. 155-E DIAGONAL
66'R/W
-4-
173.85
209.41
(P-11388)
2.600 Ac.
-4.1-
K. BRUGMANN
1-7-04
471.36
312.93
N 99168
E 31621
174.24
-003
(P2767)
500.00
176.00
(P575)
223.00
-002
B A PULLIN
7-14-73
T.H. 197-D FROST
367.36
150.00
176.00
174.24
693.36
408.10
T.H. 197-D FROST
N 99206
E 28954
C.H. 155-D DIAGONAL
60'R/W
LOT 93
33-091-00-00-000.000
SHALERSVILLE TWP.
SCALE: 1"=200'