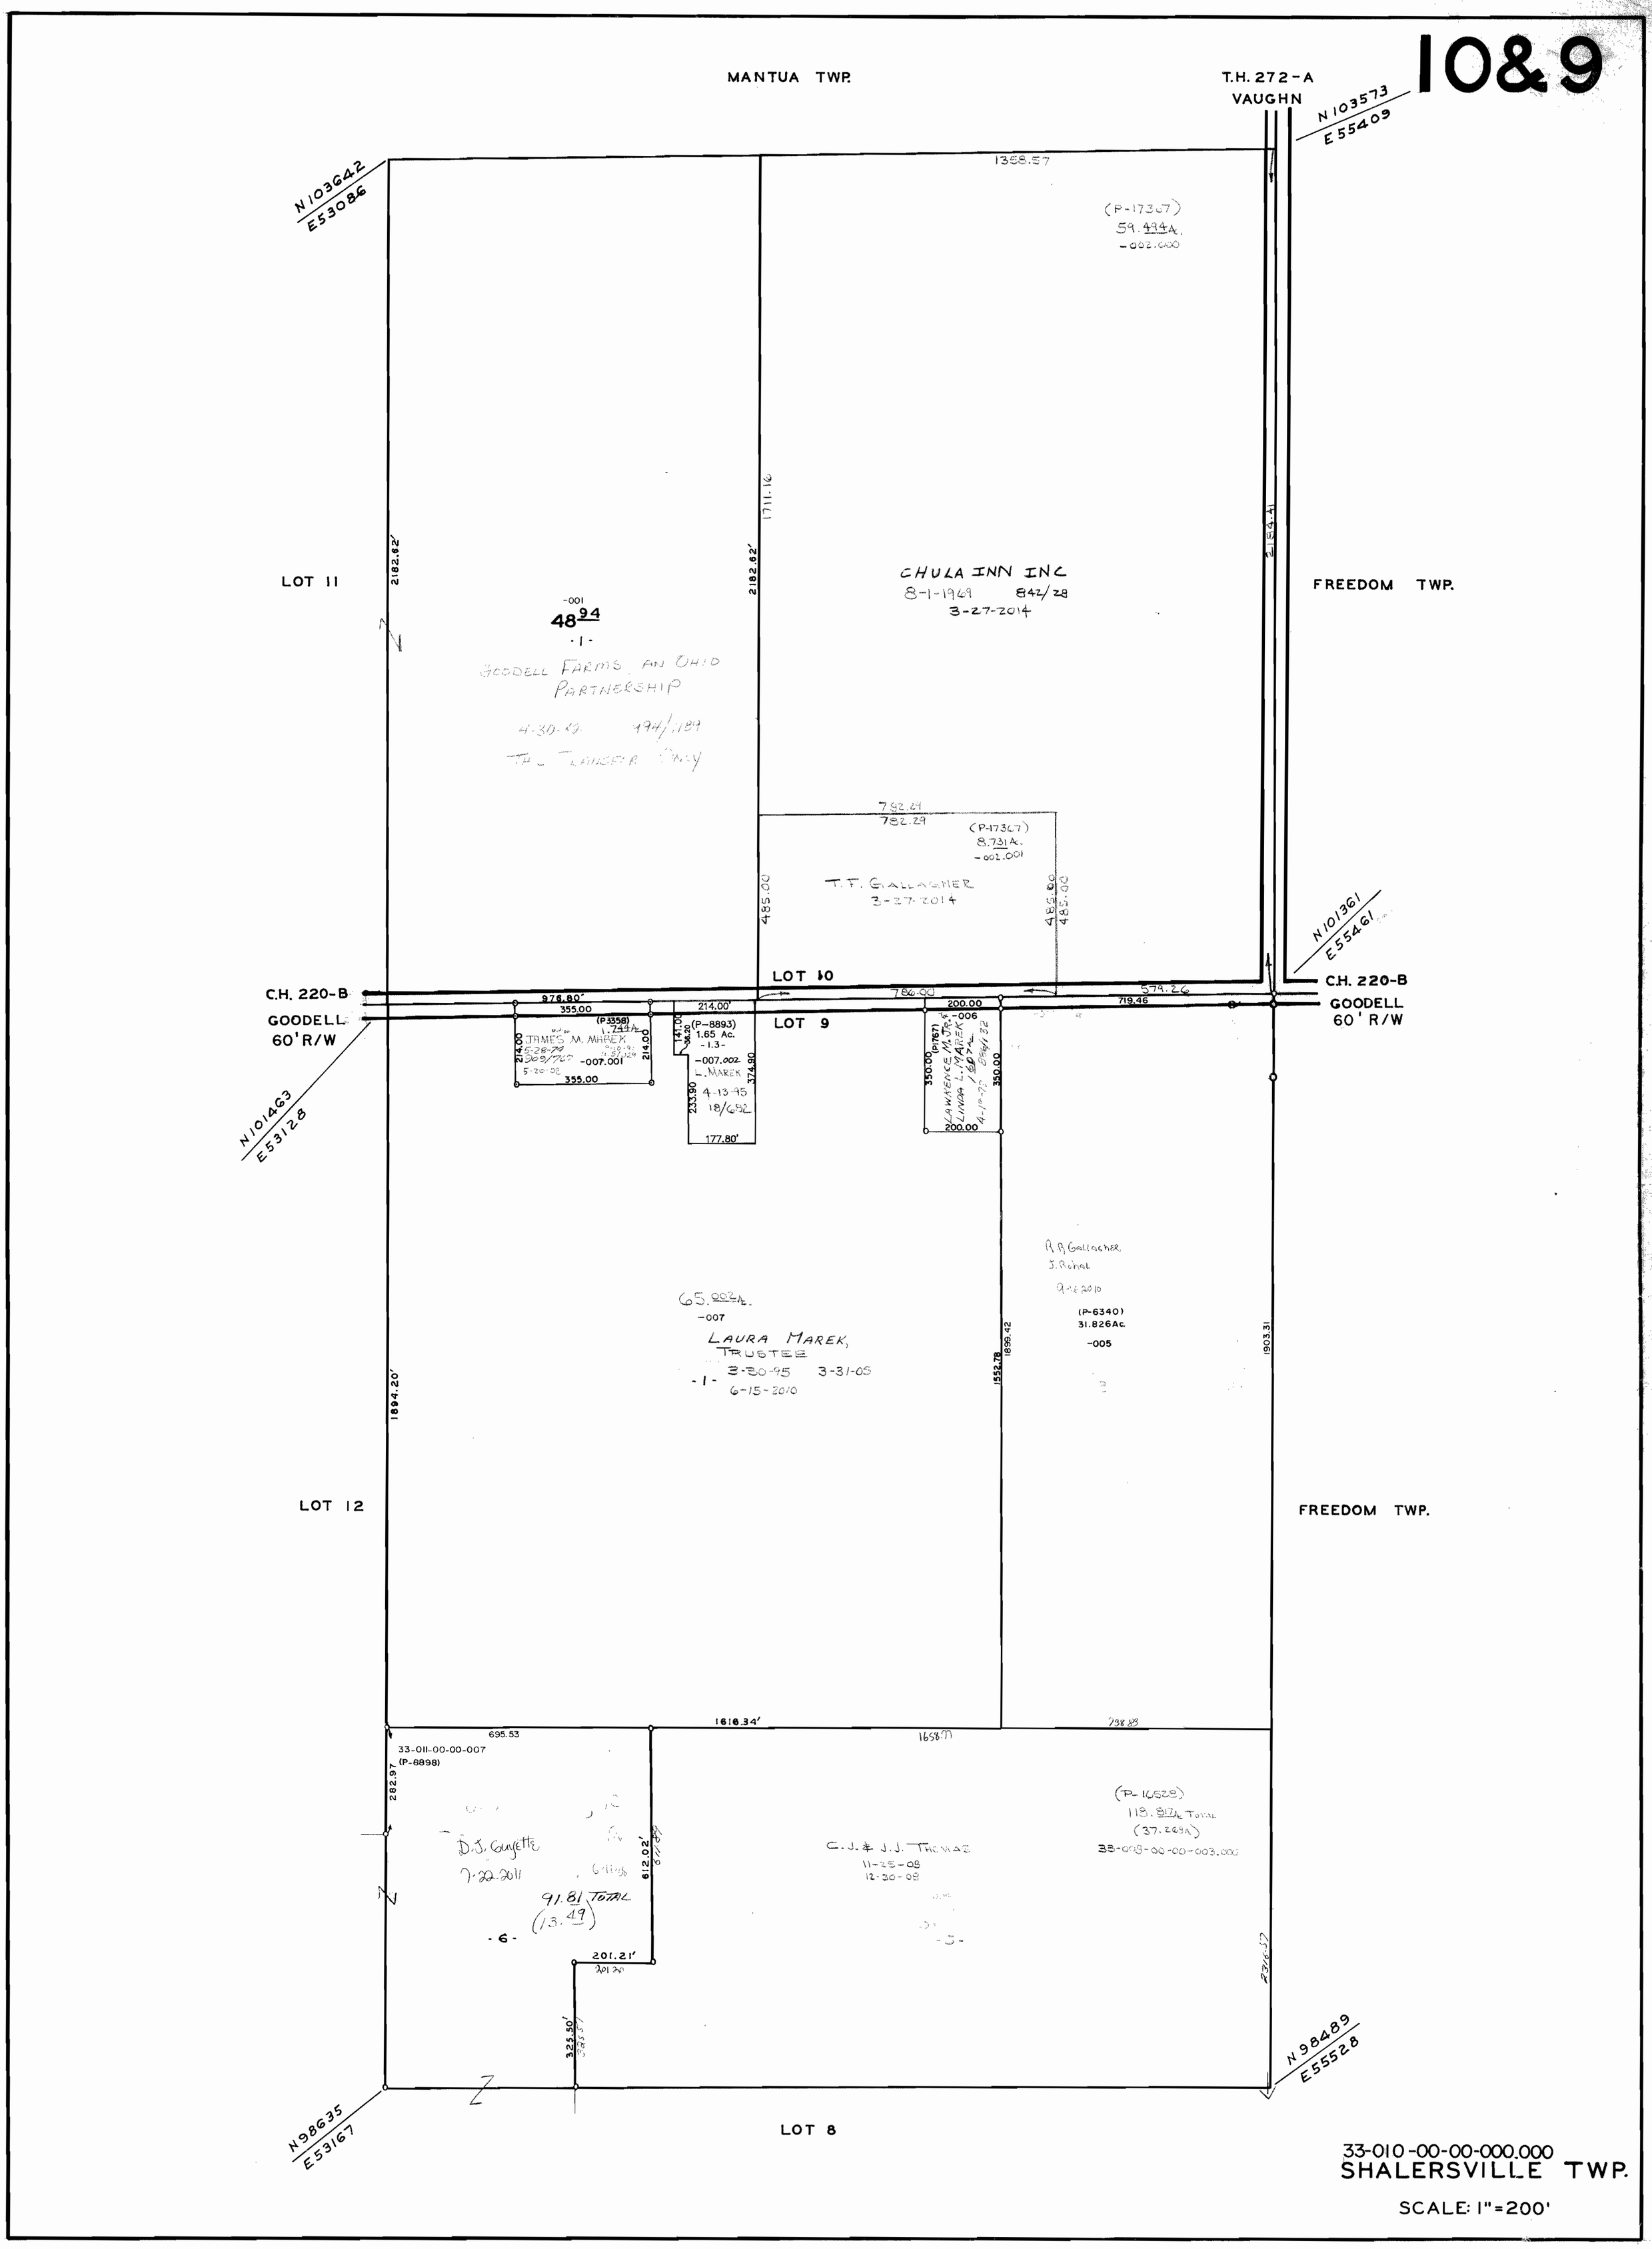
10&9
MANTUA TWP.
T.H. 272-A
VAUGHN
N 103573
E 55409
N 103642
E 53086
1358.57
(P-17367)
59.494Ac.
-002.000
1711.16
2182.62'
2154.41
LOT 11
CHULA INN INC
8-1-1969 842/28
3-27-2014
FREEDOM TWP.
-001
48 94
-1-
GOODELL FARMS, AN OHIO PARTNERSHIP
4-30-99 194/789
782.29
782.29
(P-17367)
8.731Ac.
-002.001
T.F. GALLAGHER
3-27-2014
485.00
485.00
485.00
N 101361
E 55461
LOT 10
C.H. 220-B
GOODELL
60' R/W
976.80'
355.00
214.00'
786.00
579.26
719.46
200.00
(P3358)
1.744Ac.
JAMES M. MAREK
5-28-99
-007.001
214.00
355.00
(P-8893)
1.65 Ac.
-1.3-
-007.002
L. MAREK
4-13-95
18/692
141.00
36.20
233.90
374.90
177.80'
LOT 9
-006
(P-1767)
LAWRENCE M. MAREK JR.
LINDA L. MAREK
350.00
200.00
N 101463
E 53128
65.002Ac.
-007
LAURA MAREK, TRUSTEE
3-30-95 3-31-05
6-15-2010
R.A. Gallagher
J. Rohal
9-12-2010
(P-6340)
31.826Ac.
-005
1894.20'
1552.78
1899.42
1903.31
LOT 12
FREEDOM TWP.
1616.34'
738.83
695.53
1658.77
33-011-00-00-007
(P-8898)
282.97
D.J. Guyette
7-22-2011
91.81 TOTAL
(13.49)
-6-
612.02'
201.21'
325.50'
(P-10528)
118.91Ac. TOTAL
(37.269Ac.)
33-008-00-00-003.000
C.J. & J.J. THOMAS
11-25-08
12-30-08
-5-
N 98489
E 55528
N 98635
E 53167
LOT 8
33-010-00-00-000.000
SHALERSVILLE TWP.
SCALE: 1"=200'