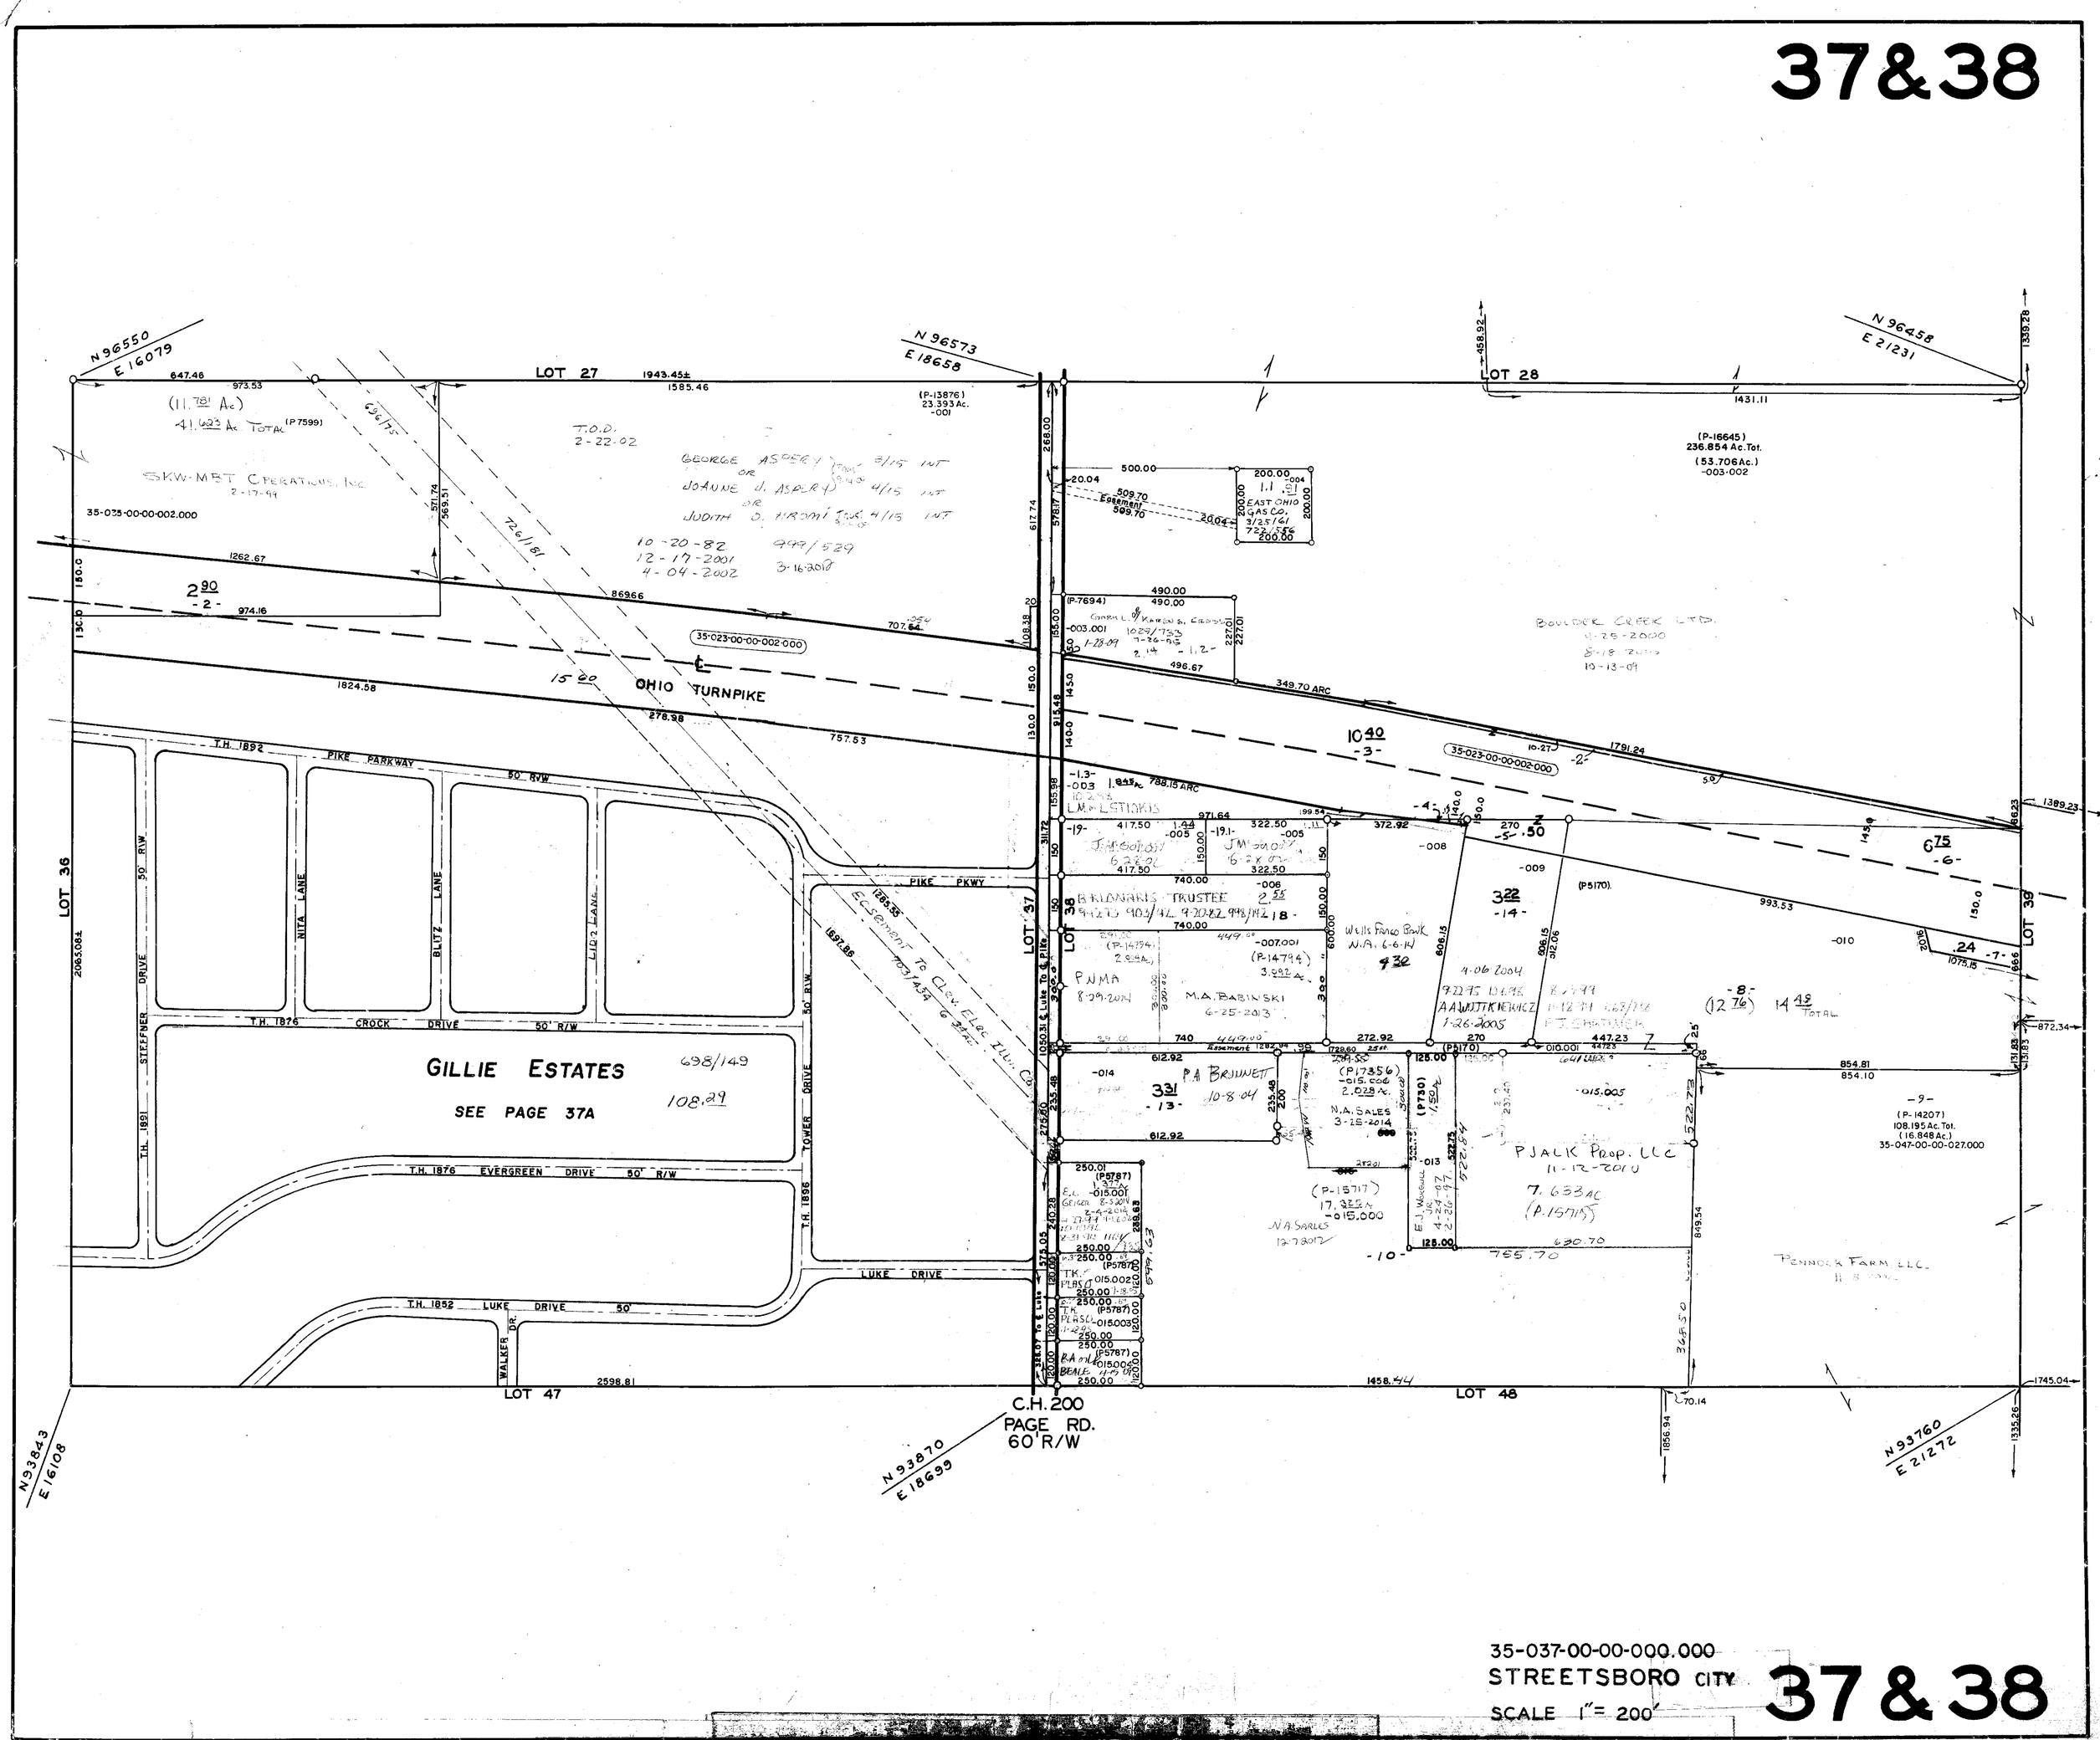
LOT 27
LOT 28
LOT 36
LOT 37
LOT 38
LOT 39
LOT 47
LOT 48
OHIO TURNPIKE
PIKE PARKWAY
PIKE PKWY
T.H. 1892
T.H. 1876 CROCK DRIVE 50' R/W
T.H. 1876 EVERGREEN DRIVE 50' R/W
T.H. 1852 LUKE DRIVE 50'
LUKE DRIVE
WALKER DR.
STEFFNER DRIVE
NITA LANE
BLITZ LANE
LIDZ LANE
TOWER DRIVE
GILLIE ESTATES
SEE PAGE 37A
C.H. 200
PAGE RD.
60' R/W
N 96550
E 16079
N 96573
E 18658
N 96458
E 21231
N 93843
E 16108
N 93870
E 18699
N 93760
E 21272
35-023-00-00-002.000
35-037-00-00-000.000
STREETSBORO CITY
SCALE 1" = 200'
37 & 38