48WD	CITY OF STREETSBORO	6-12-2002	.038AC
47WD	CITY OF STREETSBORO	11-5-2002	.011AC
46WD	CITY OF STREETSBORO	5-20-2002	.011 AC
45WD	CITY OF STREETSBORO	5-20-2002	.011AC
44WD	CITY OF STREETSBORO	6-19-2002	.011AC
43WD	CITY OF STREETSBORO	8-5-2002	.011AC
42WD	CITY OF STREETSBORO	5-20-2002	.011AC
34WD	CITY OF STREETSBORO	6-20-2002	.023AC
33WD	CITY OF STREETSBORO	10-21-2002	.023AC
31WD	CITY OF STREETSBORO	5-20-2002	.033 AC - 066.001
26WD	CITY OF STREETSBORO	6-6-2002	.033 AC
25WD	CITY OF STREETSBORO	6-6-2002	.033 AC
53WD	CITY OF STREETSBORO	7-9-2002	0.031 AC - SEE - 004.001
52WD	CITY OF STREETSBORO	9-20-2002	.033 AC

BRUGMAN SUBDIVISION
OWNER: BRIAR ROOT ESTATES, INC.
VOLUME: 16 PAGE: 5
REPLAT OF LOTS 31-41
VOLUME: 17 PAGE: 48
REPLAT S/L 50-R VOL.36, PG.1

SMITHFIELD ESTATES
OWNER: 50 STAR HOMES
VOLUME: 13 PAGE: 31

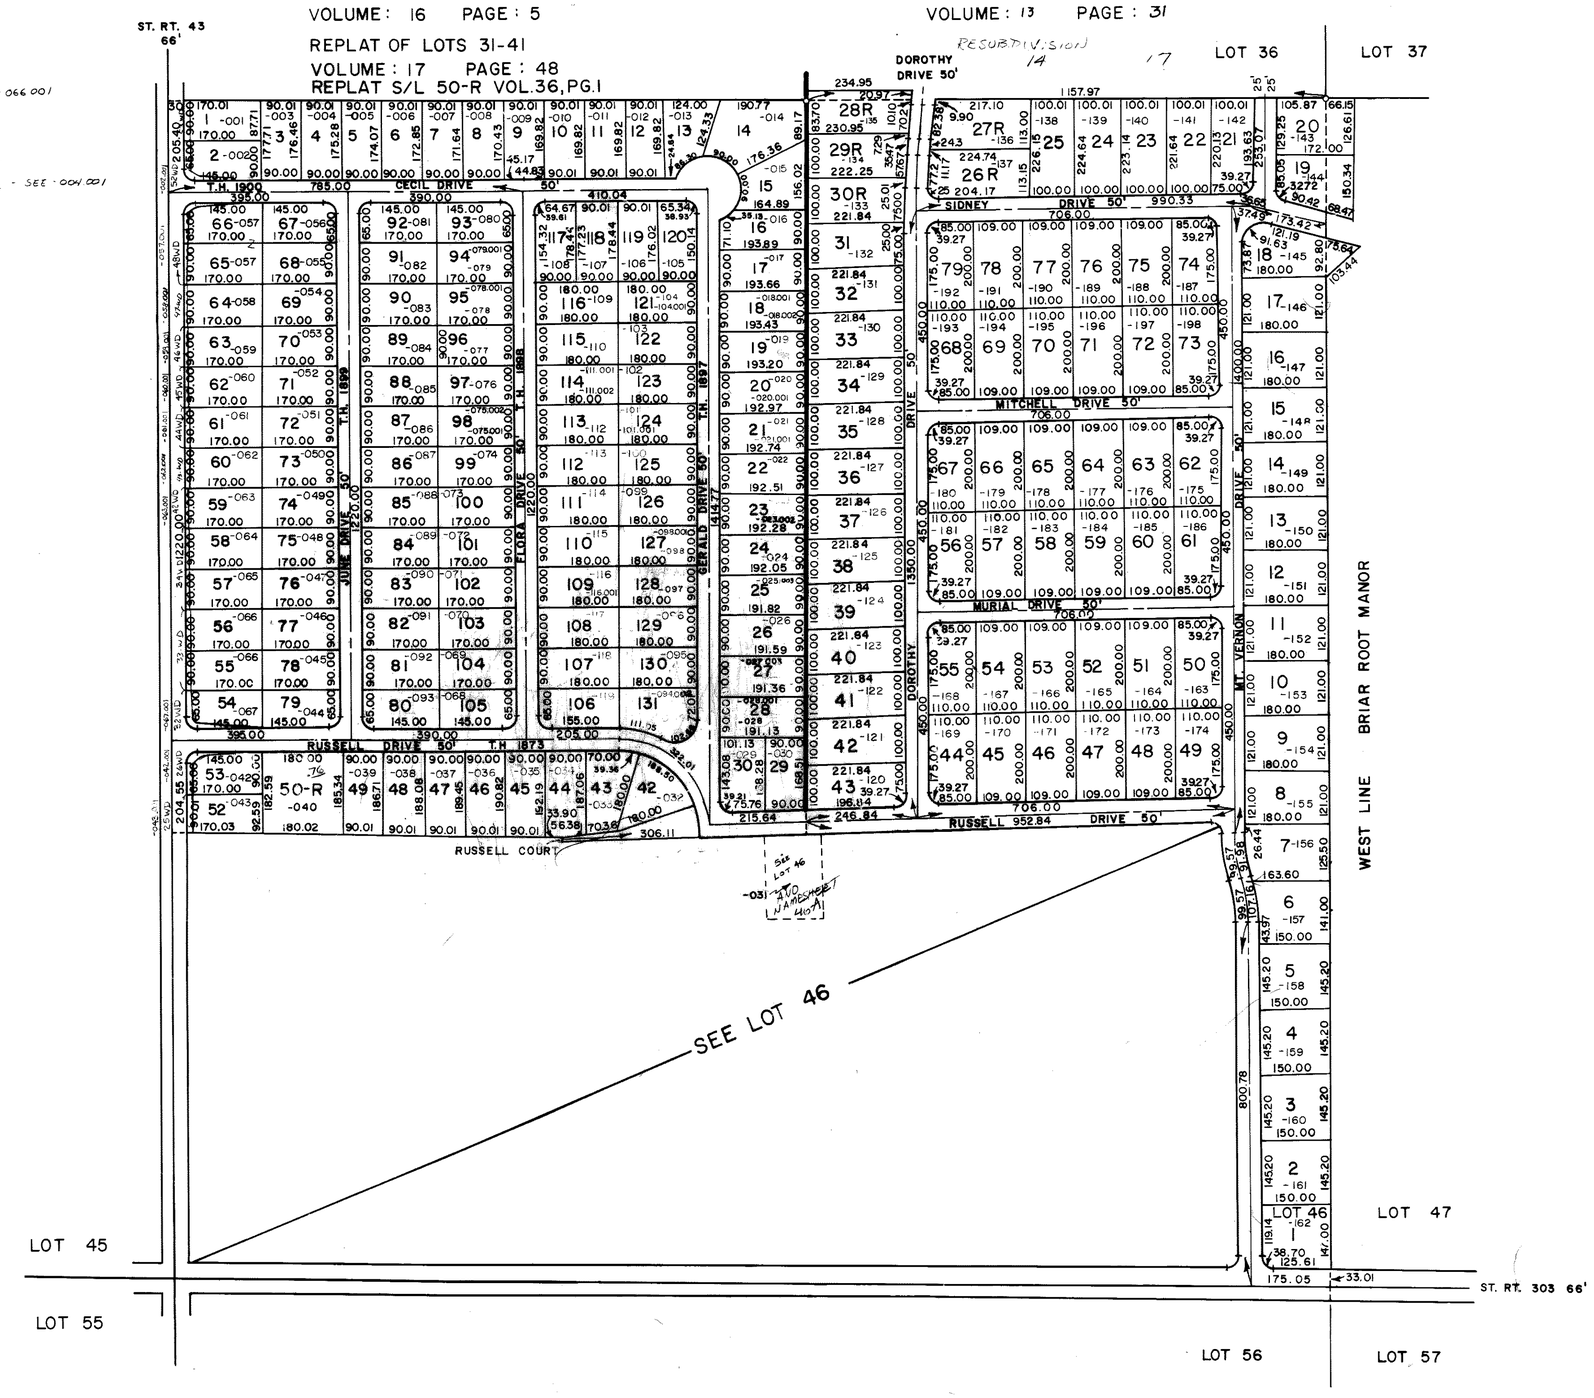

35-046 10-00-000.000
STREETSBORO CITY
SCALE 1" = 200"

46A