VALLEY BROOK VILLAGE

GAYLAND INC, OWNER

VOL.13 PG.16 & SUBDIVISION OF BLOCK "A" & "B" VOL.14 PG.8

REPLAT 95-26 LOTS 152-153

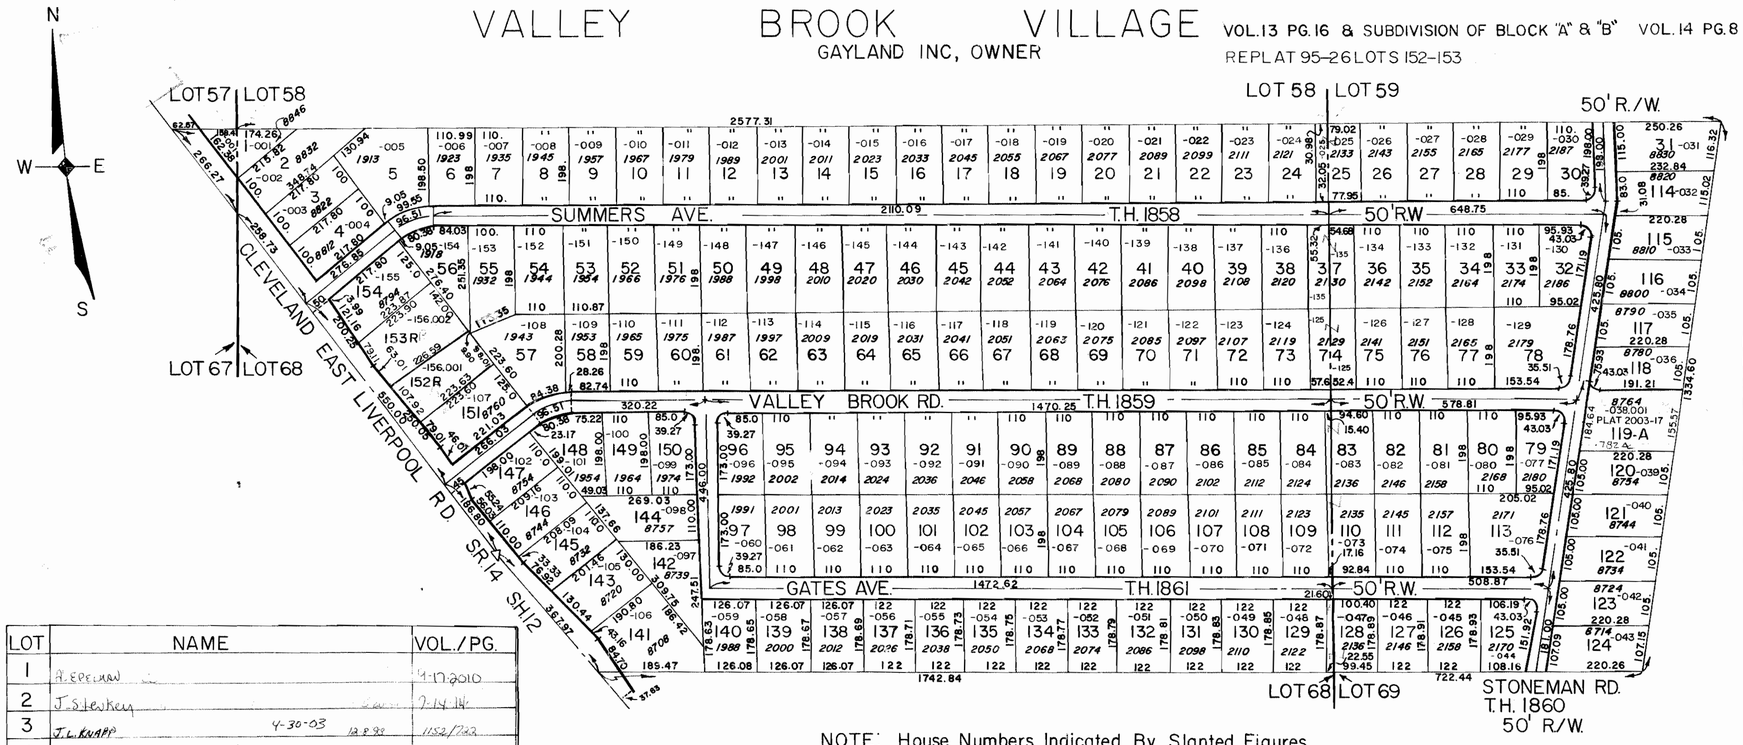

NOTE: House Numbers Indicated By Slanted Figures
Example: *2176*

LOT	NAME	VOL./PG.
141	L.G. OR D.A. MILLER	5/28/10
142	G. HENDRIX	17/15
143	E.S. OR T.W. HEAD 3-25-2003 6-5-70	2-23-2000 853/474
144	1-10-13 B.A. DOLFI 1-24-97 RATLIFF 5-23-13 6-7-84	11-10-89 833/513 899/779 1019/497
145	P.E. JONES	10-31-13
146	R.J. & D.J. BAGER & TAYLOR 7-20-65	778/581
147	I.B. REESE	TAX MAP 8-16-05
148	G. OR E.V. GREVE 9-11-95	
149	D.B. KALINOWSKI OR A.A. GEDLECKI	5-26-06
150	ALLEN J. & B. DOLFI & HOLCKNECHT 8-20-71	944/603
151	E. & B.J. SAGE 3-18-94	1156/981
152R	PLAT 95-26 H.J. OR H. TRAN 11-24-98	
153R	PLAT 95-26 K.D. OR K.H. BAKER 3-15-95	10/163 13/257
154	JOHN M. & MINA E. SHANKS 4-18-71	765/941

LOT	NAME	VOL./PG.
1	A. EPELMAN	4-17-2010
2	J. STEWKEY	2-14-14
3	J.L. KNAPP 4-30-03 12-8-98	1152/722
4	K.M. SMITH	7-2-2014
5	M.M. & R.A. McCLUSKY	6-3-2010
6	M. SWEET & M.K. TUCHAR	8-20-04
7	ROBERT L. OR MAUREEN N. SCHUMAN 6-30-95 6-27-78	1177/956 854/596
8	ROBERT W. OR RHONDA K. KNIGHT 10-14-86	1043/606
9	H.M. SCHUMAN 4-16-96	718/605
10	2-22-07 A.F. MACK 8-7-99	662/423
11	S.G. PALMER 3-10-06	10-18-2005
12	B.A. Stumbaugh	4-15-2014
13	4-30-2013 NICOLE M. WALLS 2-12-16	938/1127
14	W.T. BLANK & D.M. BLANK 5-30-03	
15	RICHARD M. OR MARGARET R. SPRAGUE 3-20-85	1023/255
16	STEPHEN R. BOYLES LTD 12-27-05 10-17-2000 4-8-87	1049/583
17	D.L. & T.M. JAMES	9-28-2000
18	J.P. KENDAL OR E.T. BACHTEL	11-16-06
19	B.W. OR A.M. HOOVER	7-31-2013
20	B. BOREK	9-22-2006
21	G.C. MYERS SR. 6-22-94	1161/476
22	SALLY A. REID NKA SALLY A. MOSFORD 5-16-74 10-9-84	1018/686 969/339
23	R. OR M.D. CUMMINGS	
24	6-7-2011 R.G. & V.E. SON JR. 5-5-76	631/1045
25	11-4-2015 J.A. KISER 9-27-88	
26	M.S. RHOAD	12-29-2005
27	~~DAVID V.~~ & CHRISTINE R. WEBB 7-14-2008 5-9-97 9-29-71	876/534
28	VERNA BENICE 5-31-77	724/182
29	K.N. OR P.J. HANSON	10-28-02
30	A.E. & J. BOHARLEY JR.	10-7-2002
31	DAVID M. & KARRA K. SCHERER	
32	T.O.D. 5-6-2003 3-28-03 JANNA HARDEN 5-4-6	
33	S.A. AUSTIN	POD 6-30-03
34	RONALD J. DE CAUTICH	1156/227
35	JAMES C. OR MARY K. SIMCOX 3-24-86 12-10-68	1036/597 832/42
36	RONALD G. & MARY L. WHITCOMB 2-20-03 9-7-71	875/369
37	J.J. McCALLUM	5-23-2008
38	D.L. DEGROOT OR M.E. DEGROOT 5-29-92	1148/745 1129/92
39	M.A. COOPER JR OR C.M. COOPER	7-1-2014
40	E.J. OR J.L. BROWN 6-14-87	
41	ANNA TORDAY	8-02-2005

LOT	NAME	VOL./PG.
42	RODOLPH L. OR DOLORES H. BADO 9-11-72	892/224
43	J.K. CALDWELL 3-11-92	1123/179
44	B.W. ROSSER SR. & J.J. ROSSER 8-29-97 11-2-94	1-29-97
45	T.M. THORNTON 11-2-94 1168/819	1-27-69 833/513
46	1-110	
47	JEFFREY A. SCHARTON 3-27-08 9-10-91	1115/18
48	D.O. & J.A. STUTLER	12-19-2012
49	D.E. & T.L. THOMAS	6-27-14
50	M.F. BURISH II TOD 3-22-2006 6-9-2008	9931/670
51	DANIEL W. TODD 2-25-82 4-30-96 11-20-80	666/557 983/224
52	J.P. MALOY 7-7-2011	11-25-07
53	J.E. JR. OR K.E. JACKNA	11-20-2006
54	T.O.D. BRENDAN J. CIGANIK 2-20-02 10-26-88 BRIAN J. BLASIOLE 7-28-95 5-20-98	1005/1055
55	M.M. WERNER 6-8-92 1-26-10	1126/998 666/663
56	J. STEINHEISER & D.P. HENDERSON 5-9-12 11-28-90	
57	K. DOLL 10-18-11	7-29-92 1129/233
58	M.E. & P.G. MADDOCK	7-6-94 1162/989
59	R. OR D.L. OWEN	11-9-90
60	S.P. & J.L. WEBB	7-25-06 11-25-03
61	J. WRIGHT	7-5-03
62	A. & R. JANDRAKOVIC	666/295
63	JOHN W. ANGUS 7-21-83 6-27-11	752/289
64	S.T. PETITE TOD 4-21-04 6-16-01 2-19-94	1162/664
65	L.E. SIGMUND 6-16-12	1127/326
66	D.R. OR A.T. KAISER 7-11-2014	762/[illegible]
67	D.J. & E.M. OWEN	4-1-86
68	W.D. OR L.J. BEIGER 6-4-99	
69	K.M. & G.R. BRADFORD 8-5-95	23/243
70	C.E. & D.E. WINKELMAN 11-1-2010	
71	N. SALVO	8-27-10
72	D. ADKINS	6-22-05
73	W.A. RUFFLE 3-10-11	1143/094 801/113
74	B.M. HUBBARD	5-30-2008
75	A.J. & M. HUBBARD 4-30-11	2-15-84

LOT	NAME	VOL./PG.
76	K.A. ZISKA	12-9-99
77	DONNA L. STRATTON 1-8-16 1-9-97	8251/696 801/403
78	J.A. BOKSHOW 2-26-2007 1-11-2006	
79	11-19-2007 J.A. NUSLEY 3-19-01 12-15-93	1158/022
80	T.J. & L.J. A	8-10-99
81		
82	J.R. RYAN	9-19-2005
83	J.D. FULLER & A. CORNI	5-31-05
84	JOHN W., JR. OR WANDA L. FLECK 12-18-96	1046/265
85	10-31-08 3-28-91 KAREN M. GEORGE 9-30-83	1005/241
86	D. PLASO	2-24-2014
87	TRUST 10-12-2007 MARLENE E. LINDON 6-26-01 11-2-71 7-18-12	890/571
88	7-18-2007 C.E. & R.A. BERGERSTOCK 3-28-85	1003/815 668/931
89	10-22-2009 12-7-2001 B.A. & T.D. CAGLIOTI 8-11-87 2-7-95	7/406
90	HARRY L. & JEANETTE R. JOHNSON 11-10-75	924/267
91	W.E. FIALA III	10-27-2003
92	GERARD H. & PROCH TRUSTEE 12-15-91 11-9-93	1015/192 668/61
93	THOMAS H. OR LINDA ROLLINS 6-20-14 6-28-02	993/678 707/739
94	G.E. III & N.A. NEISER	11-19-2016
95	GUY & MARIANNE J. MAGILTO 8-1-69	842/26
96	C.N. & T.M. KAUFFMAN & N.S. & R.M. FRANTA 11-15-2006 10-12-2001 10-12-2001 5-9-84 6-24-98 4-2-85	1024/1018 1013/994
97	D. FAVAZZO	6-12-2014 10-6-2006
98	J.A. & L.N. WEBER	6-16-03 1144/330
99	JANICE G. LEWANDOWSKI 12-18-96 8-19-86 3-17-76	927/323 666/335
100	CHARLES L. & PATRICIA A. DAVIS 1-14-75	924/1458
101	H.S. OR D.W. SINGLETON	8-15-97
102	M.A. MAJISTROS	11-17-04
103	J.A. & T.M. FAITH 11-5-02 2-27-96	
104	D.L. FRANKLIN	10-28-03
105	K.A. & S.A. BANKS JR.	8-3-2011
106	M.W. & L.V. 6-14-13 2-7-2012	
107	S.M. WOODS	2-5-98
108	RONALD R. & JANICE SUMMERS R.R. 10-14-03 8-18-76	932/380
109	K.J. BRUCKER	9-29-03

LOT	NAME	VOL./PG.
110	T.R. DI ALESSANDRO 3-24-99 8-28-90	
111	M.S. PILOT, D.L. PILOT, R.M. ERDELYI, S.L. GREGSTY 7-23-2013	3-2-2000
112	2-24-14 S.L. THORNBERRY 7-27-90 6-14-94	910/487
113	5-20-10 HERBERT CANTERBURY 7-21-99	784/462
114	M.P. STALZER	10-7-98
115	PAUL E. OR NORMA S. CALTON 3-20-85	1023/259 666/101
116	A.J. HOSPODOR JR., M.L.C. HOSPODOR	5-09-07
117	L.P. & R.I. CURTIS	8-16-06
118	R.M. STEGENGA 1-24-2003 3-08-85 2-15-63	1003/893 745/315
119A	J.L. GACKETT 3-17-95 6-12-2006 6-27-2007 12-5-2006	1217/406
120	B.K. & A.K. SEARS	12-29-2009
121	R.H. KISS TR. OR ~~J.R. SMITH~~ 4-02-2004 6-4-81	4-07-2004
122	RODNEY T. KISER & STACY L. KISER 2-26-91 12-27-2001	1114/269
123	R.B. & J.E. BARZAL	10-5-2007
124	M.S. KETNER	12-28-2007
125	R.J. CORSI & K.R. SCOTT	7-5-2001
126	J. FERNANDEZ 8-7-2001 3-4-91	1156/284
127	D.S. DE CAUTICH	10-28-2003
128	ANTHONY A. OR CAROLYN E. OLSON 10-31-78	923/1173
129	WILLIAM Z. TAYLOR OR BEVERLY A. TAYLOR 11/21/89 11-27-87 5-12-88	1024/185
130	W.J. & L.A. KOLESZAR	9-23-10
131	R.J. SMOLIK	8-17-2011
132	T.D. OR S.D. WILLIAMS	12-9-96
133	K. OR M.B. KOTAPISH 11-27-89	5-27-97
134	D.A. TISHMA	4-17-2014 2-18-98
135	E.J. & A.R. DAZIO	8-27-03
136	R. FELLIOTT 4-605 10-20-2007 11-10-86	1044/800
137	J.A. REED & A.C. KESTER 5-10-96	
138	J.R. & J.K. DIETZ TR. 10-17-10 9-20-61	7-25-2014 729/197
139	9-27-2007 M. MARSTILLER 7-2-08	824/107
140	C. & S. DUDEVAR	3-28-2011

(VALLEY BROOK VILLAGE)
STREETSBORO CITY
SCALE 1"=200'
35-068-10-00-000.000

68A