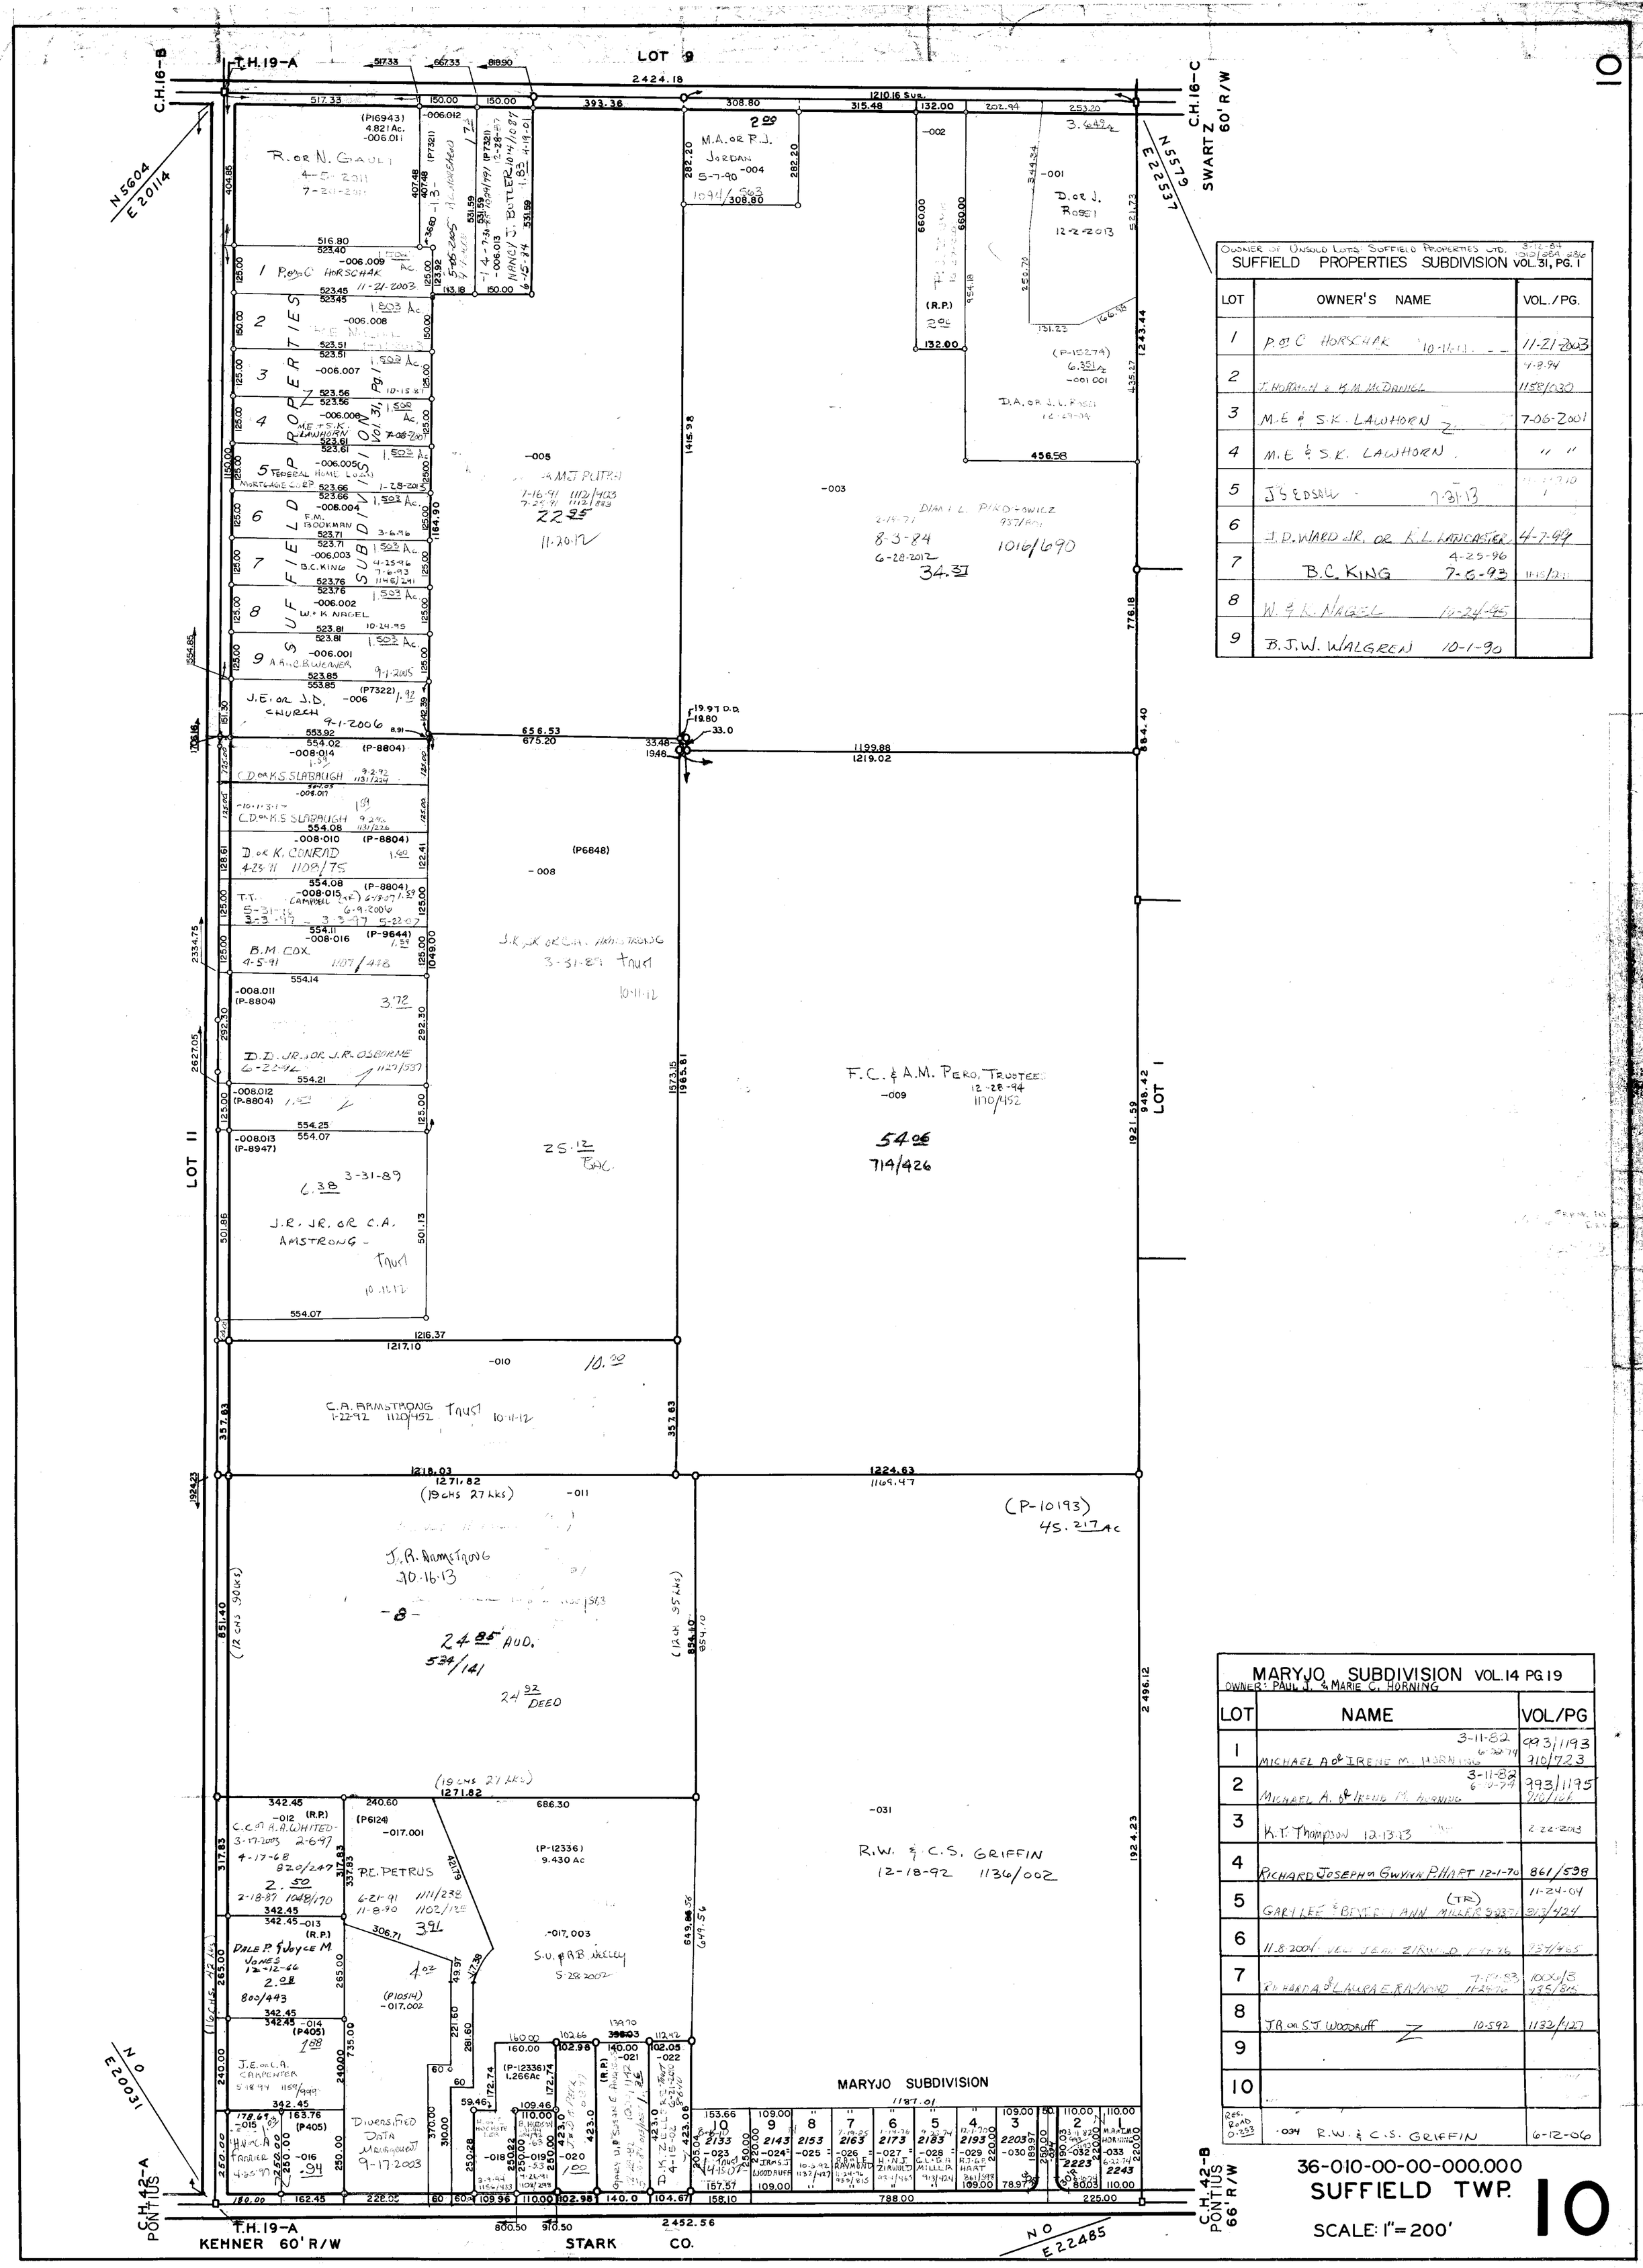

OWNER OF UNSOLD LOTS: SUFFIELD PROPERTIES LTD. 3-12-84 910/284 286

SUFFIELD PROPERTIES SUBDIVISION VOL. 31, PG. 1

LOT	OWNER'S NAME	VOL./PG.
1	P. or C. HORSCHAK 10-11-11	11-21-2003
2	T. HOFFMAN & K.M. McDANIEL	4-2-94 1158/030
3	M.E. & S.K. LAWHORN	7-06-2001
4	M.E. & S.K. LAWHORN	" "
5	J.S. EDSALL 7-31-13	[illegible]
6	H.D. WARD JR. OR K.L. LANCASTER	4-7-99
7	B.C. KING 4-25-96 7-6-93	1145/241
8	W. & K. NAGEL 10-24-95	
9	B.J.W. WALGREN 10-1-90	

MARYJO SUBDIVISION VOL. 14 PG. 19

OWNER: PAUL J. & MARIE C. HORNING

LOT	NAME	VOL/PG
1	MICHAEL A. & IRENE M. HORNING 3-11-82 6-22-74	993/1193 910/723
2	MICHAEL A. & IRENE M. HORNING 3-11-82 6-10-74	993/1195 910/164
3	K.T. THOMPSON 12-13-93	2-22-2013
4	RICHARD JOSEPH & GWYNN P. HART 12-1-70	861/598
5	GARY LEE & BETTY ANN MILLER (TR) 9-23-74	11-24-04 913/424
6	11-8-2004 VELMA JEAN ZIRWOLD 1-14-76	237/465
7	RICHARD A. & LAURA E. RAYMOND 7-19-83 11-24-76	1000/3 935/815
8	J.R. or S.J. WOODRUFF 10-5-92	1132/427
9		
10		
RES. ROAD 0.253	.034 R.W. & C.S. GRIFFIN	6-12-06