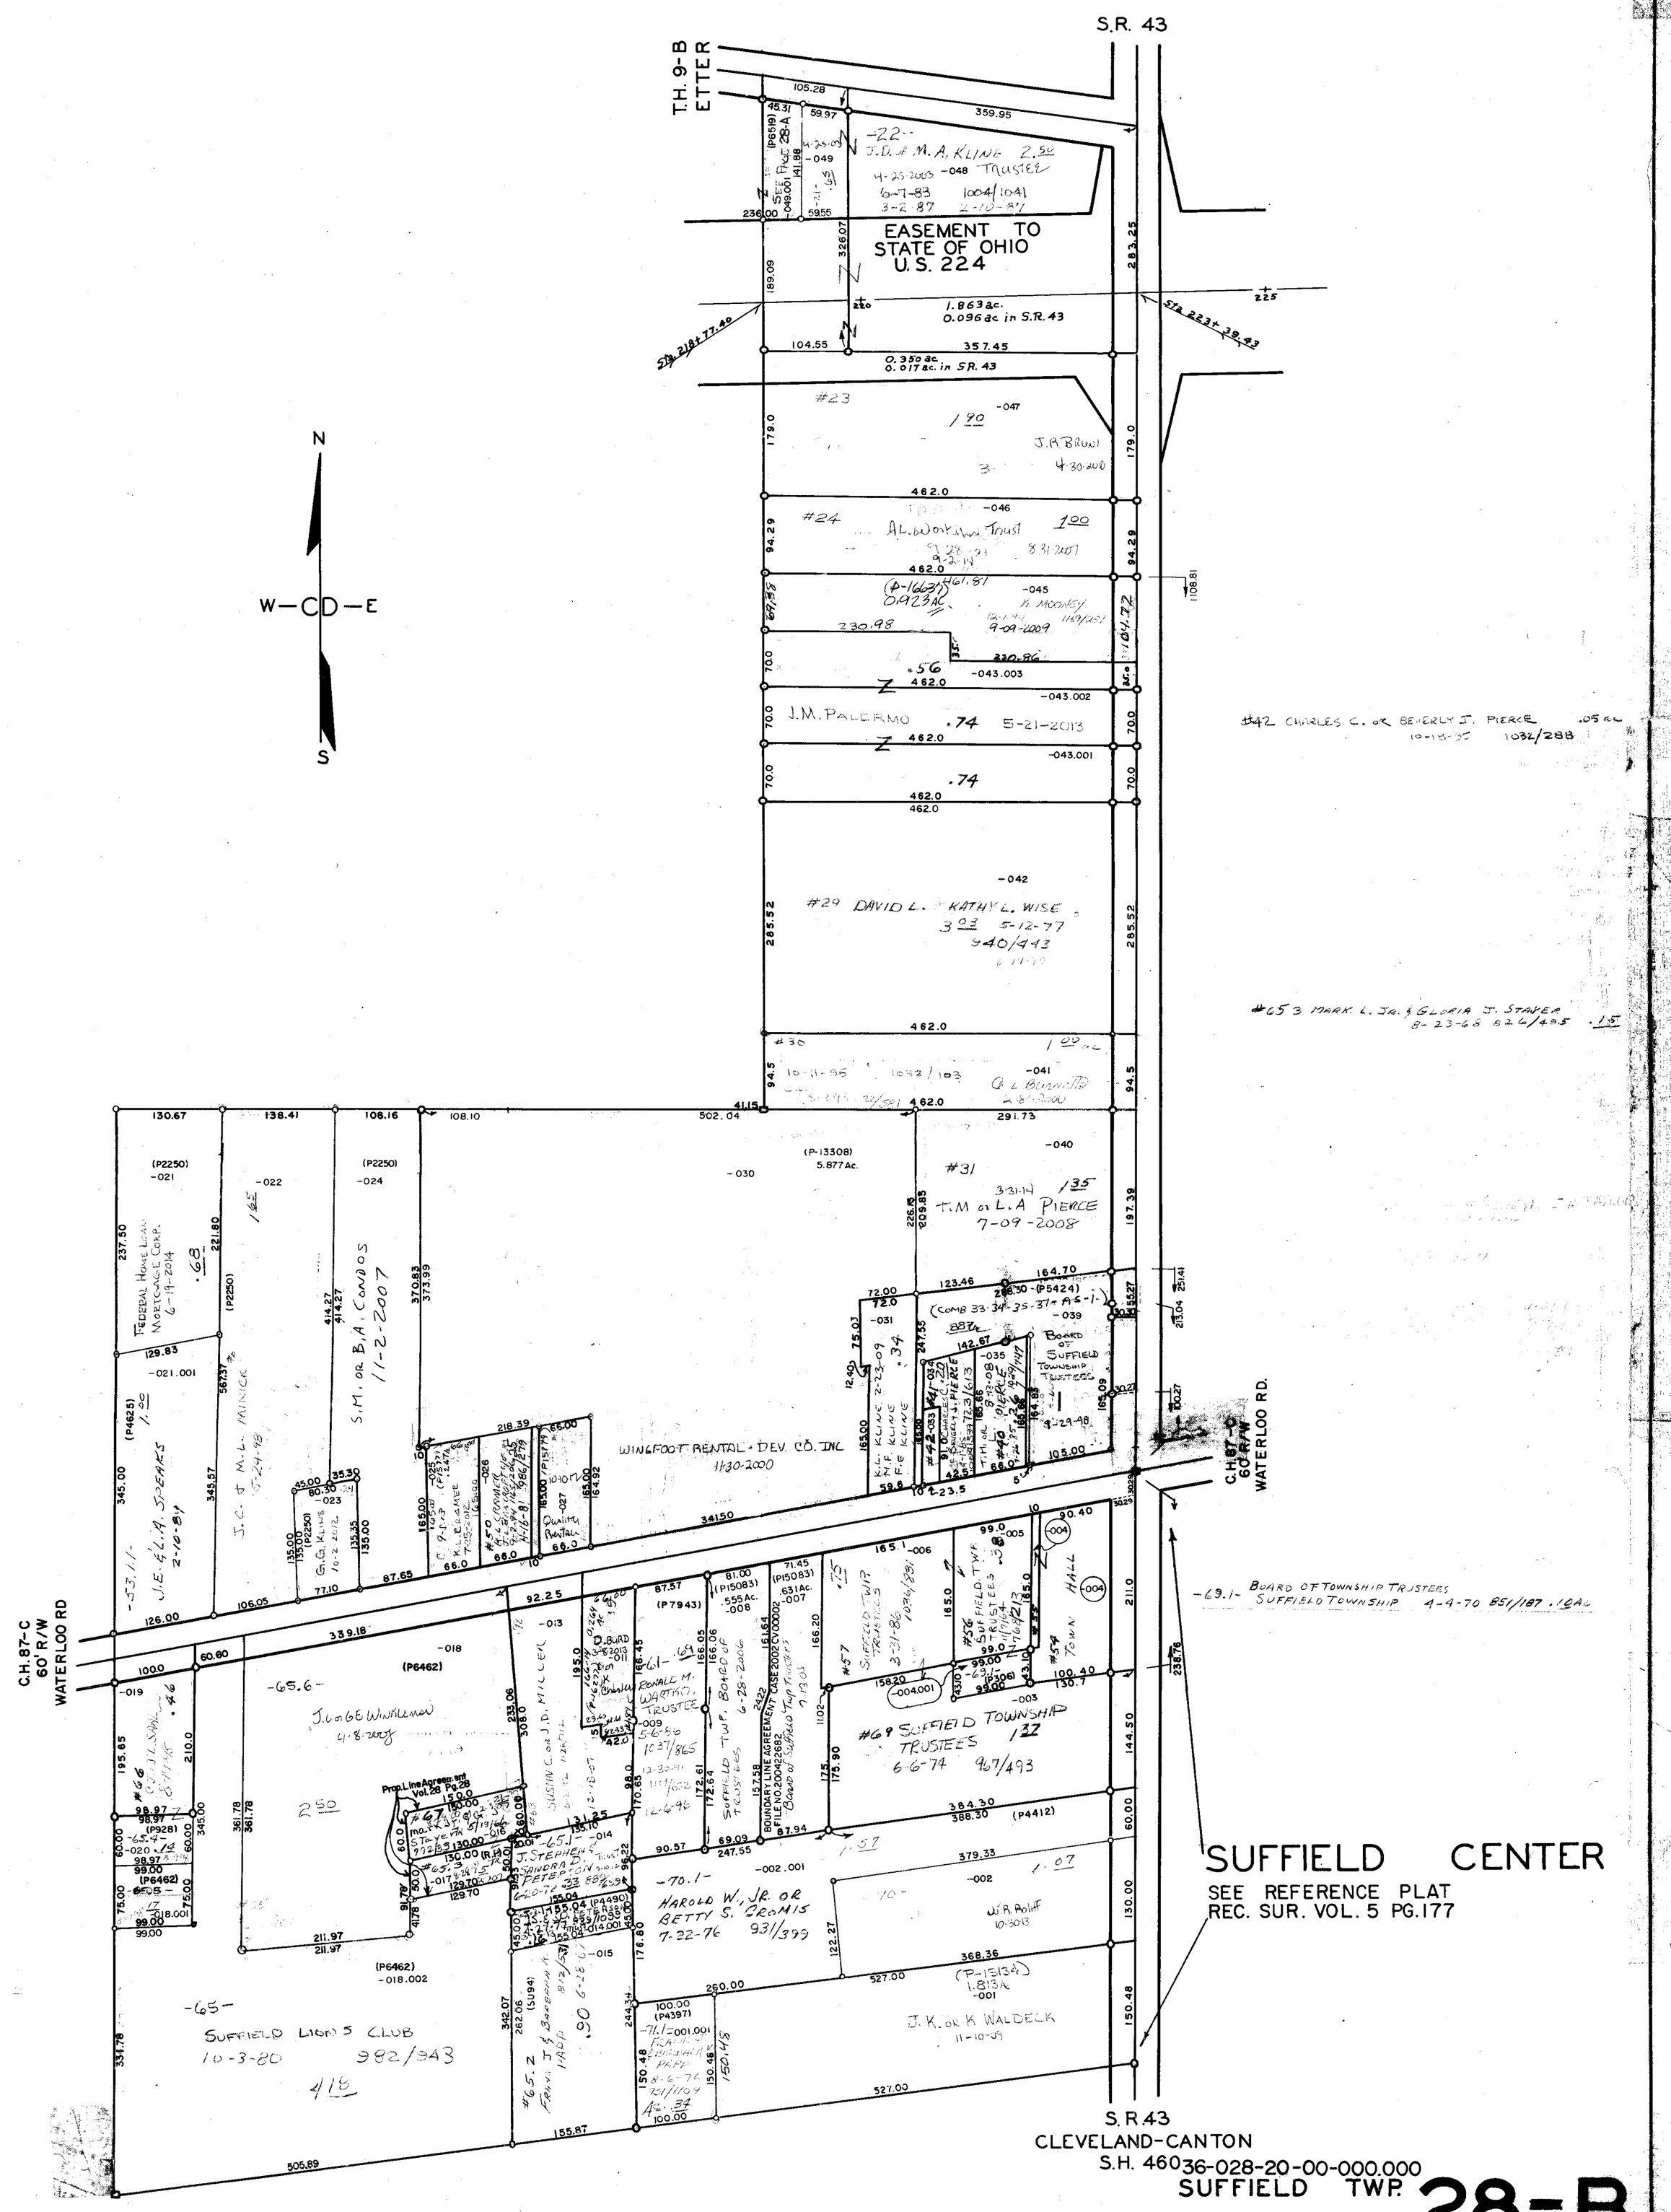
S.R. 43
T.H. 9-B
ETTER
EASEMENT TO
STATE OF OHIO
U.S. 224
1.863 ac.
0.096 ac in S.R. 43
0.350 ac.
0.017 ac. in S.R. 43
N
S
W—C D—E
#42 CHARLES C. OR BEVERLY J. PIERCE .05 ac
#65 3 MARK L. JR. & GLORIA J. STAYER .15
-69.1- BOARD OF TOWNSHIP TRUSTEES
SUFFIELD TOWNSHIP 4-4-70 851/187 .10 AC
C.H. 87-C
60' R/W
WATERLOO RD
SUFFIELD CENTER
SEE REFERENCE PLAT
REC. SUR. VOL. 5 PG.177
S.R.43
CLEVELAND-CANTON
S.H. 46036-028-20-00-000.000
SUFFIELD TWP.
SCALE 1"=100'
28-B