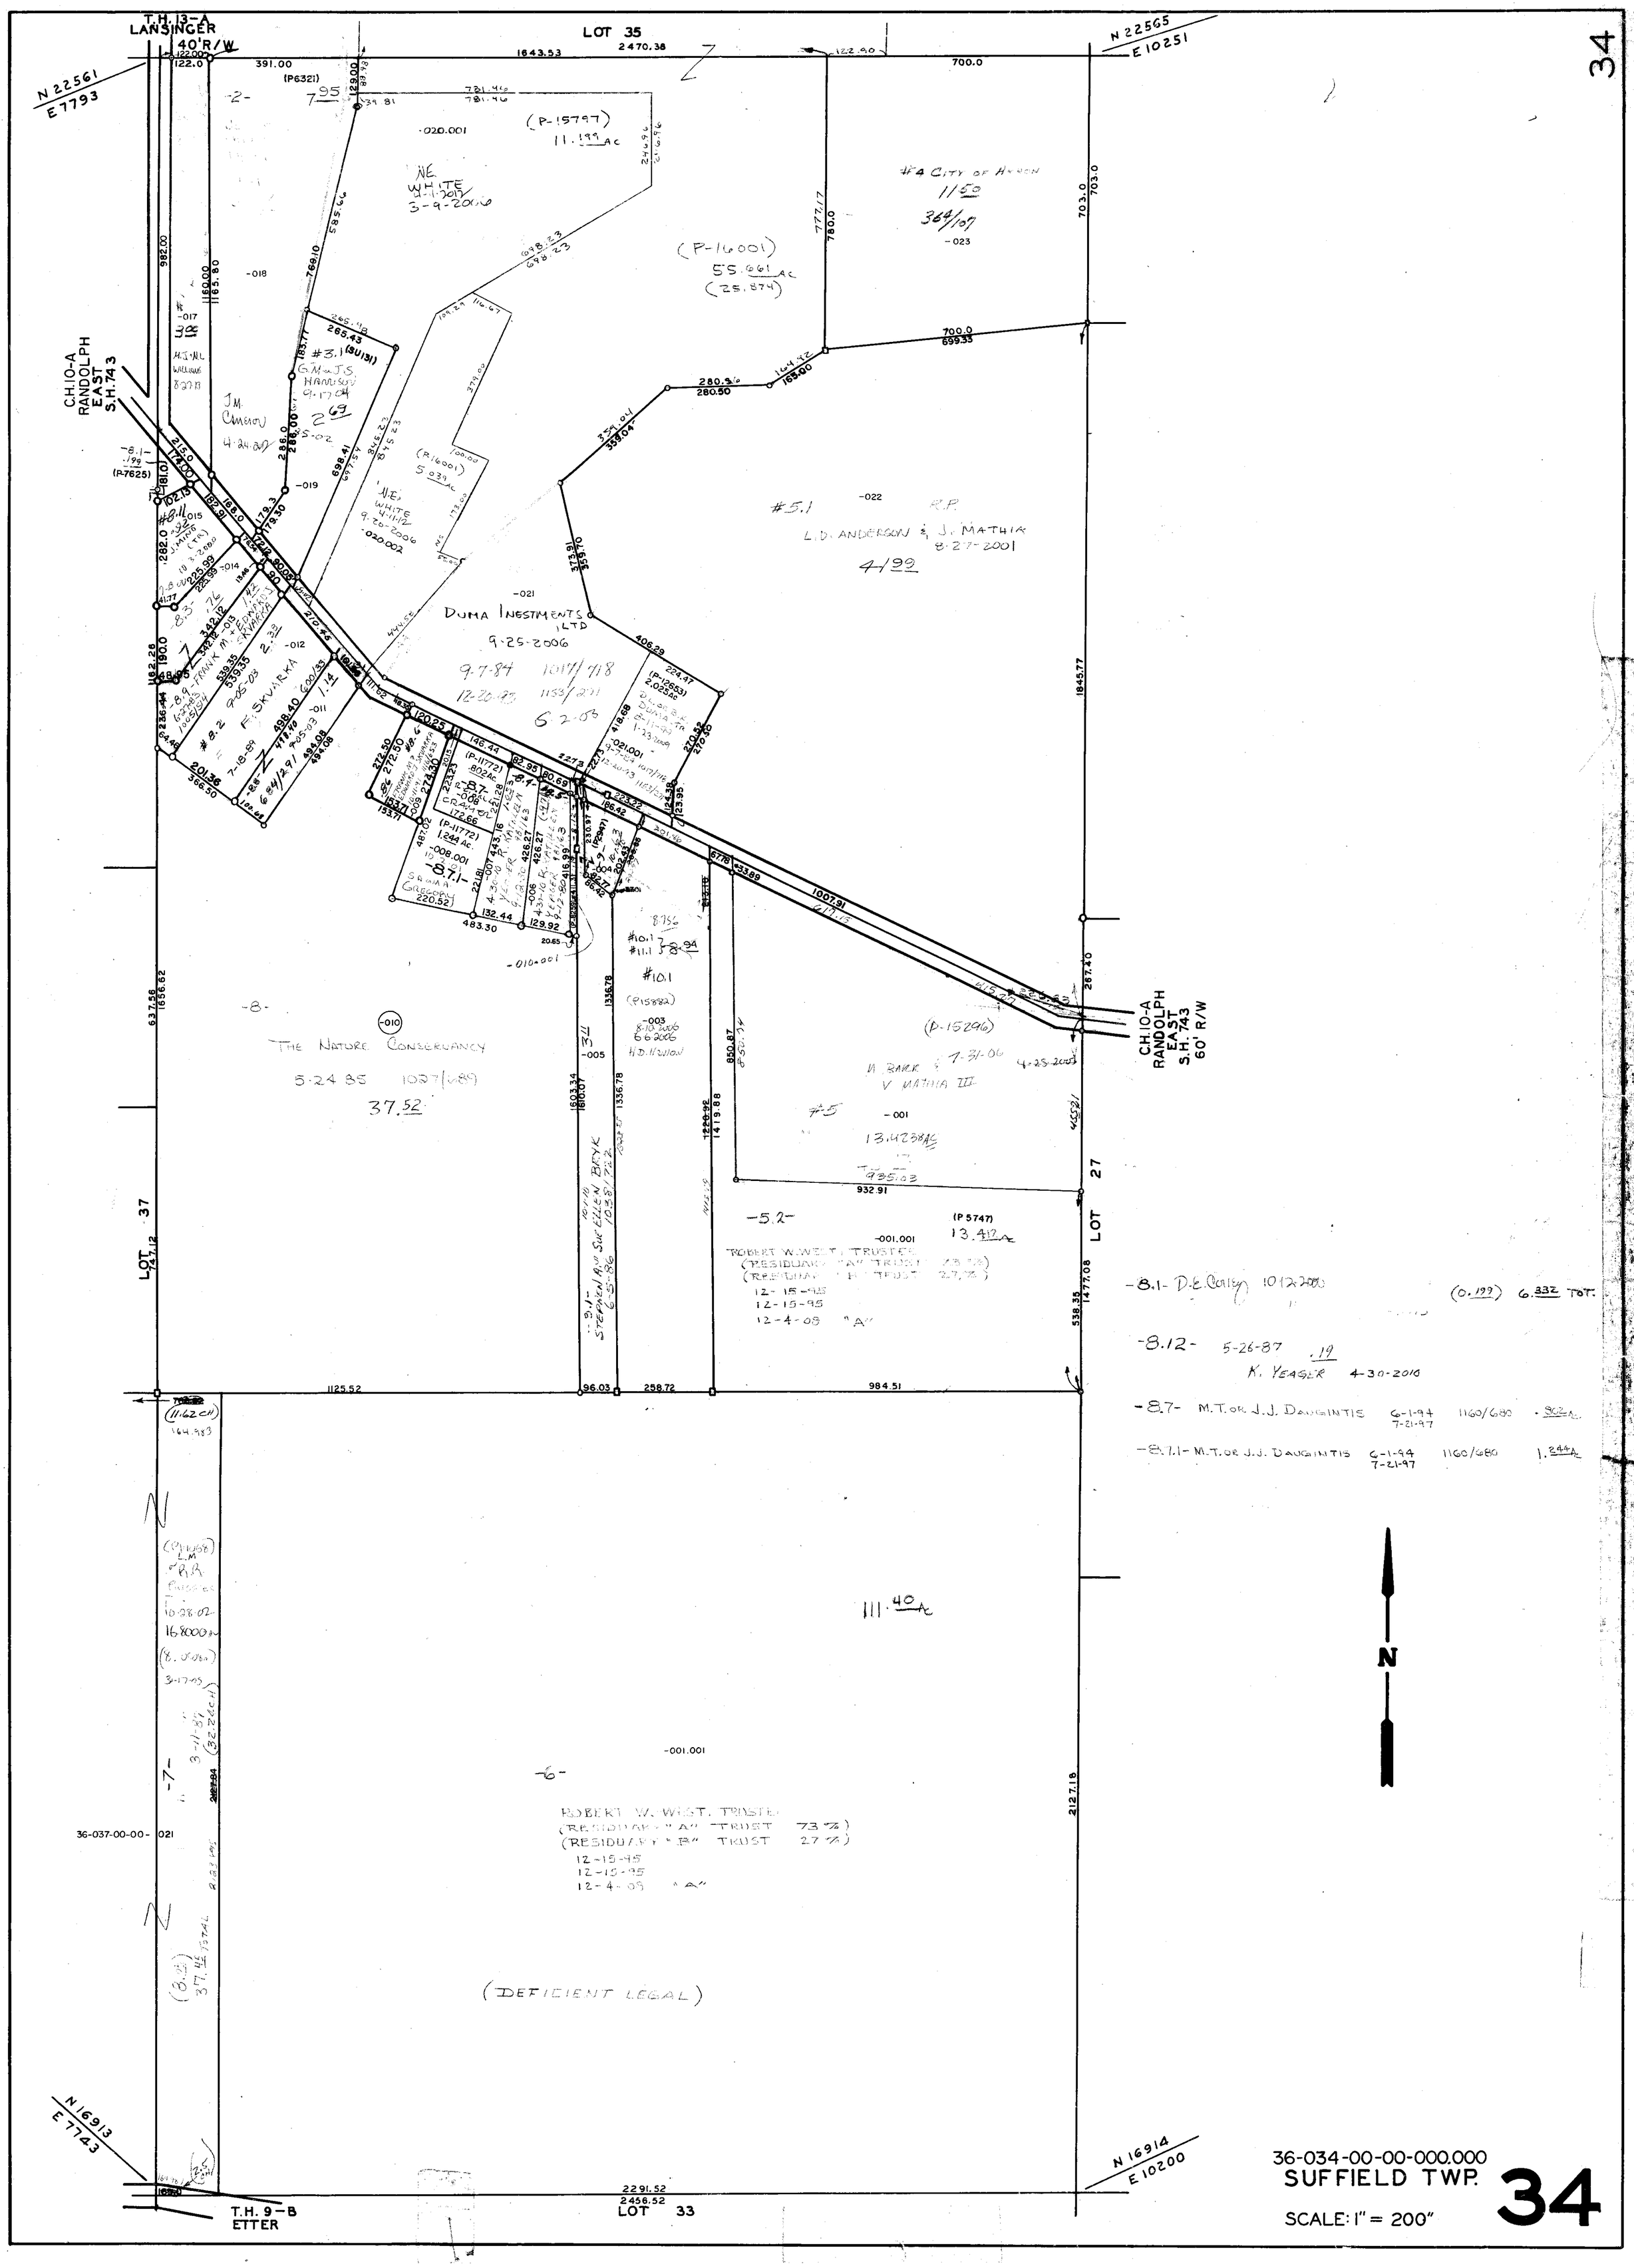
34
T.H. 13-A
LANSINGER
40'R/W
LOT 35
2470.38
1643.53
N 22561
E 7793
N 22565
E 10251
C.H. 10-A
RANDOLPH
EAST
S.H. 743
C.H. 10-A
RANDOLPH
EAST
S.H. 743
60' R/W
DUMA INVESTMENTS LTD
9-25-2006
THE NATURE CONSERVANCY
5-24-85
LOT 37
LOT 27
111.40 Ac
(DEFICIENT LEGAL)
36-037-00-00-021
T.H. 9-B
ETTER
LOT 33
2291.52
2456.52
N 16913
E 7743
N 16914
E 102.00
36-034-00-00-000.000
SUFFIELD TWP.
SCALE: 1" = 200"
34