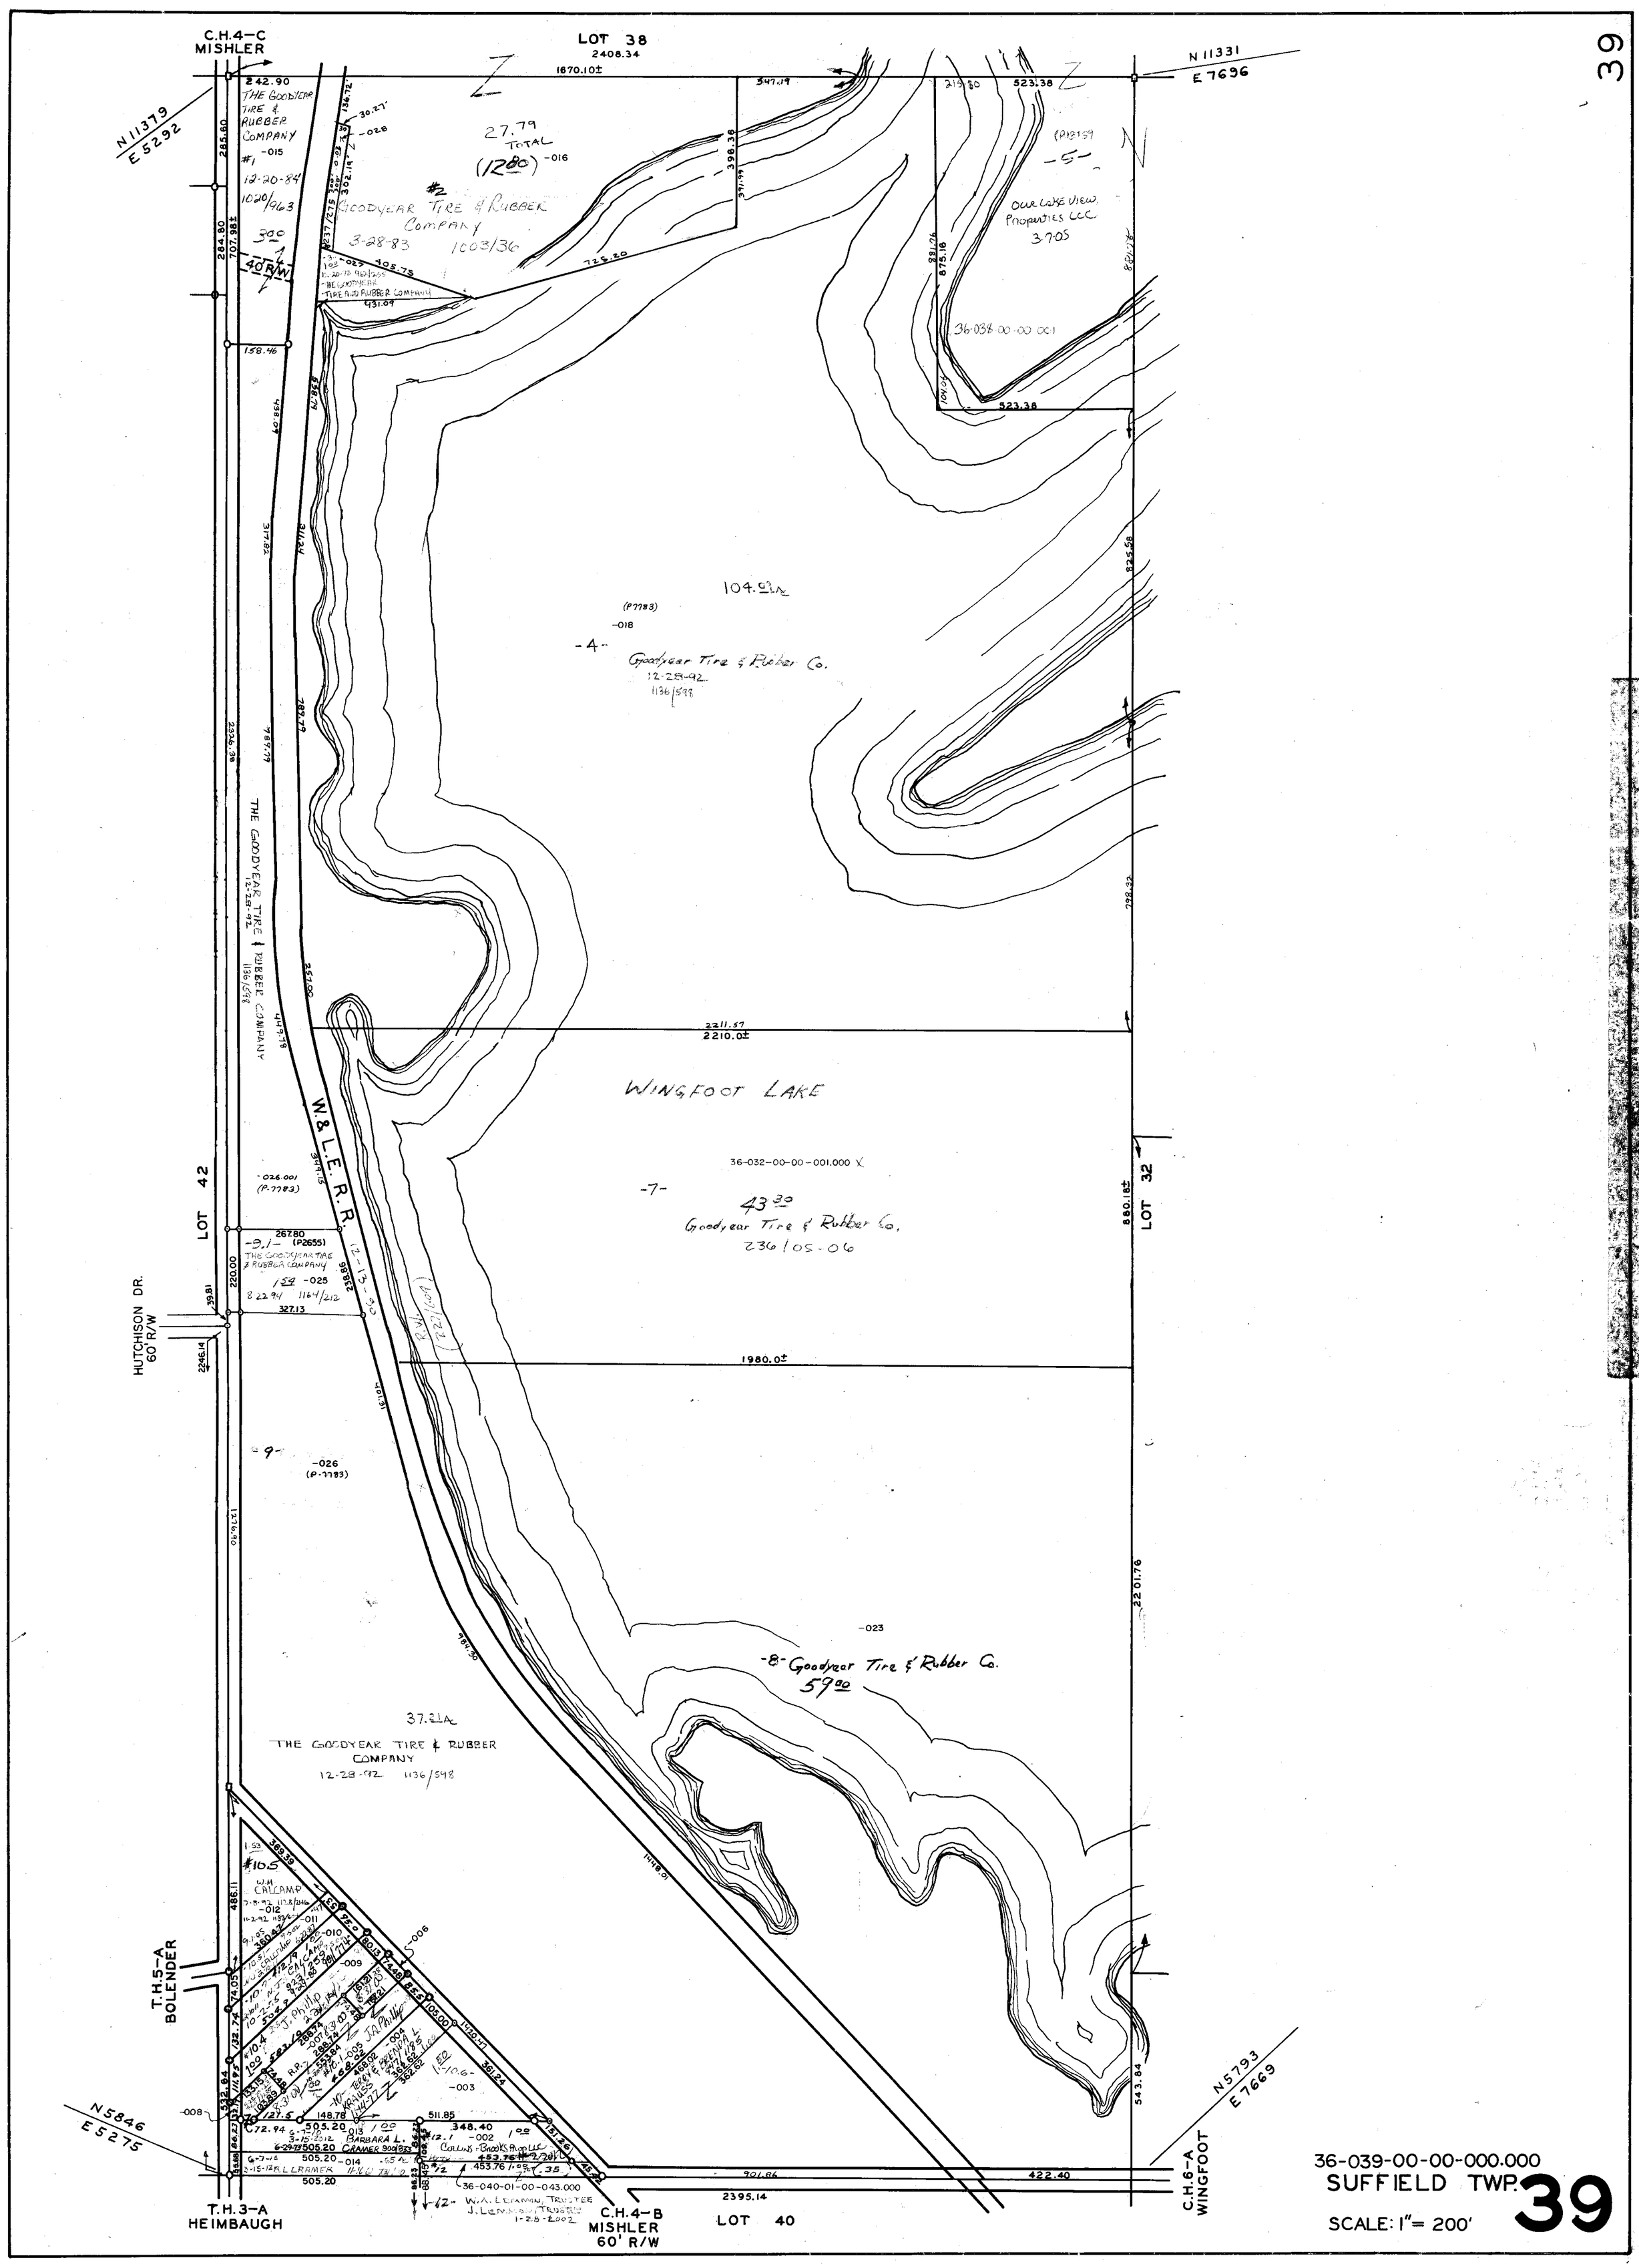
C.H.4-C
MISHLER
LOT 38
2408.34
N 11379
E 5292
N 11331
E 7696
THE GOODYEAR TIRE & RUBBER COMPANY
#1 -015
12-20-84
1020/963
27.79 TOTAL
(1280) -016
#2 GOODYEAR TIRE & RUBBER COMPANY
3-28-83 1003/36
40' R/W
OUR LAKE VIEW PROPERTIES LLC
3-7-05
36-038-00-00-001
104.93 Ac
(P7783)
-018
-4-
Goodyear Tire & Rubber Co.
12-28-92
1136/598
WINGFOOT LAKE
36-032-00-00-001.000
-7-
43.39
Goodyear Tire & Rubber Co.
236/05-06
THE GOODYEAR TIRE & RUBBER COMPANY
12-28-92 1136/598
W.& L.E.R.R.
LOT 42
LOT 32
HUTCHISON DR.
60' R/W
-026.001
(P-7783)
267.80
-9.1- (P2655)
THE GOODYEAR TIRE & RUBBER COMPANY
-025
8-22-94 1164/212
327.13
-9-
-026
(P-7783)
-023
-8- Goodyear Tire & Rubber Co.
59.00
37.21 Ac
THE GOODYEAR TIRE & RUBBER COMPANY
12-28-92 1136/598
T.H.5-A
BOLENDER
N 5846
E 5275
T.H.3-A
HEIMBAUGH
C.H.4-B
MISHLER
60' R/W
LOT 40
C.H.6-A
WINGFOOT
N 5793
E 7669
36-039-00-00-000.000
SUFFIELD TWP.
SCALE: 1"= 200'
39