OAK KNOLLS . ACRES VOL. 24 PG. 788			
NO.	NAME		Vol./Pg
1	E.R. or L.M. SHAIEVE	2-26-96	
2	D.D. HALL, JR	11-9-92 5-31-89	1133/925
3	R.P. ANGELI	5-3-88	
4	R.P. ANGELI	6-9-13	
5	D.R. or R.M. TAYLOR 1-20-2010	5-20-97 5-15-97	
6	V.A. or L. RUSSELL	6-25-2001	
7	R.D. KOESTER 10-15-02		
8	LINDSAY M.E. or [illegible]	2-1-78	959/611
9	9-23-13 [illegible] REV TRUST	2-26-97 9-15-97	
10	J.A. or D.A. KOVACS	7-16-91	1112/913
11	DAVID or MYRA KING	8-8-86	1040/1011
12	M.J. or M.L. MOLLI	6-29-87	
13	B.J. SAWICKI	12-15-99 6-7-73	959/611
14	LESLIE C. or CYNTHIA L. CHENEY	1-20-88 2-24-90	1148/1165
15	M.L. or J.G. REW 3-27-13	4-26-2012	
16	C.V. ROUSE	6-29-2009 7-23-87	
17	P.M. or P.J. HALE	8-29-2003 Trans 8-19-13	
18	[illegible] LORETTA E. HERRO		1155/[illegible]

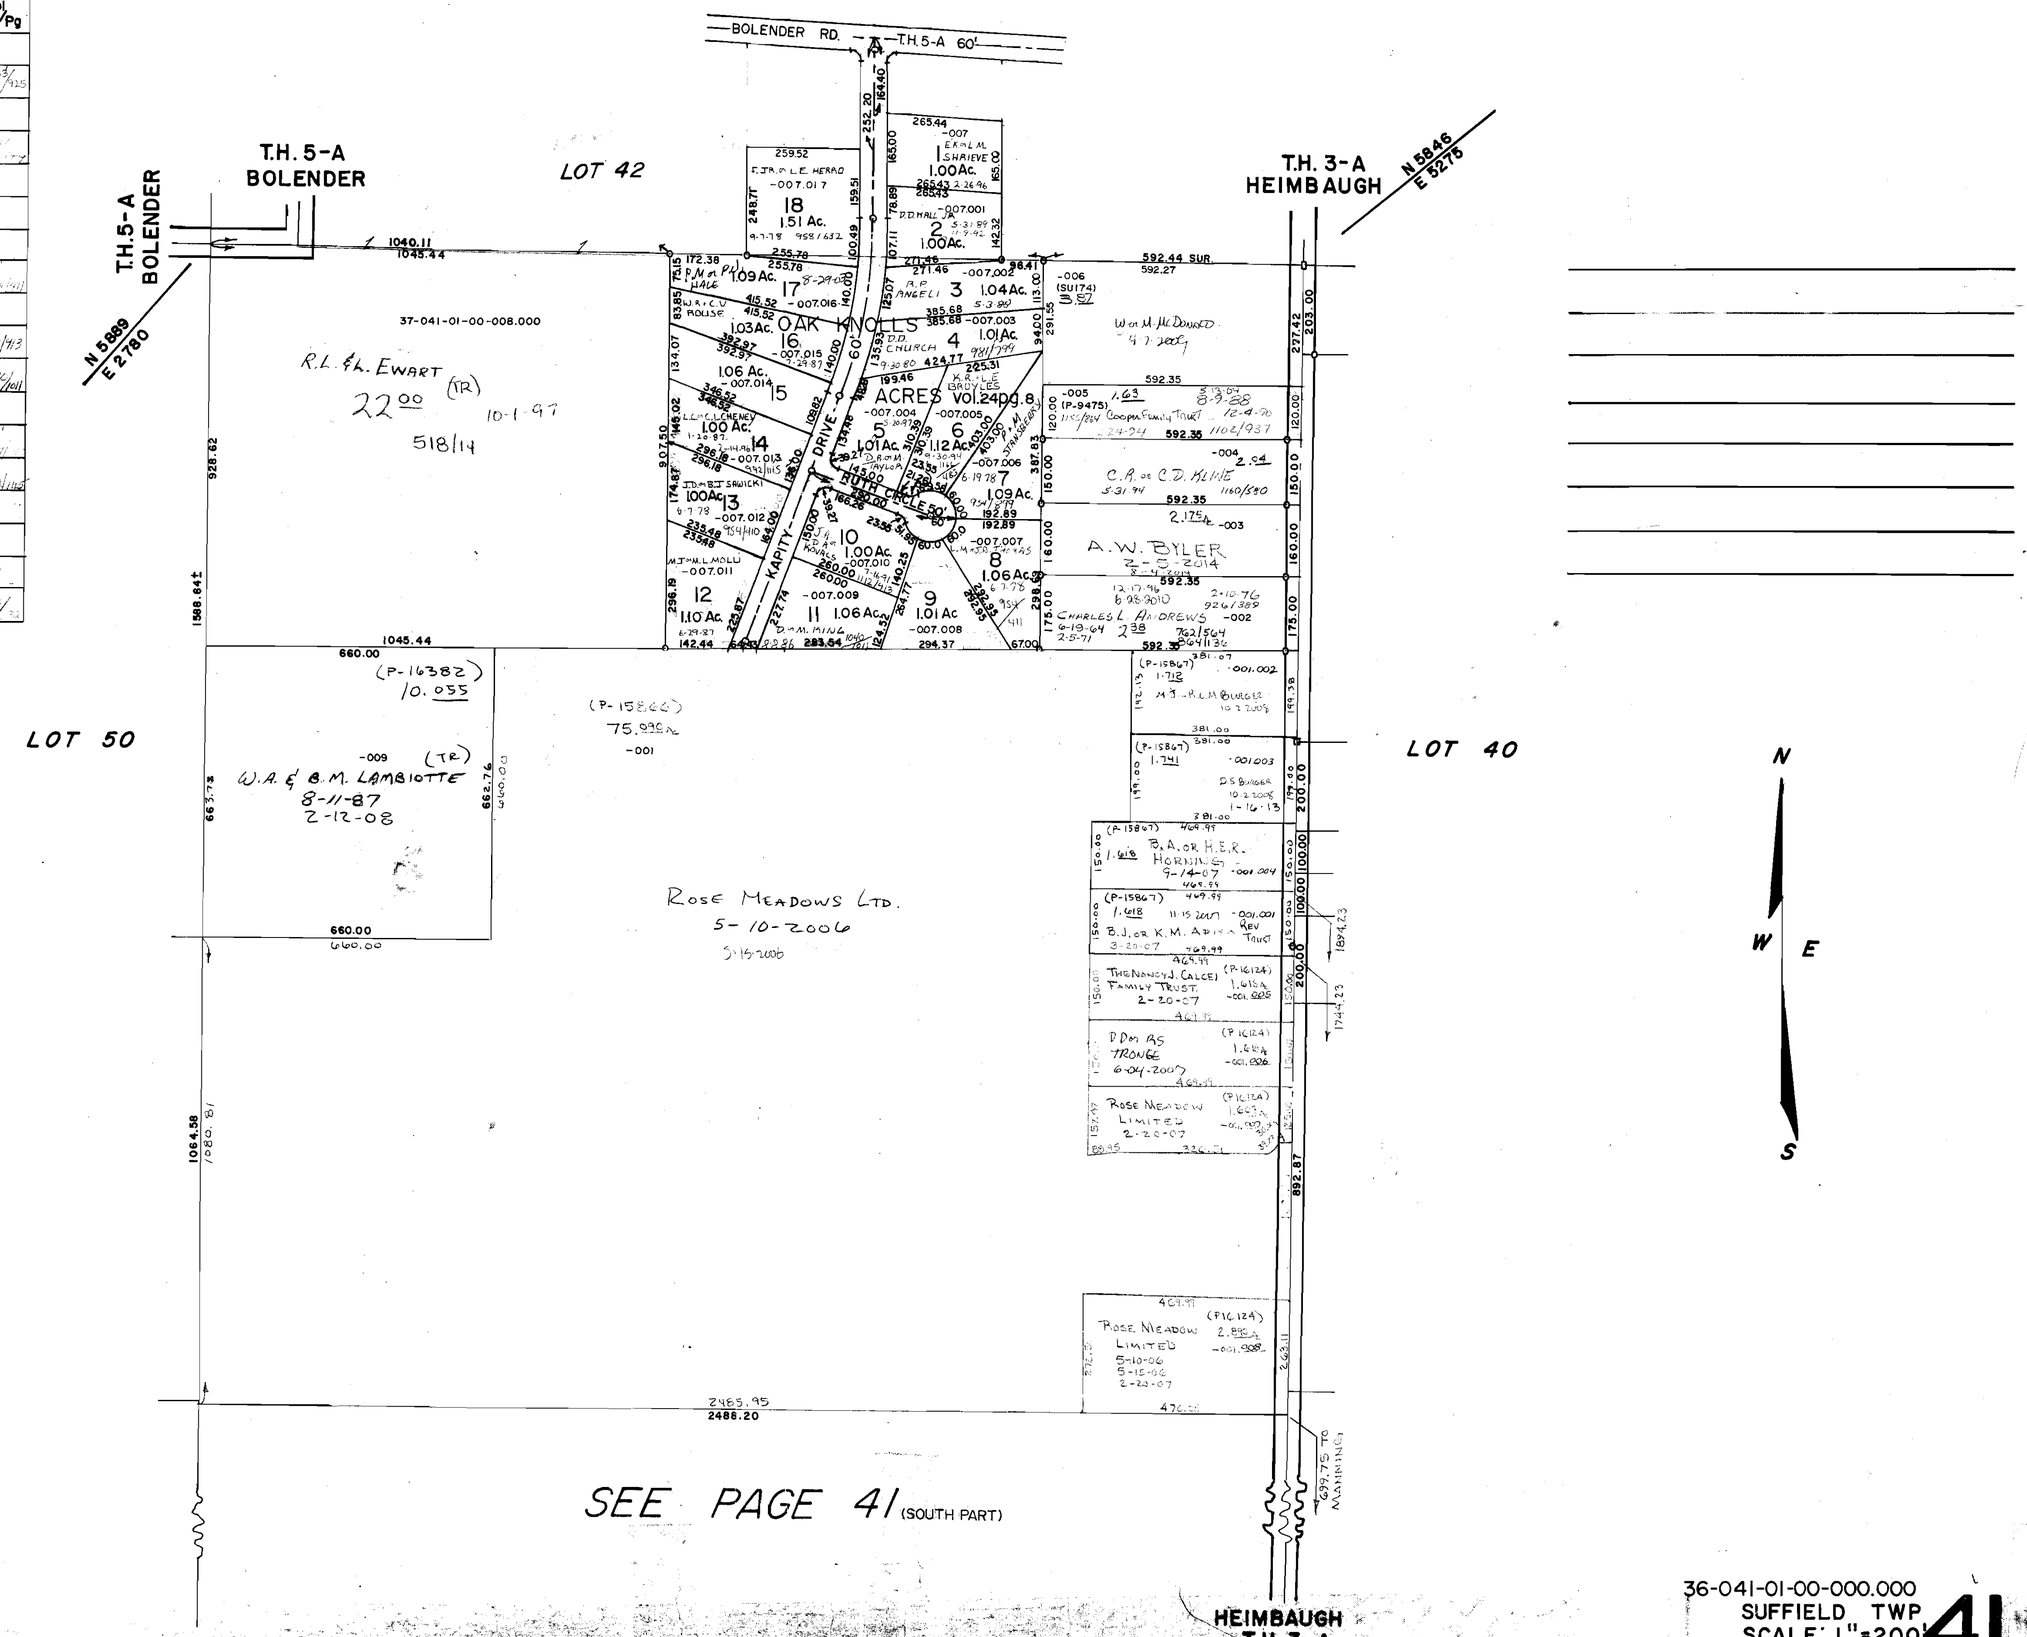

36-041-01-00-000.000
SUFFIELD TWP
SCALE: 1"=200'

41 (NORTH PART)