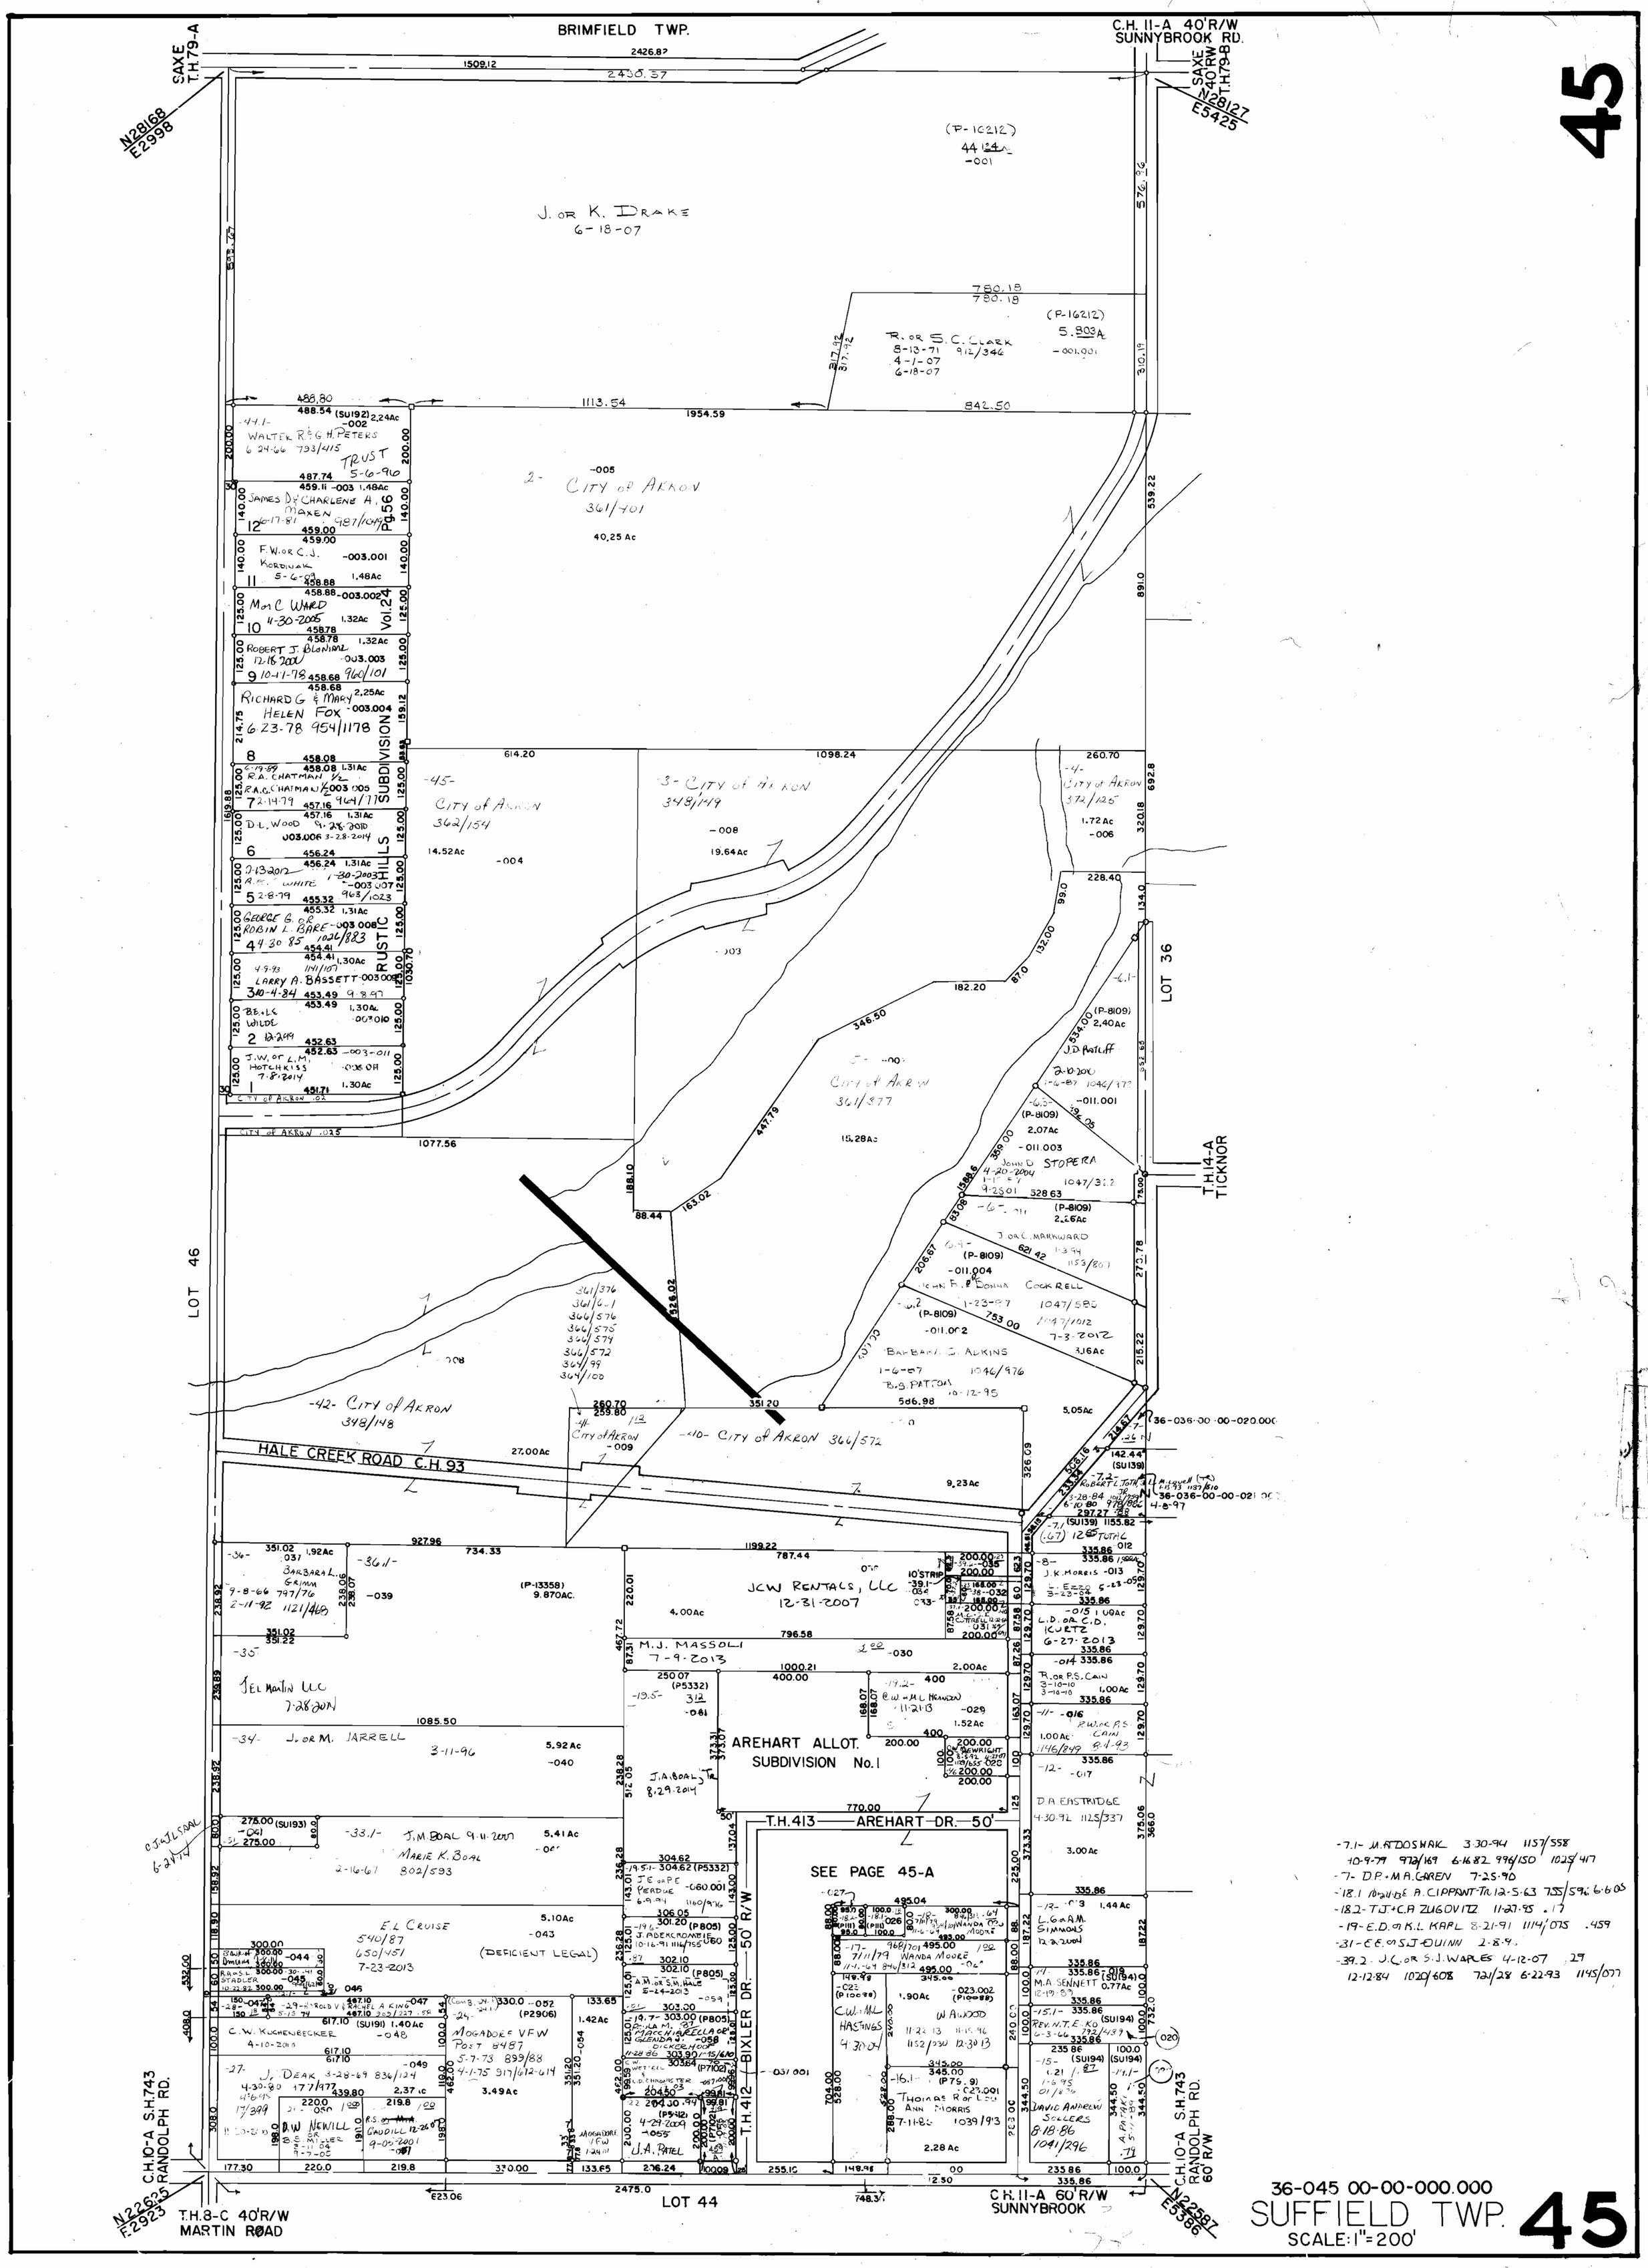
45
BRIMFIELD TWP.
SAXE T.H.79-A
N28168 E2998
C.H. 11-A 40'R/W SUNNYBROOK RD.
SAXE T.H.79-B
N28127 E5425
(P-16212) 44.124A -001
J. OR K. DRAKE 6-18-07
R. OR S. C. CLARK 8-13-71 912/346 4-1-07 6-18-07
(P-16212) 5.803A -001.001
2- CITY OF AKRON 361/401 40.25 Ac
-45- CITY OF AKRON 362/154 14.52Ac
3- CITY OF AKRON 348/149 19.64Ac
-4- CITY OF AKRON 372/125 1.72 Ac
WALTER R. & G. H. PETERS TRUST 6-24-66 793/415 5-6-96
JAMES D. & CHARLENE A. MAXEN 6-17-81 987/1049
F.W. OR C.J. KORDINAK 5-6-09
MON C. WARD 4-30-2005
ROBERT J. BLONIARZ 12-18-2001 10-11-78 960/101
RICHARD G. & MARY HELEN FOX 6-23-78 954/1178
R.A. CHATMAN 1/2 R.A.G. CHATMAN 1/2 6-19-89 7-14-79 964/77
D.L. WOOD 9-28-2010 3-28-2014
R.E. WHITE 2-13-2012 1-30-2003 2-8-79
GEORGE G. OR ROBIN L. BARE 4-30-85 1026/823
LARRY A. BASSETT 4-9-93 1141/107 10-4-84 9-8-97
BE+LE WILDE 12-2-99
J.W. OR L.M. HOTCHKISS 7-8-2014
RUSTIC HILLS SUBDIVISION Vol.24
LOT 36
T.H.14-A TICKNOR
LOT 46
-42- CITY OF AKRON 348/148
-10- CITY OF AKRON 366/572
HALE CREEK ROAD C.H. 93
JCW RENTALS, LLC 12-31-2007
M.J. MASSOLI 7-9-2013
AREHART ALLOT. SUBDIVISION No. 1
T.H.413 AREHART DR. 50'
SEE PAGE 45-A
T.H.412 BIXLER DR. 50' R/W
LOT 44
C.H.10-A S.H.743 RANDOLPH RD.
T.H.8-C 40'R/W MARTIN ROAD
C.H.11-A 60'R/W SUNNYBROOK
36-045 00-00-000.000
SUFFIELD TWP.
SCALE: 1"=200'