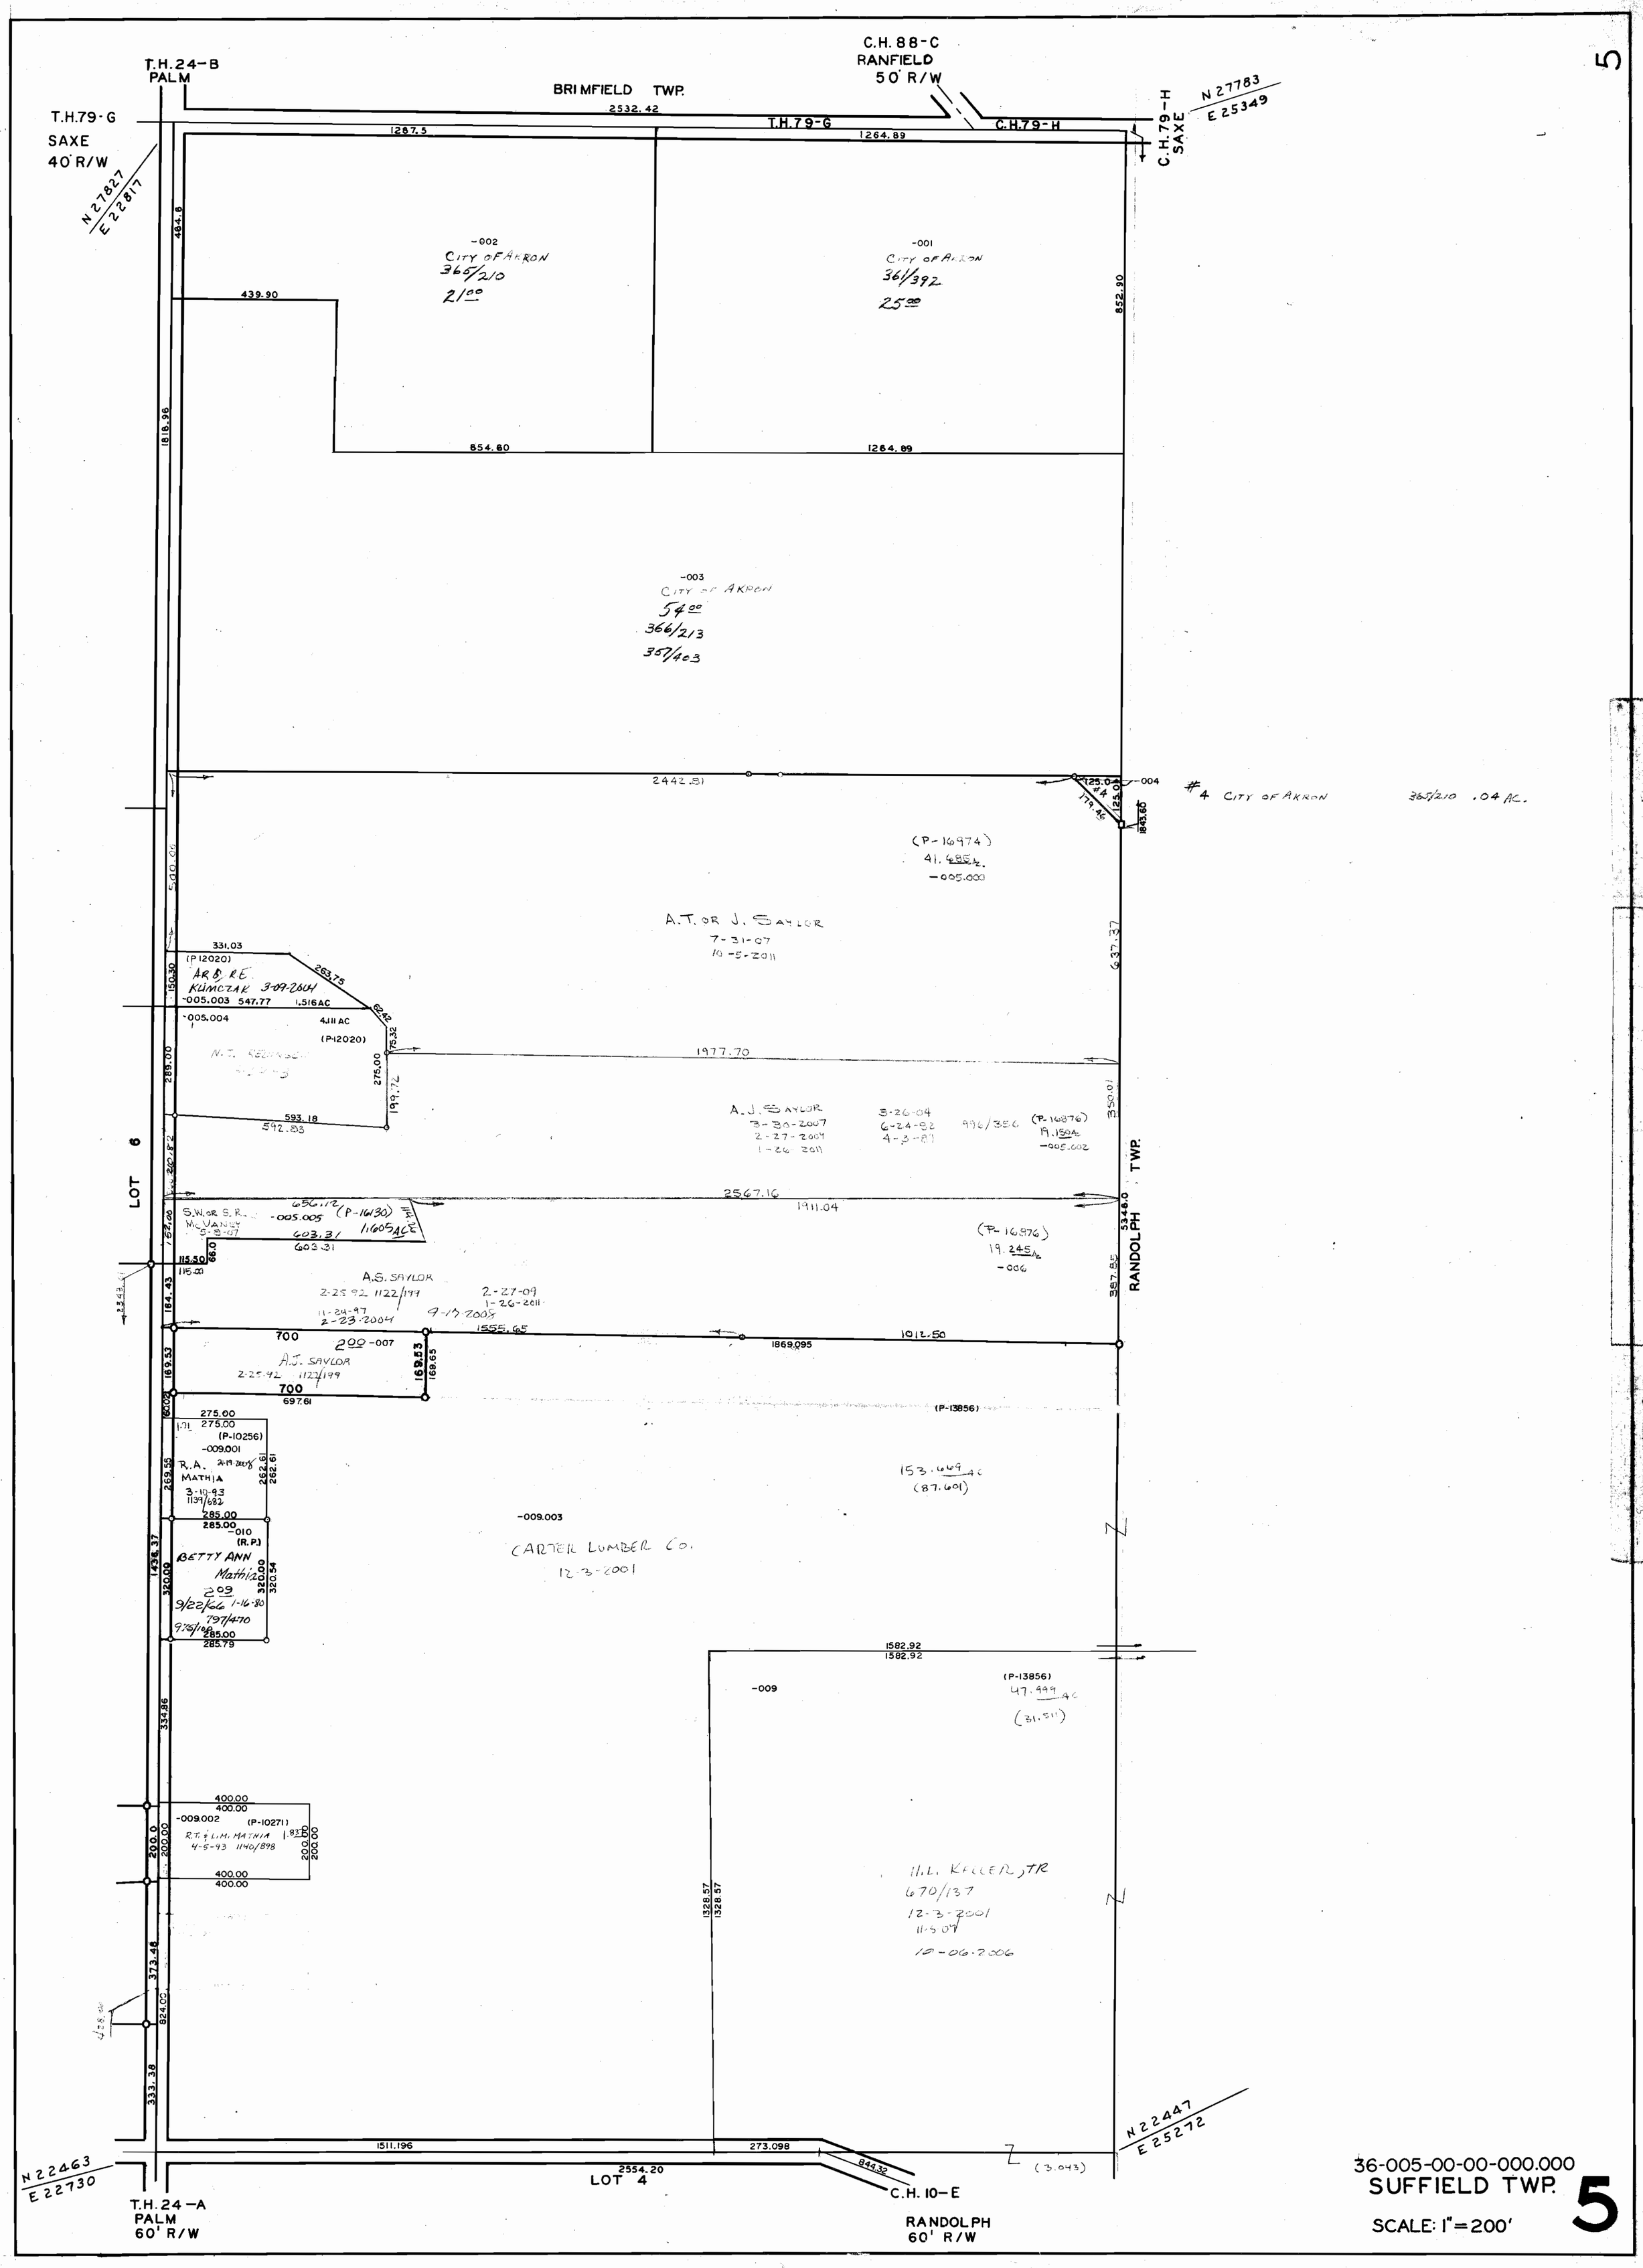
5
T.H. 24-B
PALM
BRIMFIELD TWP.
C.H. 88-C
RANFIELD
50' R/W
T.H. 79-G
SAXE
40' R/W
N 27827
E 22817
T.H. 79-G
C.H. 79-H
C.H. 79-H
SAXE
N 27783
E 25349
-002
CITY OF AKRON
365/210
21.00
-001
CITY OF AKRON
361/392
25.00
-003
CITY OF AKRON
54.00
366/213
357/403
#4 CITY OF AKRON 365/210 .04 AC.
(P-16974)
41.485 AC.
-005.000
A.T. OR J. SAYLOR
7-31-07
10-5-2011
-005.003 547.77 1.516 AC
-005.004
4.111 AC
(P-12020)
A.J. SAYLOR
3-30-2007
2-27-2009
1-26-2011
3-26-04
6-24-82
4-3-89
996/356
(P-16876)
19.154 AC
-005.002
S.W. OR S.R. McVANEY
5-8-07
-005.005
(P-16130)
1.1605 ACR
A.S. SAYLOR
2-25-92 1122/199
11-24-97
2-23-2004
9-17-2008
2-27-09
1-26-2011
(P-16876)
19.245 AC
-006
A.J. SAYLOR
2-25-92 1122/199
-007
(P-10256)
-009.001
R.A. MATHIA
3-10-93
1139/682
-010
(R.P.)
BETTY ANN Mathia
9/22/66 1-16-80
797/470
(P-13856)
153.669 AC
(87.601)
-009.003
CARTER LUMBER CO.
12-3-2001
-009
(P-13856)
47.999 AC
(31.511)
-009.002
(P-10271)
R.T. & L.M. MATHIA
4-5-93 1140/898
H.L. KELLER, TR
670/137
12-3-2001
11-5-07
10-06-2006
(3.043)
N 22447
E 25272
N 22463
E 22730
T.H. 24-A
PALM
60' R/W
LOT 4
C.H. 10-E
RANDOLPH
60' R/W
LOT 6
RANDOLPH TWP.
36-005-00-00-000.000
SUFFIELD TWP.
SCALE: 1"=200'
5