PONTIUS ROAD ALLOTMENT

A.F. RITZMAN

VOL. 12 PG. 23
Replat VOL. 12 PG. 41

SUB LOTS 14 – 22

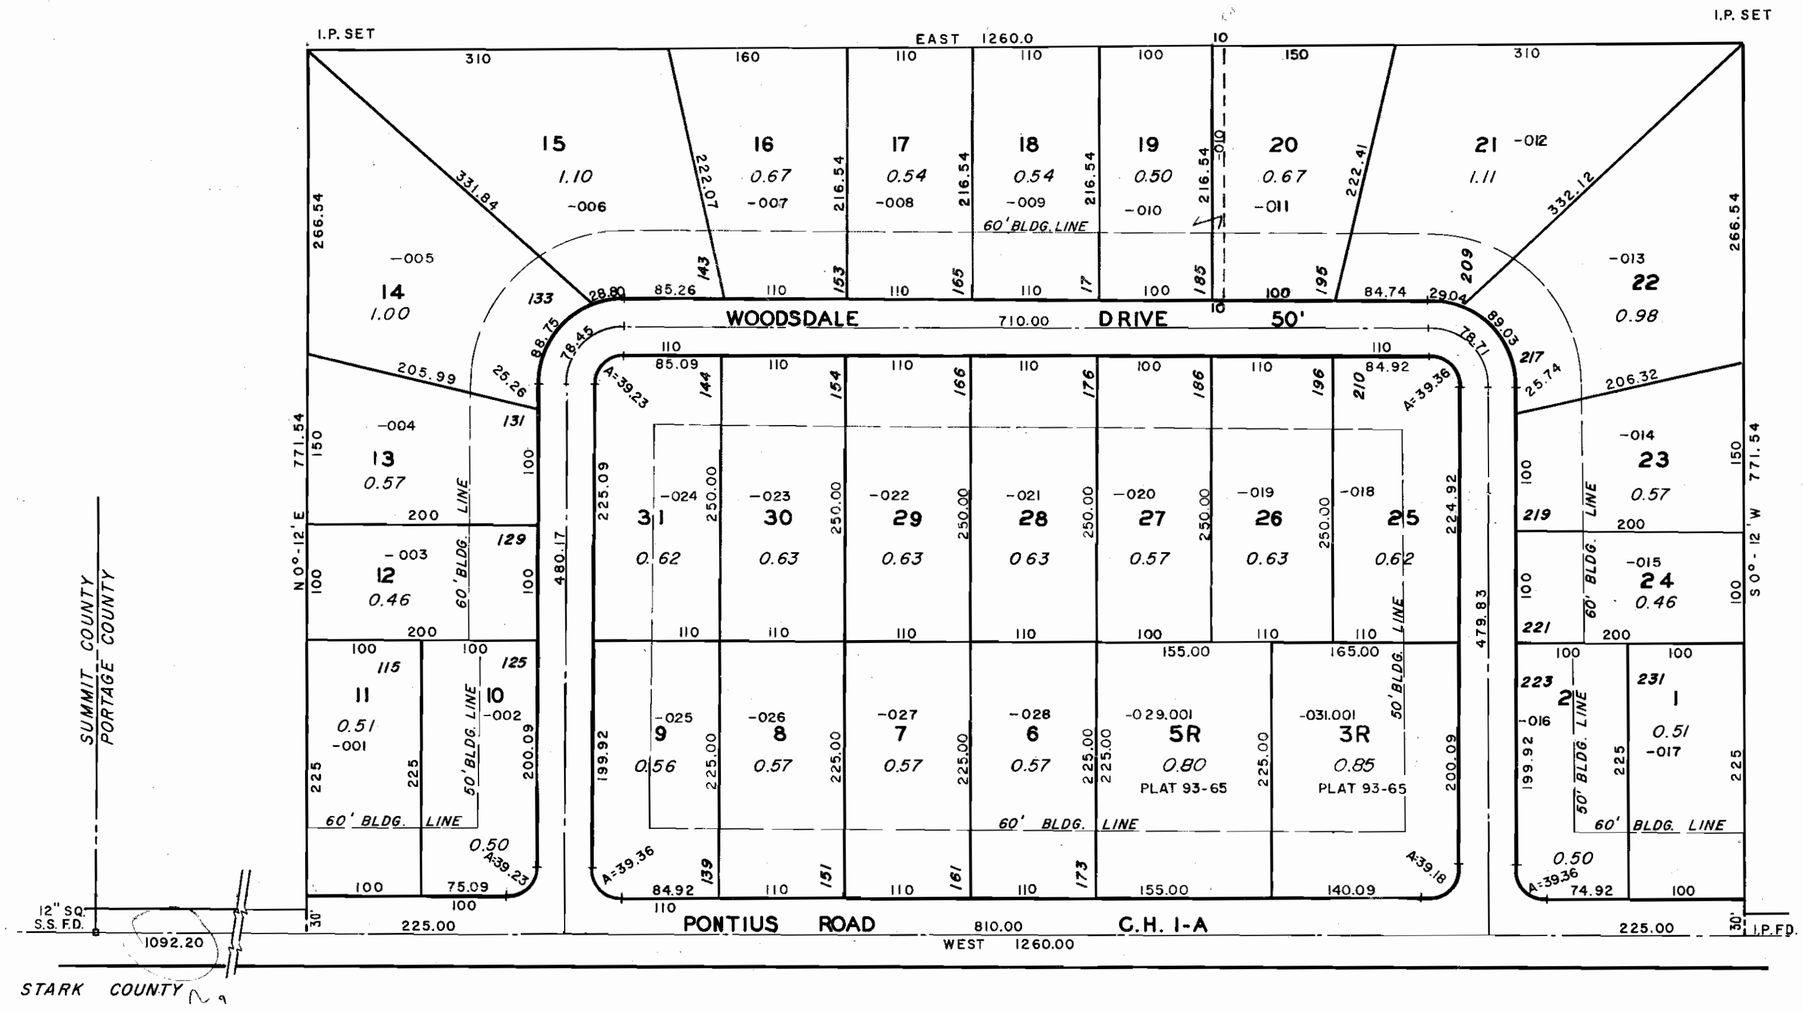

LOT	NAME	VOL/PG
1	JUDITH A. KEELING Z 7-28-70	856/156
2		
3R	7-29-2010 N. J. HARPER	10-21-94 1161/[illegible]
5R	S C POOLE	8-30-2013
6	J.J. or J.E. SOFRANKO 6/30/66 10-27-76 3-30-09	793/552 934/1136
7	B.T. WILKINS	3-12-2012
8	J.C. JR or L.L. MISKAR 12-23-91	1170/270
9	M.L. & G.J. WILSON 7-17-07	
10	A.J. or C.K. OSTRANDER	7-19-2010

LOT	NAME	VOL/PG
11	ROBERTA A. MISNER 6-12-68 3-8-74 907/386	~~827~~/514
12	R.M. or S.A. DAULBAUGH 6/24/63 3-18-09	777/360
13	G.A. or L.K. WEST	3-16-2004
14	2-3-2014 LILA R. RYAN 6-25-87 4-5-79	965/470
15	J.W. or J.R. JONES 10-25-45	
16	D.M. OR C.L. MYERS 5-22-89 1-11-77	976/1163
17	L.S. BLOOM	6-29-2006
18	S.T. RUTKOWSKI 9-27-2001	
19	E.M. or W.R. BROOKS 6-16-46 Z 4-7-88	
20	W 10' E 100' CHARLES E., SR. & JUDITH D. RILEY 5-16-85 7-10-75 10-2-86 1043/115 7-3-85 1027/7-8 1027/275	920/526

LOT	NAME	VOL/PG
21	E.L. & R.J. KNOX 12-28-67	816/413
22	3-18-2003 JUAN A. GARCIA 6-22-92	1127/549
23	RICHARD JOHN STEINLE OR SHELLEY A. TAYLOR STEINLE 5-15-84 11-12-82	1013/1148 999/1157
24	D.R. SWOPE 4-23-68 6-27-11 5-1-12 7-21-2014	~~829~~/415
25	S. STRAIN 8-5-04	776/75
26	R.G. OR S.R. STRAIN 5-4-89	
27	EDWARD A. & NORMA M. FLACK 1-2-40 (TR) 2-8-79	963/1025
28	J.K. or C.J. Fincham 6-28-2012	
29	J.F. or B.J. ETHERIDGE 4-30-02 5-18-99	
30	R.E. MESSENGER 5-16-2003	
31	J.D. BARANYAI	5-30-2012

NOTE: House numbers indicated by *slanted* figures.

Example: *155*

37-050-10-00-000.000
SUFFIELD TWP.
SCALE: 1" = 100'

50A