MORRIS SUBDIVISION		20/4
Lot	NAME	Deed
1	THE FIRST BAPTIST CHURCH OF WINDHAM 6-8-87	987/551
2		
3	THE FIRST BAPTIST CHURCH of WINDHAM 4-18-72	886/112
4	Bank of America	3-17-14
5-IR	J.P. PHILLIPPI m E J PHILLIPPI 9-30-05	9-26-13 1149/331

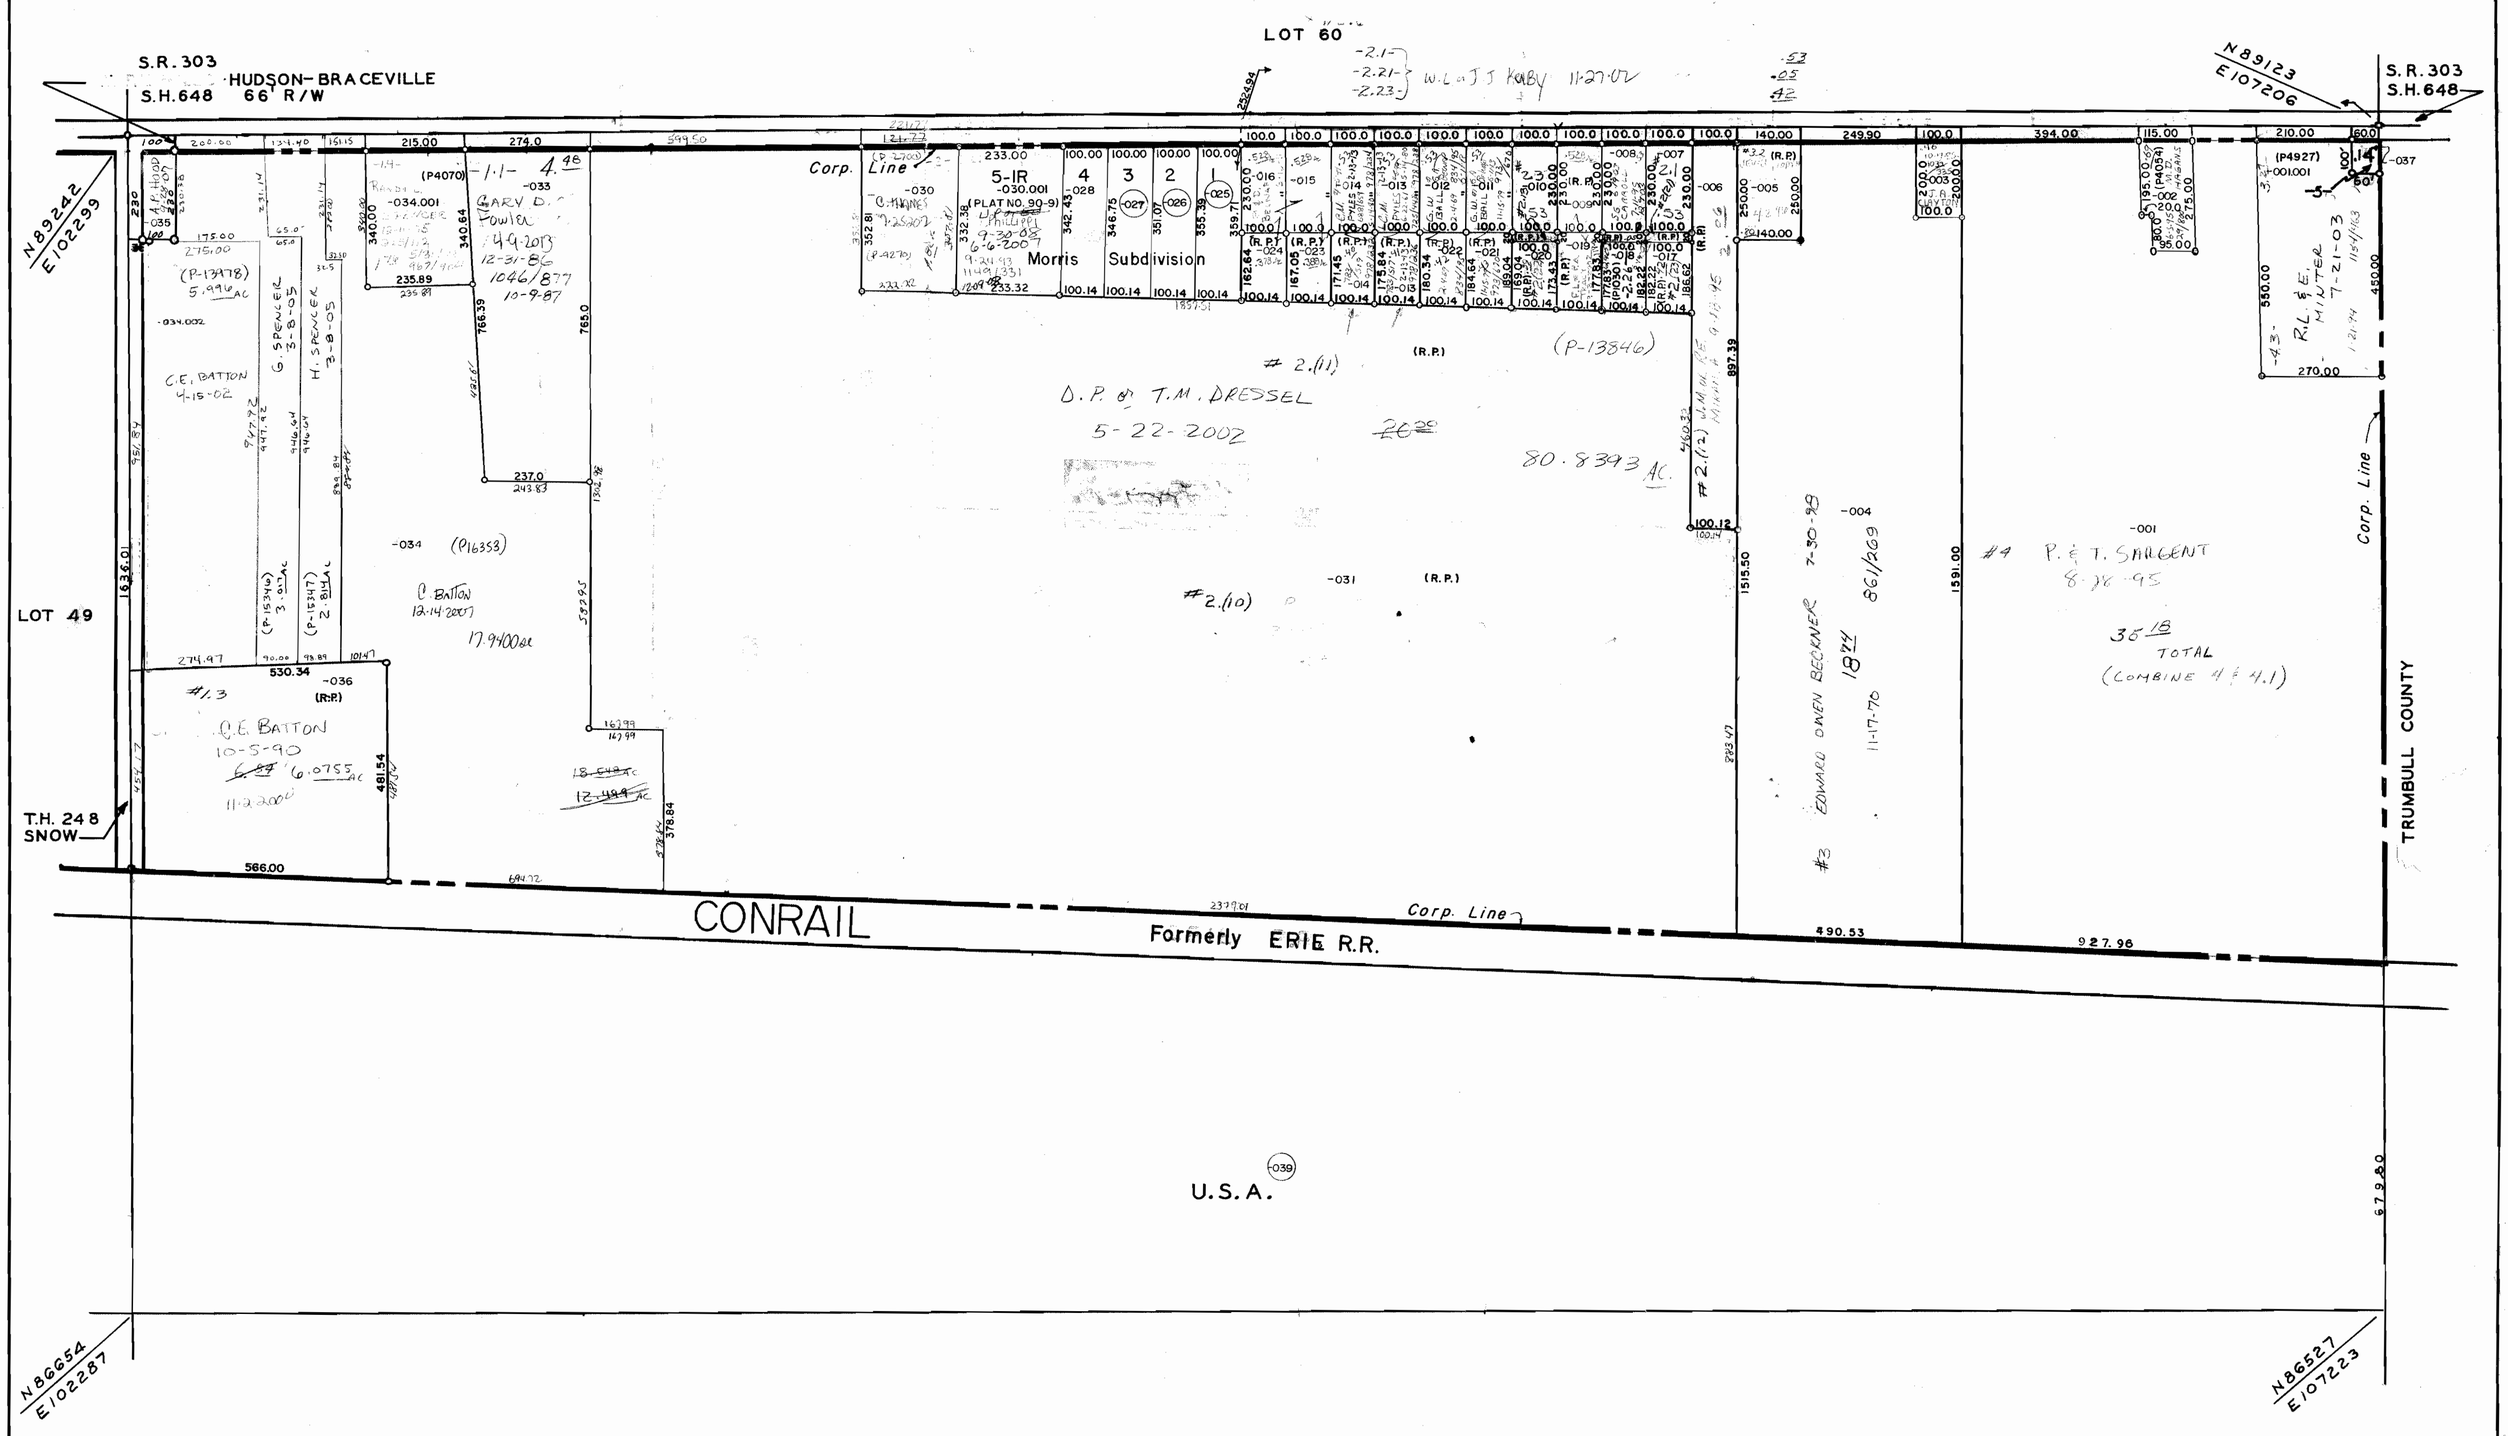

#2.(22) B.L. KERNS 10-7-2011 .393Ac.

-2.3 #2.(13) D. & BELNAP m. G.A. BALL 6-22-2001 " " 6-21-2001 .53 .84E .05

#2.24 2.26 MARIE & REV HOARD 12-16-77 937/744 .05 .41 6-4-71 869/518 4-23-91 1168/242

-2.26 - J. & M.R. HOARD 6-4-71 869/518 .41 12-5-49

-2.1- -2.21- -2.23- W.L. & J.J. KABY 11-27-02 .53 .05 .42

41-050-00-00-000.000
WINDHAM TWP. & VILL
SCALE: 1" = 200'

50