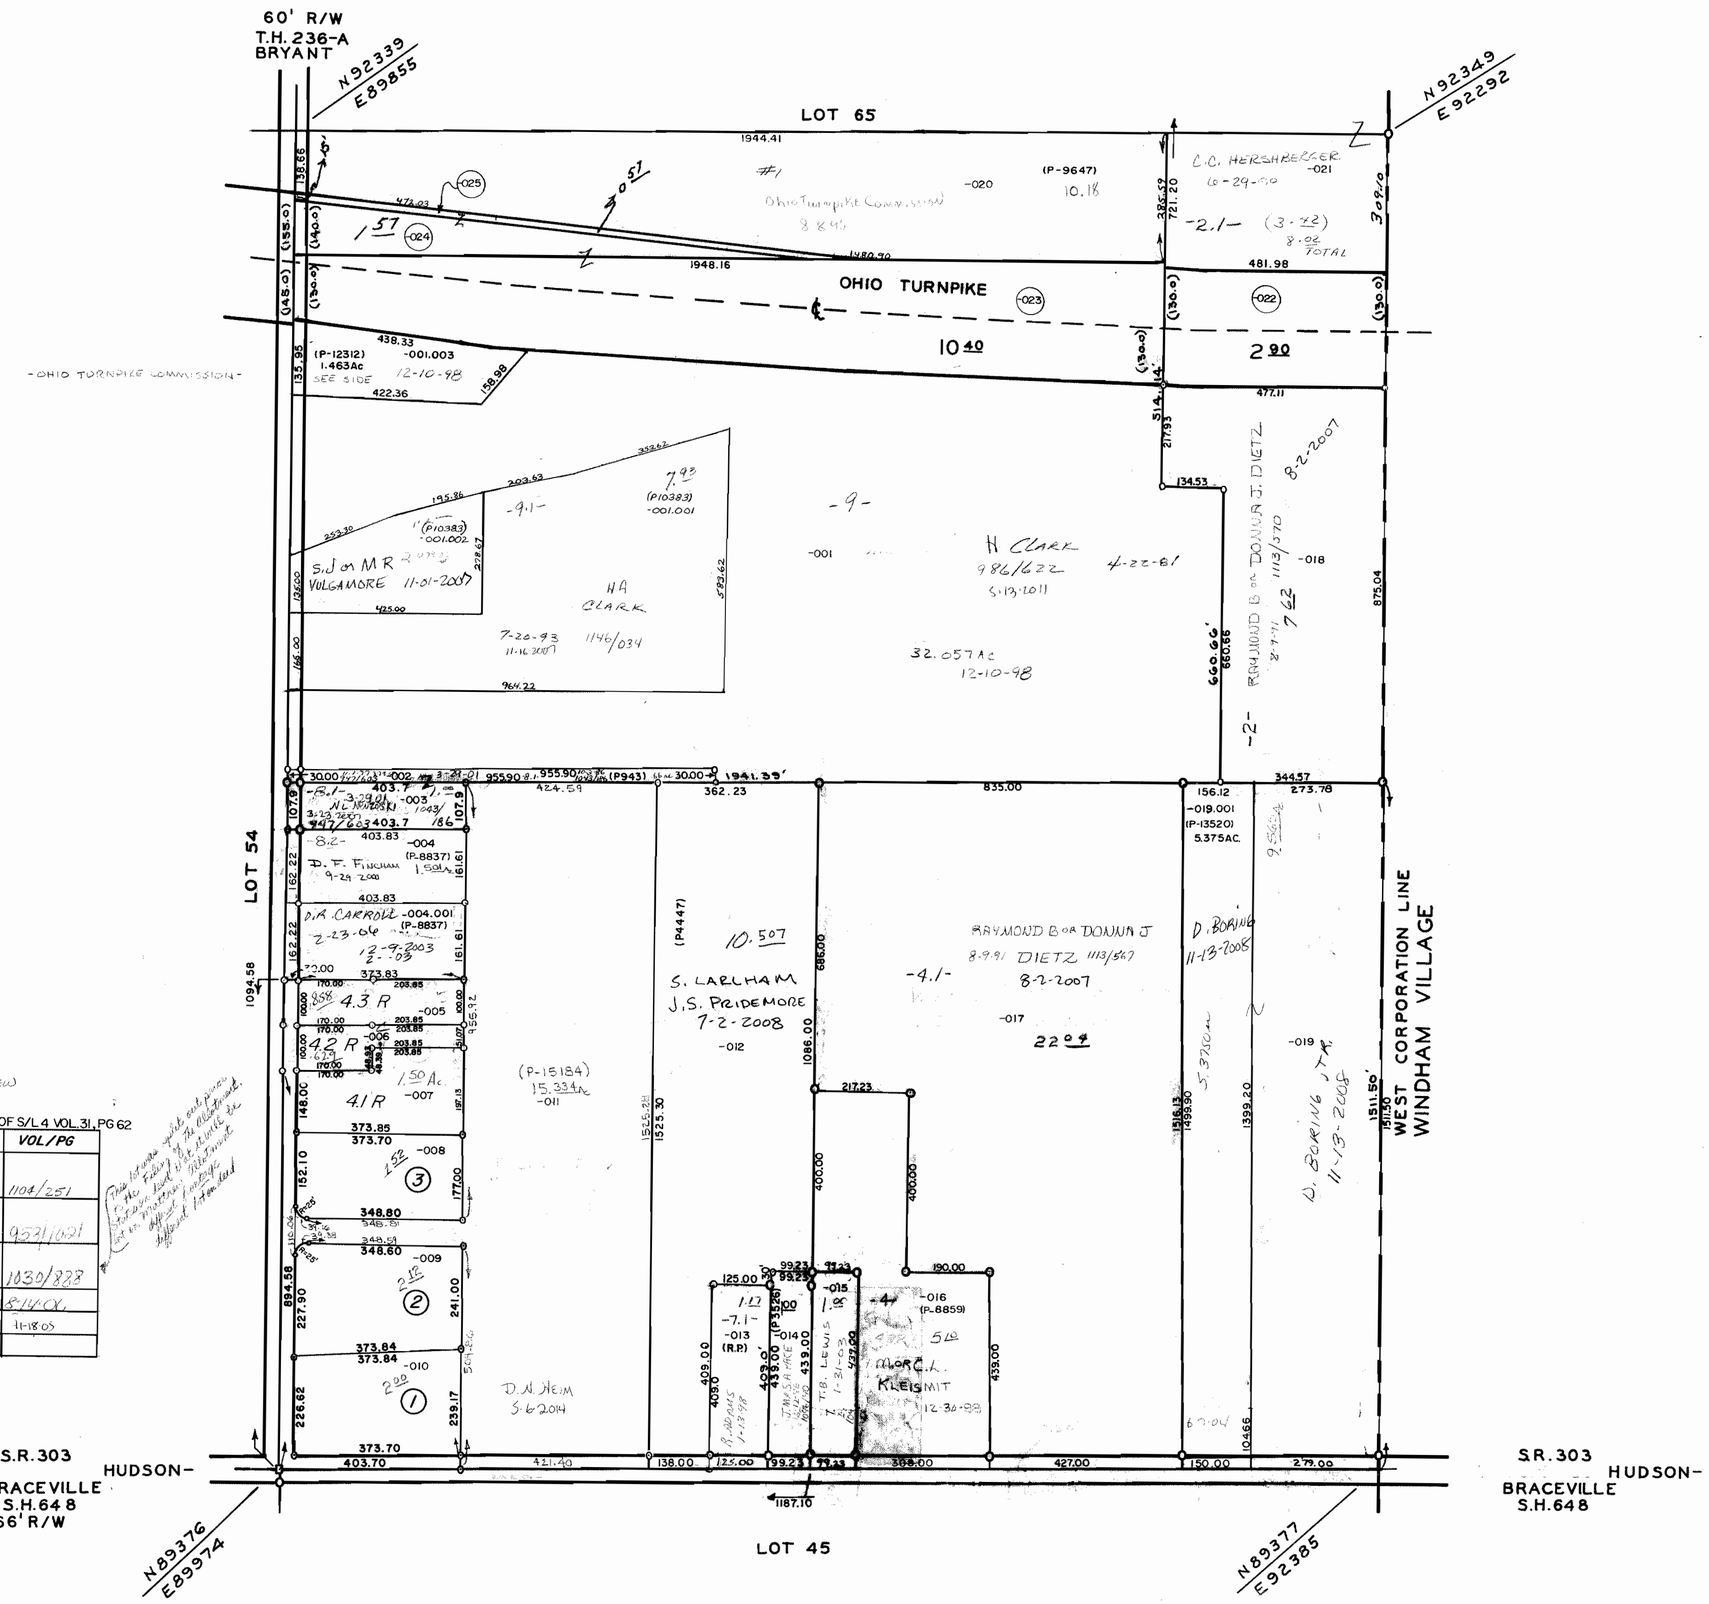

OWNER OF VACANT LOTS J.J. & M.M. MATTHEW

MATTHEW ALLOTMENT

PLAT BOOK 21 PAGE 4 REPLAT OF S/L 4 VOL. 31, PG 62

LOT	NAME	VOL/PG
1	R.S. & L.M. MAJORCA 1-2-91	1104/251
2	T.O.D. 4-28-2004 2-27-98 4-1-97 L.J. OWENS 2-19-03 5-17-77	9321/021
3	8-27-85 ROBERT G. & DEBRA L. SMITHLEY	1030/828
4.1 R	B.B. BOGLI or T.L. PROCTOR	8-14-01
4.2 R	S. BRANSON 9-13-2010 6-03-05	11-18-05
4.3 R	11-14-05 9-13-2010 6-03-05	

40-055-00-00-000.000

WINDHAM TWP.

SCALE: 1" = 200'

55