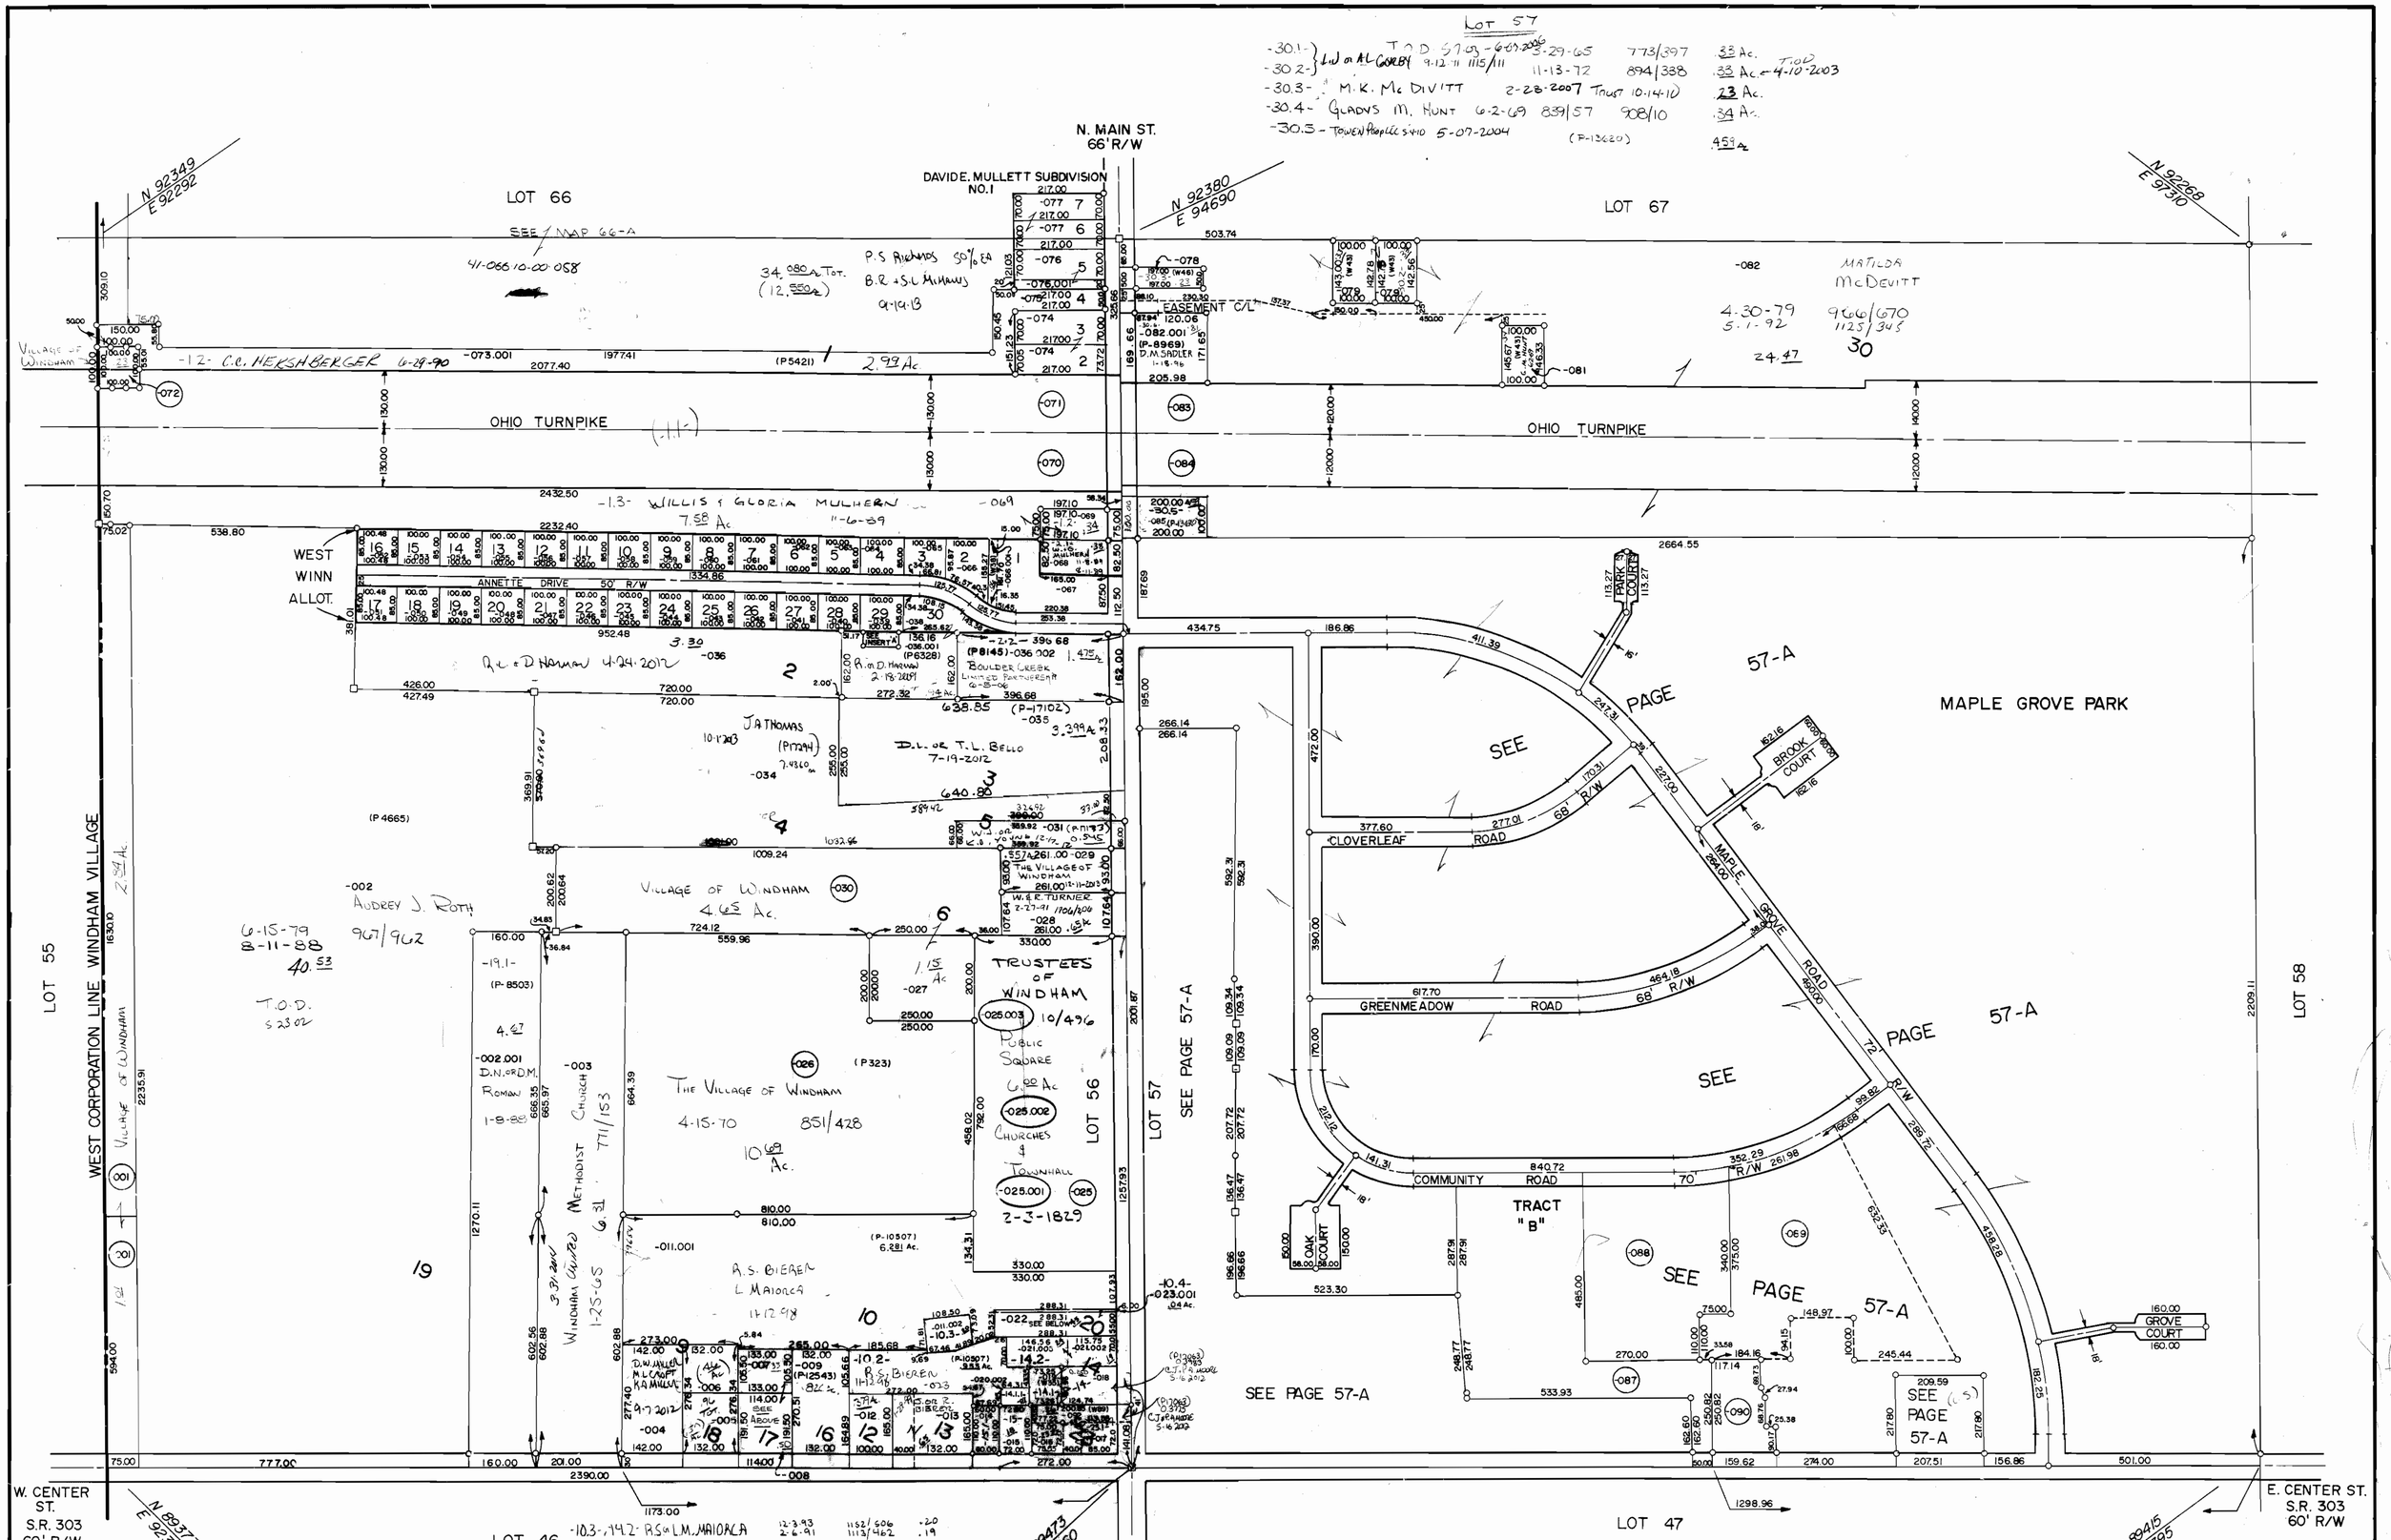

WEST WINN ALLOTMENT

VOL 16, PG. 33 Sam & Estelle Ackerman

LOT	NAME	VOL./PG.	LOT	NAME	VOL./PG.
1	E. WINDHAM HARDWARE INC 7-20-67	839/291	16		
2	The Middlefield Bank 2-24-11 9-14-89		17		
3	Shepards Joy Ministries 4-10-2001		18		
4	Shepards Joy Ministries 4-24-2012		19		
5	T.E. [illegible] 5-10-96		20		
6			21		
7			22		
8			23		
9			24		
10			25		
11			26		
12			27		
13			28	R.L. + D. Hannah 4-24-2012	
14			29	M.A. Jacobson 2-19-97	
15			30	Federal Nat'l Mtg. Assoc. 4-30-08	

DAVID E. MULLETT SUBDIVISION NO. 1

VOL. 9, PG. 15

LOT	NAME	VOL./PG.
2	PMTD, LLC. E.M. McManus	4/15
3		
4	C.C. Hershberger 6-30-99	
5	A.M. & M.M. Inyart 6-23-2003	
6	PMTD, LLC 8-28-2013	
7		

41-056-00-00-000.000
WINDHAM VILLAGE
SCALE 1" = 200'

56 & 57