EDGEWOOD PLACE Nº 1 & 2 and REPLAT OF EDGEWOOD Nº 1 BLOCK A & B & MULLETT LOTS 13 & 14

EDGEWOOD PLACE ALLOT. Nº 1 LOTS 1 TO 10 VOL. 11 PG. 11

EDGEWOOD PLACE ALLOT. Nº 2 LOTS 11 TO 50 VOL. 17 PG. 9

OWNERS: B. SORBORA AKA C.B. MCDIVITT SORBORA 1/2 } 12-5-94
J.E. OR T.S. JUSTUS 1-2-2001 1/2 } 1169/353

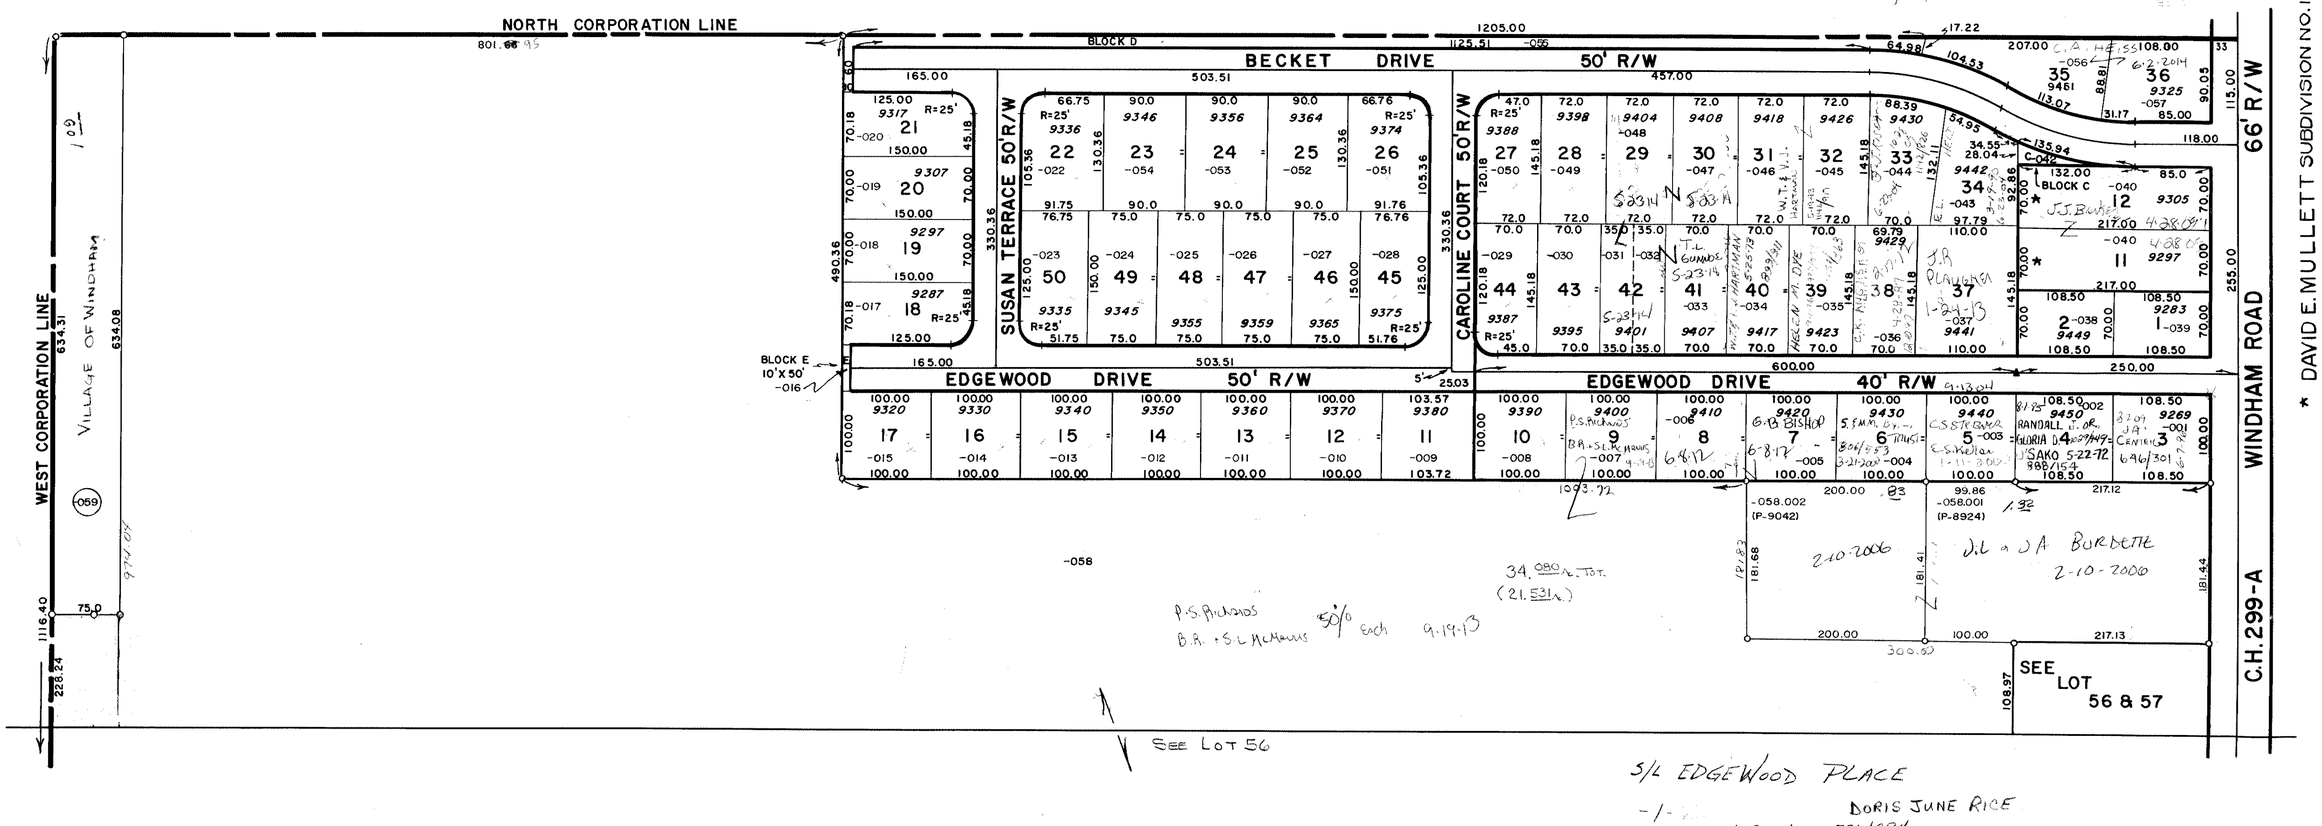

S/L EDGEWOOD PLACE

-1- DORIS JUNE RICE
11-30-61 731/384
3-25-85 1023/473
4-29-99

-2- DORIS JUNE RICE
6-14-78 954/752
3-25-85 1023/475
11-10-92

-9- W.W., JR. & R. HIXENBAUGH 4-27-89

41-066-10-00-000.000
WINDHAM VILLAGE
SCALE: 1" = 100'

66-A